...\4_LC_Potočky_situacia opraveny 16. 5. 2022 18:21:17

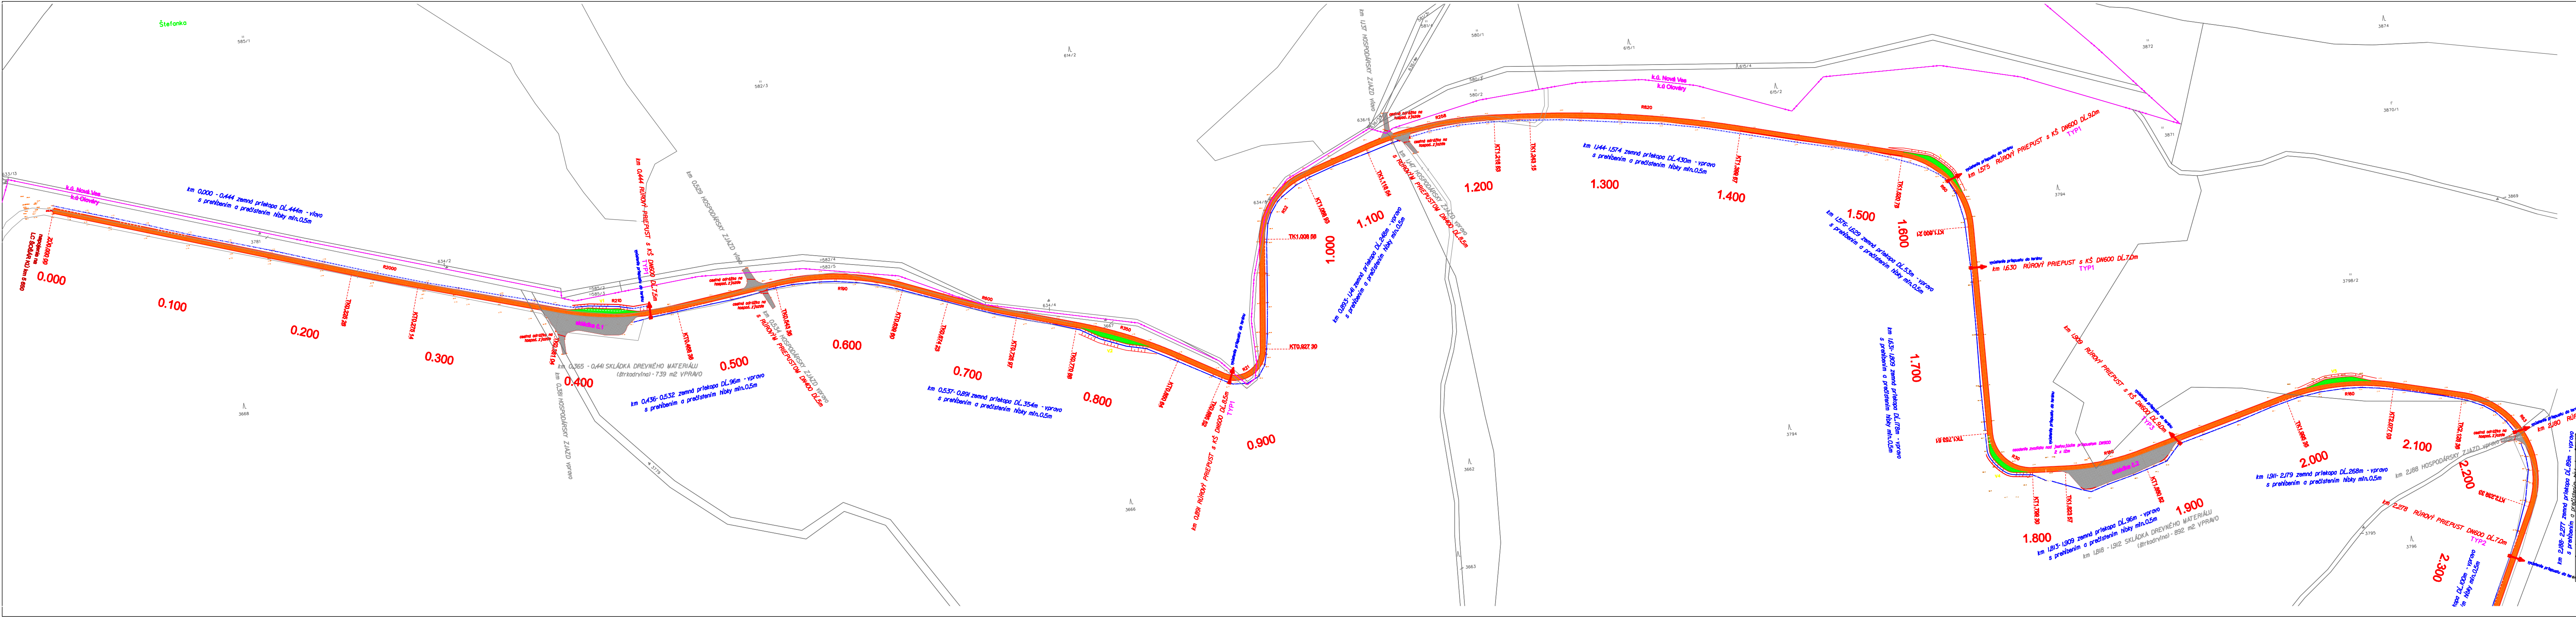
Štefanka
k.ú. Nová Ves
k.ú Olováry
km 0,000 - 0,444 zemná priekopa DĹ.444m - vľavo
s prehĺbením a prečistením hĺbky min.0,5m
ZÚ0.000.00
napojenie na
LC ŠOŠÁR KÚ km 5 650
0.000
0.100
0.200
TK0.226 28
KT0.275 14
0.300
R2000
km 0,444 RÚROVÝ PRIEPUST s KŠ DN600 DĹ.7,5m
TYP1
vyústenie priepustu do terénu
km 0,529 HOSPODÁRSKY ZJAZD vľavo
cestná odrážka na hospod. zjazde
skládka č.1
V1
R210
TK0.381 04
km 0,365 - 0,441 SKLÁDKA DREVNÉHO MATERIÁLU
(štrkodrvina) - 739 m2 VPRAVO
km 0,381 HOSPODÁRSKY ZJAZD vpravo
0.400
KT0.468 39
0.500
km 0,436- 0,532 zemná priekopa DĹ.96m - vpravo
s prehĺbením a prečistením hĺbky min.0,5m
TK0.543 35
km 0,534 HOSPODÁRSKY ZJAZD vpravo
s RÚROVÝM PRIEPUSTOM DN400 DĹ.5m
R190
KT0.639 60
0.600
TK0.674 23
R600
0.700
KT0.726 97
TK0.770 89
R350
V2
0.800
km 0,537- 0,891 zemná priekopa DĹ.354m - vpravo
s prehĺbením a prečistením hĺbky min.0,5m
KT0.850 64
TK0.888 09
km 0,891 RÚROVÝ PRIEPUST s KŠ DN600 DĹ.8,5m
TYP1
0.900
R21
KT0.927 30
TK1.008 56
1.000
R32
KT1.068 93
1.100
km 0,893- 1,141 zemná priekopa DĹ.248m - vpravo
s prehĺbením a prečistením hĺbky min.0,5m
km 1,137 HOSPODÁRSKY ZJAZD vľavo
R268
TK1.118 54
km 1,141 HOSPODÁRSKY ZJAZD vpravo
s RÚROVÝM PRIEPUSTOM DN400 DĹ.8,5m
KT1.216 83
1.200
TK1.243 15
R820
1.300
km 1,144- 1,574 zemná priekopa DĹ.430m - vpravo
s prehĺbením a prečistením hĺbky min.0,5m
KT1.399 67
1.400
TK1.520 78
1.500
km 1,575 RÚROVÝ PRIEPUST s KŠ DN600 DĹ.9,0m
TYP1
R60
km 1,576- 1,629 zemná priekopa DĹ.53m - vpravo
s prehĺbením a prečistením hĺbky min.0,5m
KT1.600 21
1.600
km 1,630 RÚROVÝ PRIEPUST s KŠ DN600 DĹ.7,0m
TYP1
km 1,631- 1,809 zemná priekopa DĹ.178m - vpravo
s prehĺbením a prečistením hĺbky min.0,5m
1.700
TK1.763 51
R30
V4
osadenie zvodidla nad jestvujúcim priepustom DN900
2 x 12m
R160
skládka č.2
KT1.798 30
TK1.823 57
1.800
km 1,813- 1,909 zemná priekopa DĹ.96m - vpravo
s prehĺbením a prečistením hĺbky min.0,5m
km 1,818 - 1,912 SKLÁDKA DREVNÉHO MATERIÁLU
(štrkodrvina) - 892 m2 VPRAVO
KT1.880 82
1.900
km 1,909 RÚROVÝ PRIEPUST s KŠ DN600 DĹ.9,0m
TYP3
TK1.985 35
2.000
km 1,911- 2,179 zemná priekopa DĹ.268m - vpravo
s prehĺbením a prečistením hĺbky min.0,5m
V5
KT2.077 03
2.100
TK2.128 36
km 2,188 HOSPODÁRSKY ZJAZD vpravo
2.200
KT2.239 33
R63
km 2,180 RÚROVÝ PRIEPUST s KŠ DN600
TYP2
km 2,278 RÚROVÝ PRIEPUST DN600 DĹ.7,0m
TYP2
km 2,188- 2,277 zemná priekopa DĹ.89m - vpravo
s prehĺbením a prečistením hĺbky min.0,5m
2.300
3668
3666
3667
3779
3781
3794
3795
3796
3798/2
3869
3870/1
3871
585/1
633/13
634/2
634/3
634/4
615/1
615/2
615/4
580/1
580/2
580/3
581/3
581/4
636/6

- 🟧 - plocha vozovky rekonštrukcie lesnej cesty (asfaltobetón)
- ▨ - plocha vozovky hospodárskych zjazdou a skládok drevného materiálu (štrkodrvina)
- 🟩 - plocha vozovky výhybní (asfaltobetón)
- ⇄ - odvodňovacie zariadenia LC (priepusty)
- — - zriadenie, prehĺbenie a prečistenie zemnej priekopy
- — - mapa C-KN

ZODP. PROJ.:	VÝPRACOVAL:	KRESLIL:	**EVIS-A** spol. s r. o. Poľná 102, 974 05 Banská Bystrica
Ing. Belic *Belic*	Ing. Július Belic	Ing. Július Belic	
INVESTOR: Lesy SR, š.p. Odštepný závod Levice			
AKCIA: Lesná cesta Potočky, rekonštrukcia - aktualizácia projektu			DSP
			ZÁK. ČÍSLO: 01/2022 MIERKA: 1:1500
KÚ: Olováry			DÁTUM: 05/2022 POČET A4: 7
OBSAH: Situácia km ZÚ 0,000 - 2,300			ČÍSLO PRÍLOHY 4 ČÍSLO KÓPIE