Pôdorys

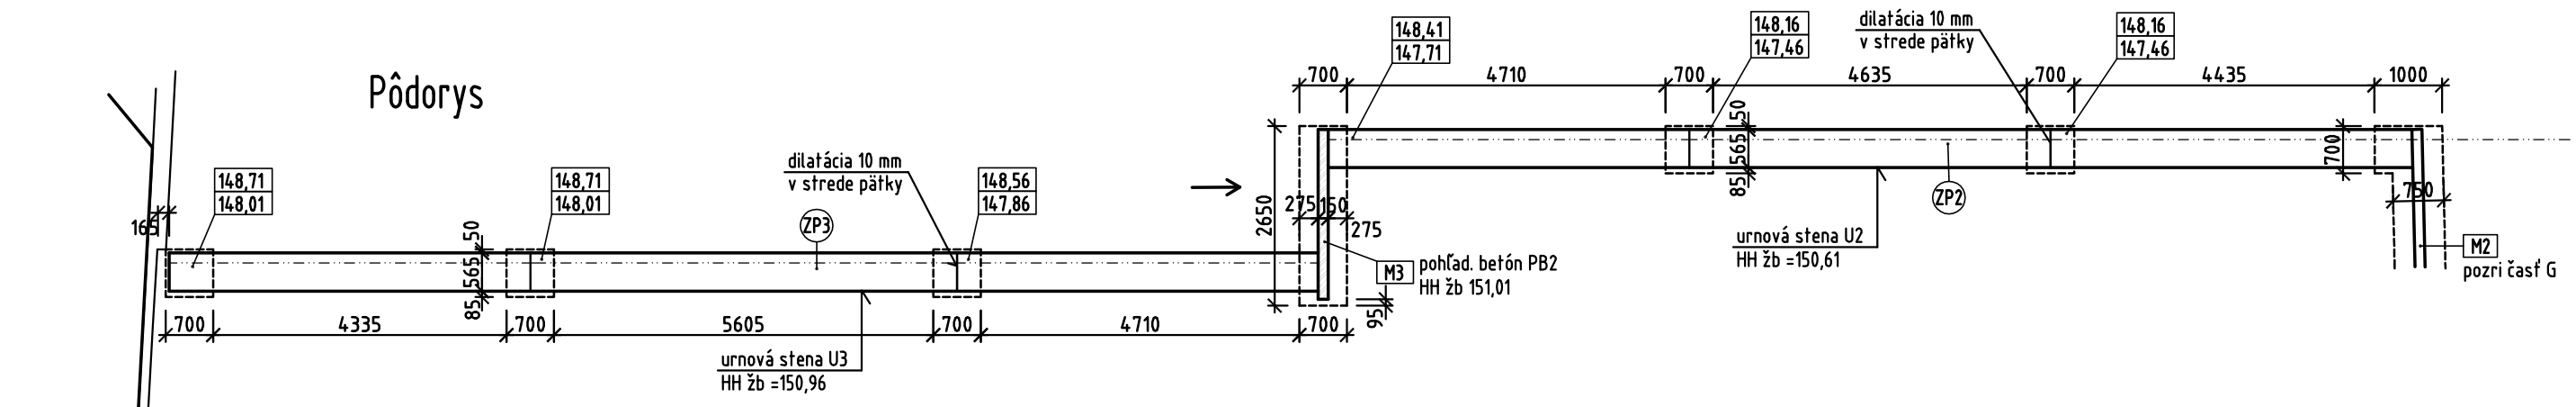

Pohľad

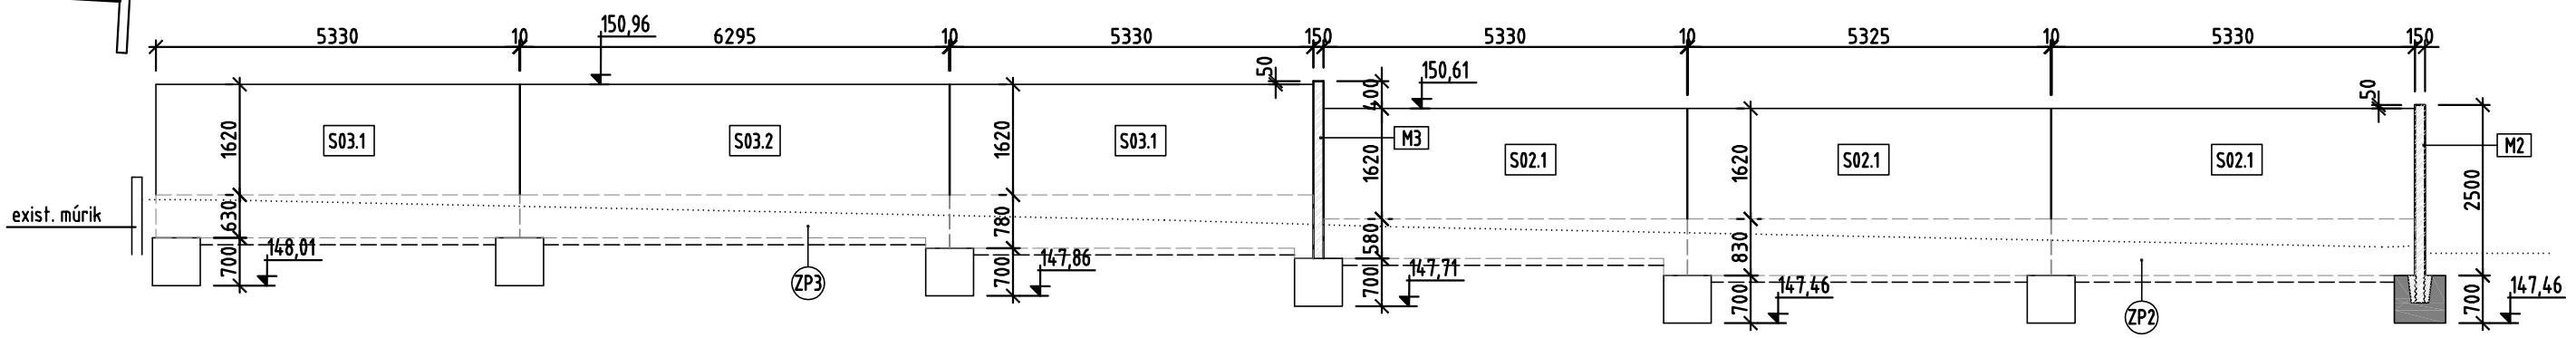

ZALOŽENIE URNOVEJ STENY U3 a U2 M 1:25

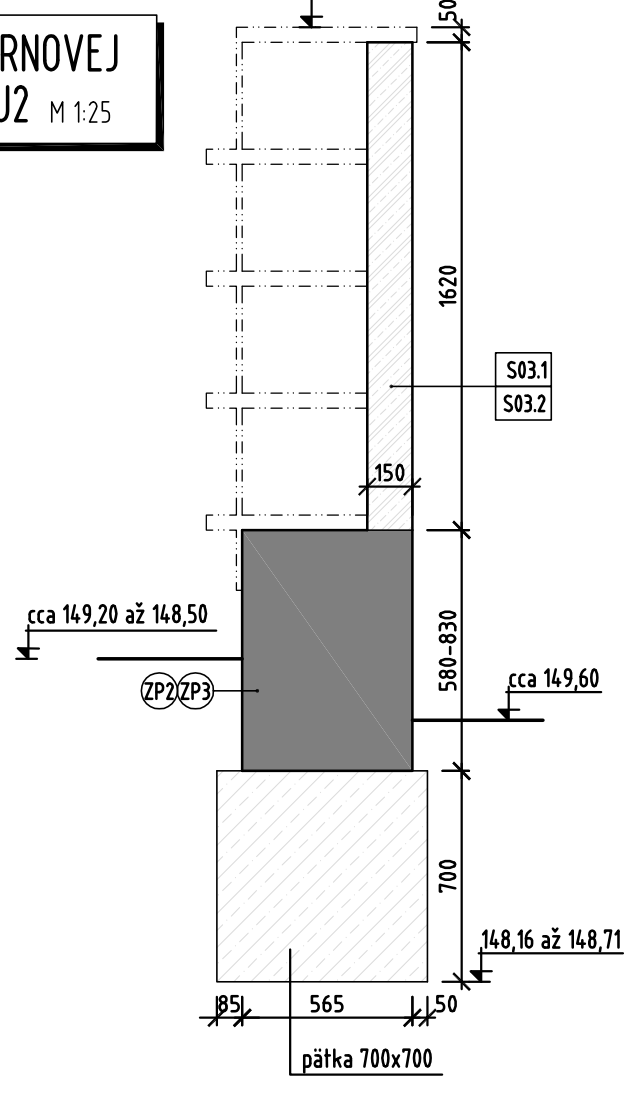

POHĽAD NA STENU M3 M 1:50

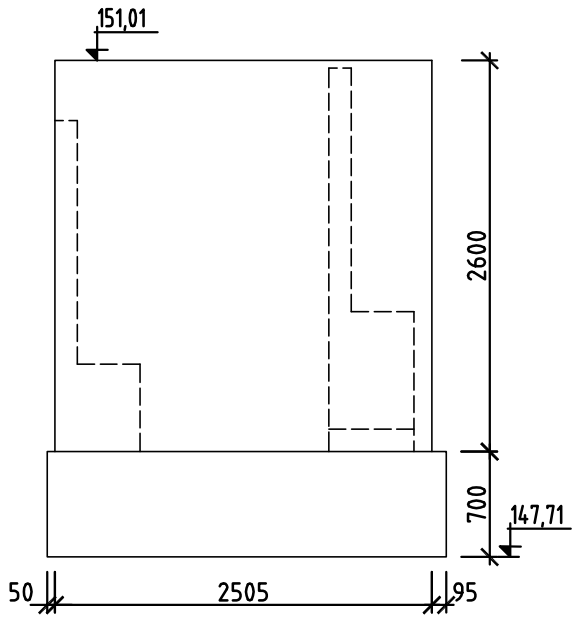

LEGENDA MATERIÁLOV:

Pôdorys Rez

- KONŠTRUKCIE Z PROSTÉHO BETÓNU C 16/20-XC0(SK)
- ZÁKL. PÁSY, C 20/25-XC2(SK)-Cl0,4-Dmax16-S3
- NADZEMNÉ MONOLITICKÉ KONŠTRUKCIE, C 30/37-XC4,XF1(SK)-Cl0,4-Dmax16-S3

ÚPRAVA

PROJEKT STAVBY PRE STAVEBNÉ POVOLENIE

ROZMERY KONTROLOVAŤ NA STAVBE ! | -

Autor projektu	Zodpovedný projektant	Vypracoval	Dátum :	06/2019
Ing.arch. K. ŠINÁKOVÁ	Ing. Pavol JANČOVIČ	Ing. Miloslav KLOKNER	Formát :	2x A4
	Ing. Miloslav KLOKNER		Zák. číslo :	-
Investor :	MARIANUM, POHREBNÍCTVO MESTA BRATISLAVA		Profesia :	STATIKA
Miesto stavby :	Cintorín Rača, Bratislava			
Názov stavby :	Nové urnové a hrobové miesta			
Názov objektu :	H - Areálové oplotenie s možnosťou uloženia urnových boxov U2+U3+M3			
Názov výkresu :	Výkres tvaru		Mierka : M 1:100, 1:25	Číslo výkr.: H1.1

SOLING s.r.o.
POSUDKY A PROJEKTY V OBLASTI STATIKY POZEMNÝCH STAVIEB
ul. Ondrejovova č. 28, 821 03 Bratislava
tel., fax : +02/436 378 52, email: palojanco@soling.sk
klokner@soling.sk
www.soling.sk