

LEGENDA POHLADOV

OZN.	POVRCHOVÁ ÚPRAVA :
------	--------------------

- A1

OBVODOVÉ MURIVO

POVRCH. ÚPR. - SILIKÁT. TENKOVRSŤV. OMIETKA BAUMIT- FARBA : BIELA 0019

KONTAKTNÝ ZATEPLOVACÍ SYSTÉM - SKLADBA:

- lepiaca malta BAUMIT

- fasádne izolačné dosky - kamenná vlna hr. 200 mm

- lepiaca malta BAUMIT vystužená sklotextílnou mriežkou

- kotvenie - rozperné kotvy podľa typu podkladu - vykonať vytrhovú skúšku

- univerzálny základ BAUMIT

- silikónová tenkovrstvová ometka BAUMIT - štruktúra hr. 1,5mm

UKONČOVACIE DETAILY - PODĽA SYSTÉMOVÝCH DETAILOV BAUMIT
- A2

POVRCH. ÚPR. - SILIKÁT. TENKOVRSŤV. OMIETKA BAUMIT- FARBA : PODĽA OBRÁZKA

- svetlošedá 0017, tmavošedá 0015, červená 0512, žltá 0022

- oranžová 0472, modrá 0722
- B

SOKLOVÉ MURIVO

POVRCH. ÚPR. - BAUMIT MOSAIK TOP - FARBA : ŠEDÁ 060

KONTAKTNÝ ZATEPLOVACÍ SYSTÉM - SKLADBA:

- lepiaca malta BAUMIT

- fasádne izolačné dosky - EPS PERIMETER hr. 160 mm

- lepiaca malta BAUMIT vystužená sklotextílnou mriežkou

- kotvenie - rozperné kotvy podľa typu podkladu - vykonať vytrhovú skúšku

- univerzálny základ BAUMIT

- BAUMIT MOSAIK TOP

UKONČOVACIE DETAILY - PODĽA SYSTÉMOVÝCH DETAILOV BAUMIT
- C

PLASTOVÉ VÝPLNE OTVOROV, FARBA BIELA

- plná medziokenná výplň - farba podľa obrázka: zelená RAL 6018, oranžová RAL 2004, žltá RAL 1023, modrá RAL 5005, červená RAL 3020
- E


NÁTER OCEĽOVÝCH KONŠTRUKCIÍ- SYNTETICKÝ NÁTER, FARBA PODĽA OBRÁZKA

- plná medziokenná výplň - farba podľa obrázka: zelená RAL 6018, oranžová RAL 2004, žltá RAL 1023, modrá RAL 5005, červená RAL 3020
- F


KLAMPIARSKÉ PRVKY - POPLASTOVANÝ PLECH, FARBA ŠEDÁ
- G

OCEĽOVÉ KONŠTRUKCIE SCHODISKA, POVRCHOVÁ ÚPRAVA ŽIAROVÝ POZINK


POHLAD ZÁPADNÝ

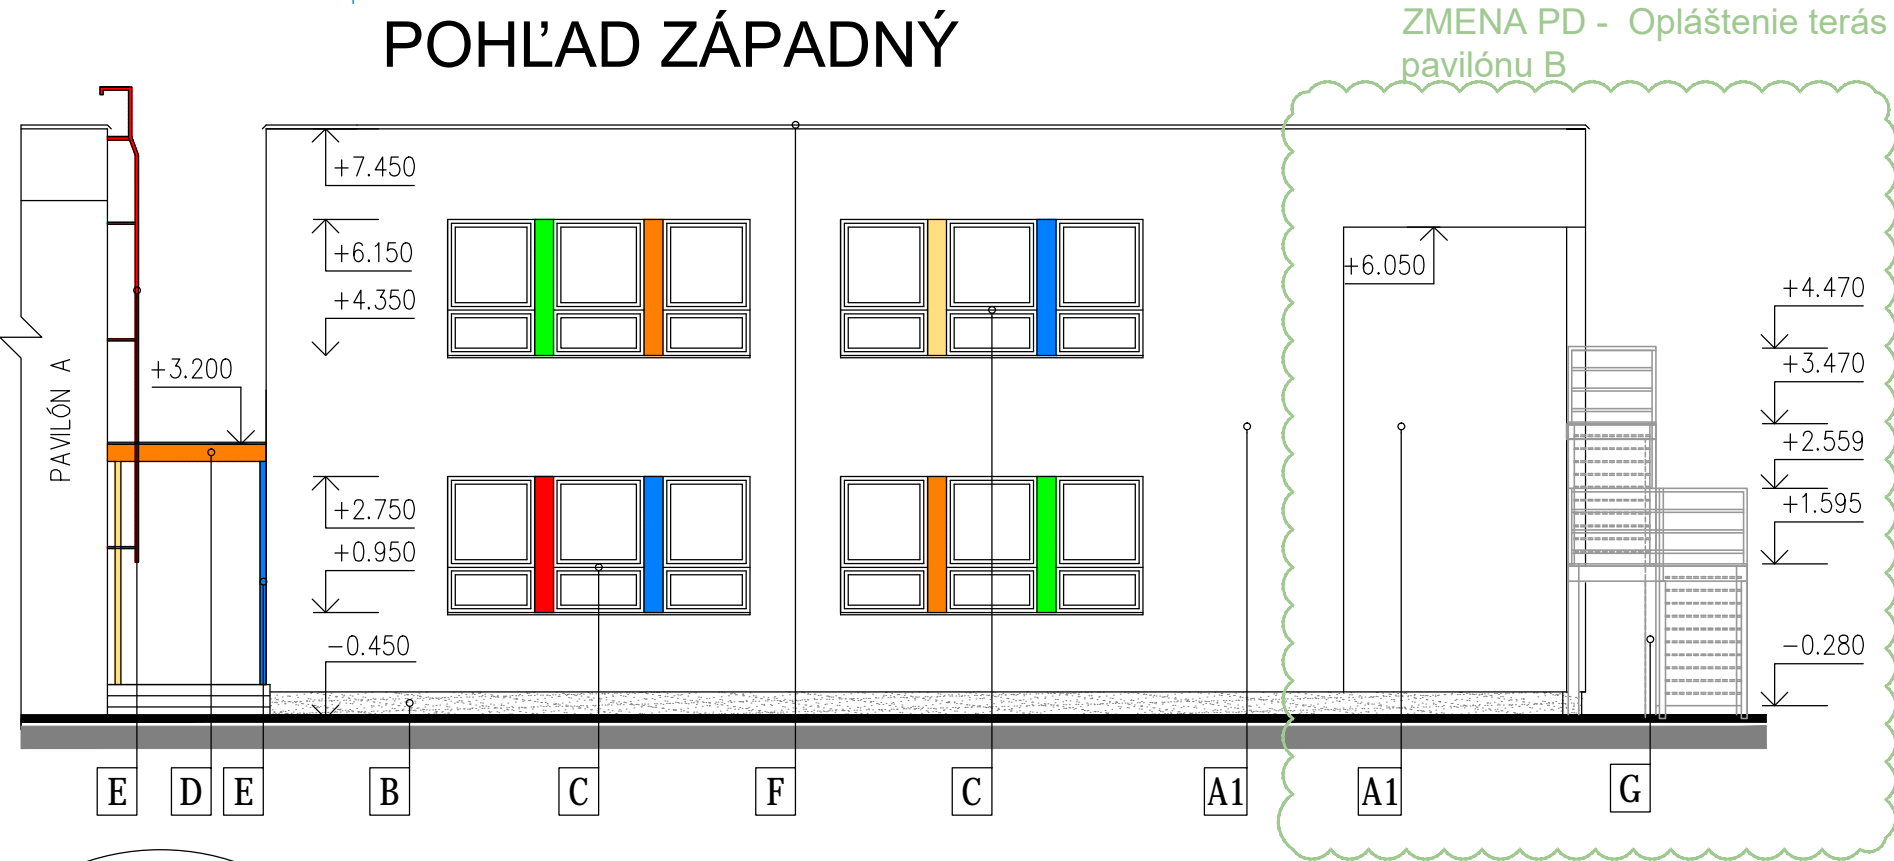

OBJEKTOVÁ MAPA:

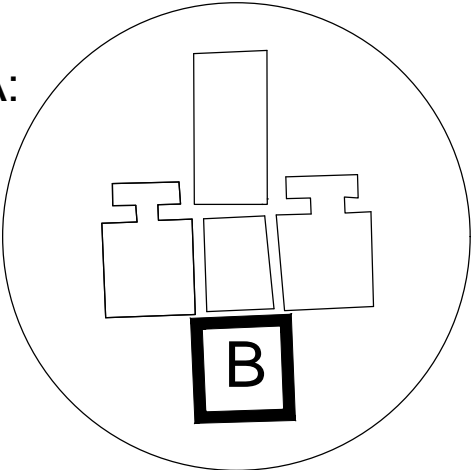

POHLAD JUŽNÝ

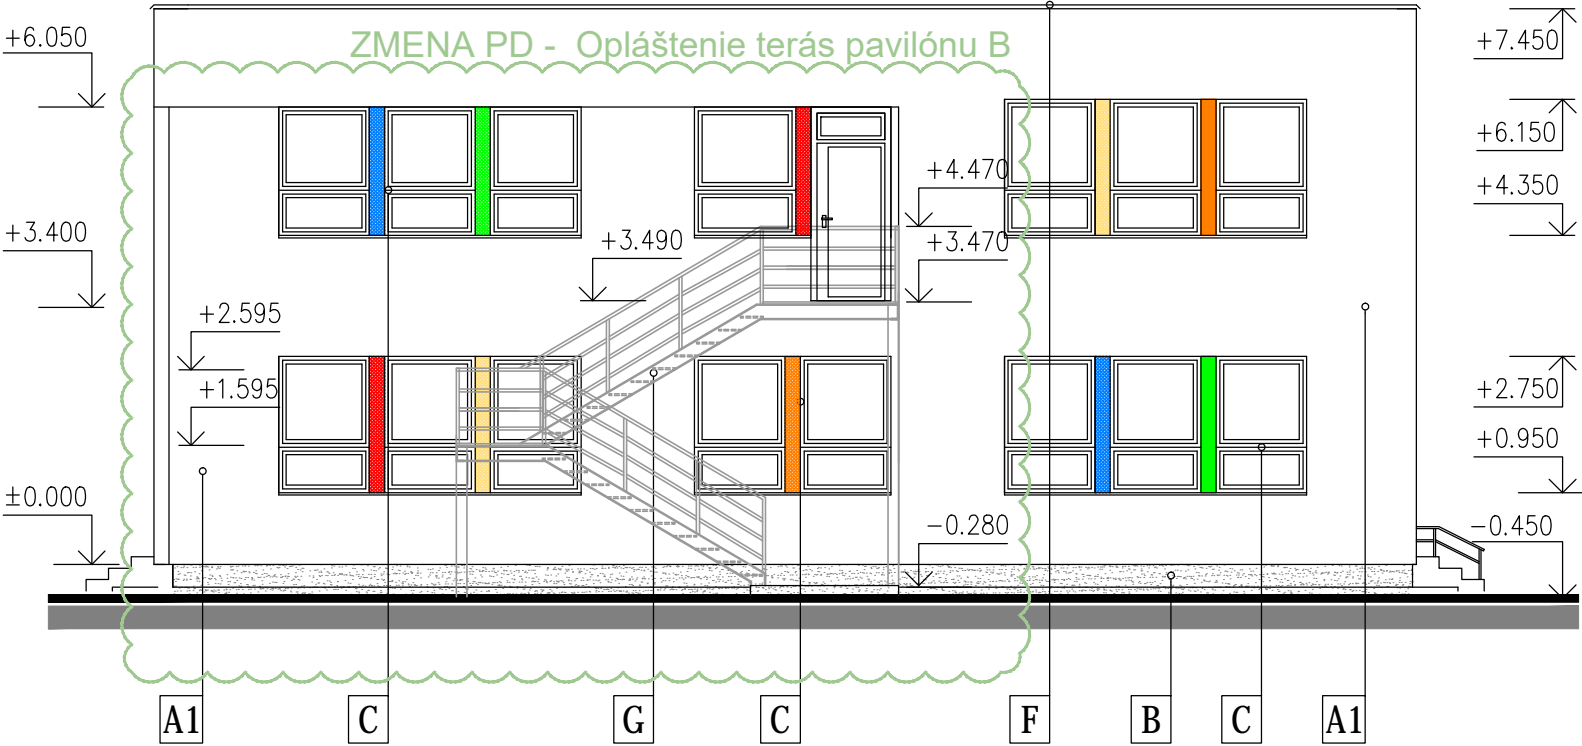

REALIZAČNÝ PROJEKT

ENERGYLINE, s.r.o. Kuzmányho 29, 934 05 Levice, mobil 0907 683 586

názov stavby: "Modernizácia a rekonštrukcia materskej školy"
na ul. Okružná č. 23 v Leviciach
- Opláštenie terás pavilónu B

investor: Mesto Levice, Mestský úrad Levice, Námestie hrdinov 1, 934 01 Levice parcela č.: 470/1

generálny projektant :	ENERGYLINE, s.r.o.	dátum:	04 / 2022
	ING. RASTISLAV ILDŽA	stupeň:	RP
spracovateľ projektovej časti:	ING. RASTISLAV ILDŽA	formát:	2 X A4
	ING. IVAN BAKSA	mierka:	1 : 100
zodpovedný projektant:	ING. RASTISLAV ILDŽA	vypracoval:	ING. RASTISLAV ILDŽA
objekt :	PAVILÓN B	číslo výkresu:	sada:
časť :	ARCHITEKTONICKO STAVEBNÉ RIEŠENIE		pečiatka:
obsah :			

POHLADY
nový stav

05

rozmery v projekte je nutné pri realizácii prispôbiť reálnym mieram a podmienkam na stavbe