
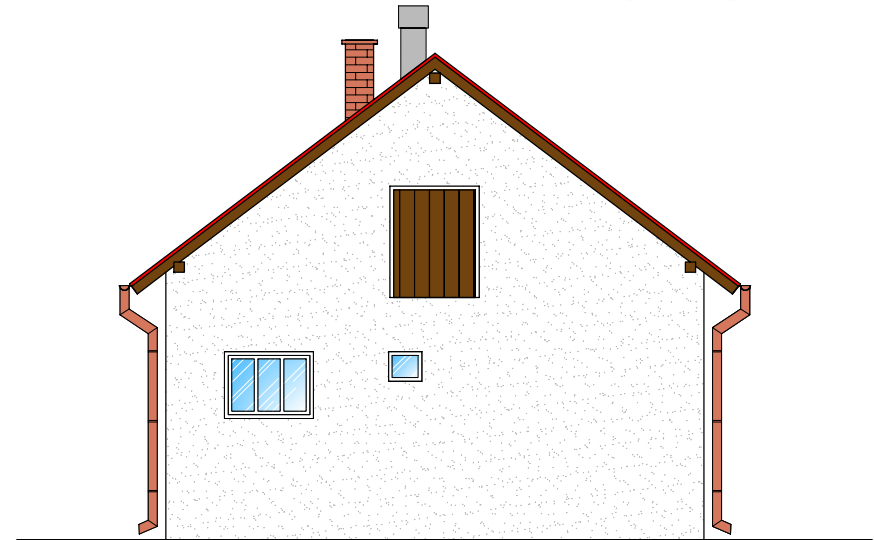



ELEWACJE BOCZNE
Skala 1:100

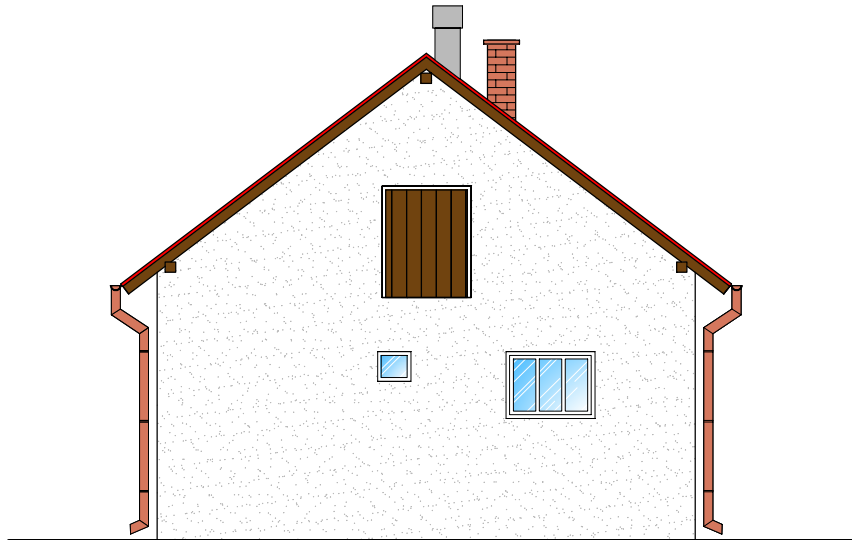

NAZWA RYSUNKU ELEWACJE BOCZNE		NR RYSUNKU 8
NAZWA I ADRES INWESTYCJI REMONT SPALONEGO BUDYNKU GOSPODARCZEGO LEŚNICTWA PIENKOWO DZIAŁKA NR EWID. 190LP, OBRĘB, PRUSZCZ, GMINA GOSTYCYN		SKALA RYSUNKU 1:100
DANE INWESTORA NADLEŚNICTWO ZAMRZENICA ZAMRZENICA 1A, 89-510 BYŚLAW		DATA 07.10.2019 r.
JEDNOSTKA PROJEKTOWA  PRODOM PLUS Prodom PLUS Tomasz Pałubicki Nowa Tuchola 2, 89-500 Tuchola e-mail: biuro@prodom-plus.pl tel.: 793-322-105		
OPRACOWAŁ PROJEKTANT	SPECJALNOŚĆ KONSTRUKCYJNO -BUDOWLANA, ARCHITEKTONICZNA, KONSTRUKCYJNO -INŻYNIERYJNA	PODPIS
inż. ANDRZEJ DYLEWSKI UPR. BUD. NR 776/75/Bg i WBPP-NB-7210/2/83		