



RZUT KONSTRUKCJI DACHU  
Skala 1:50

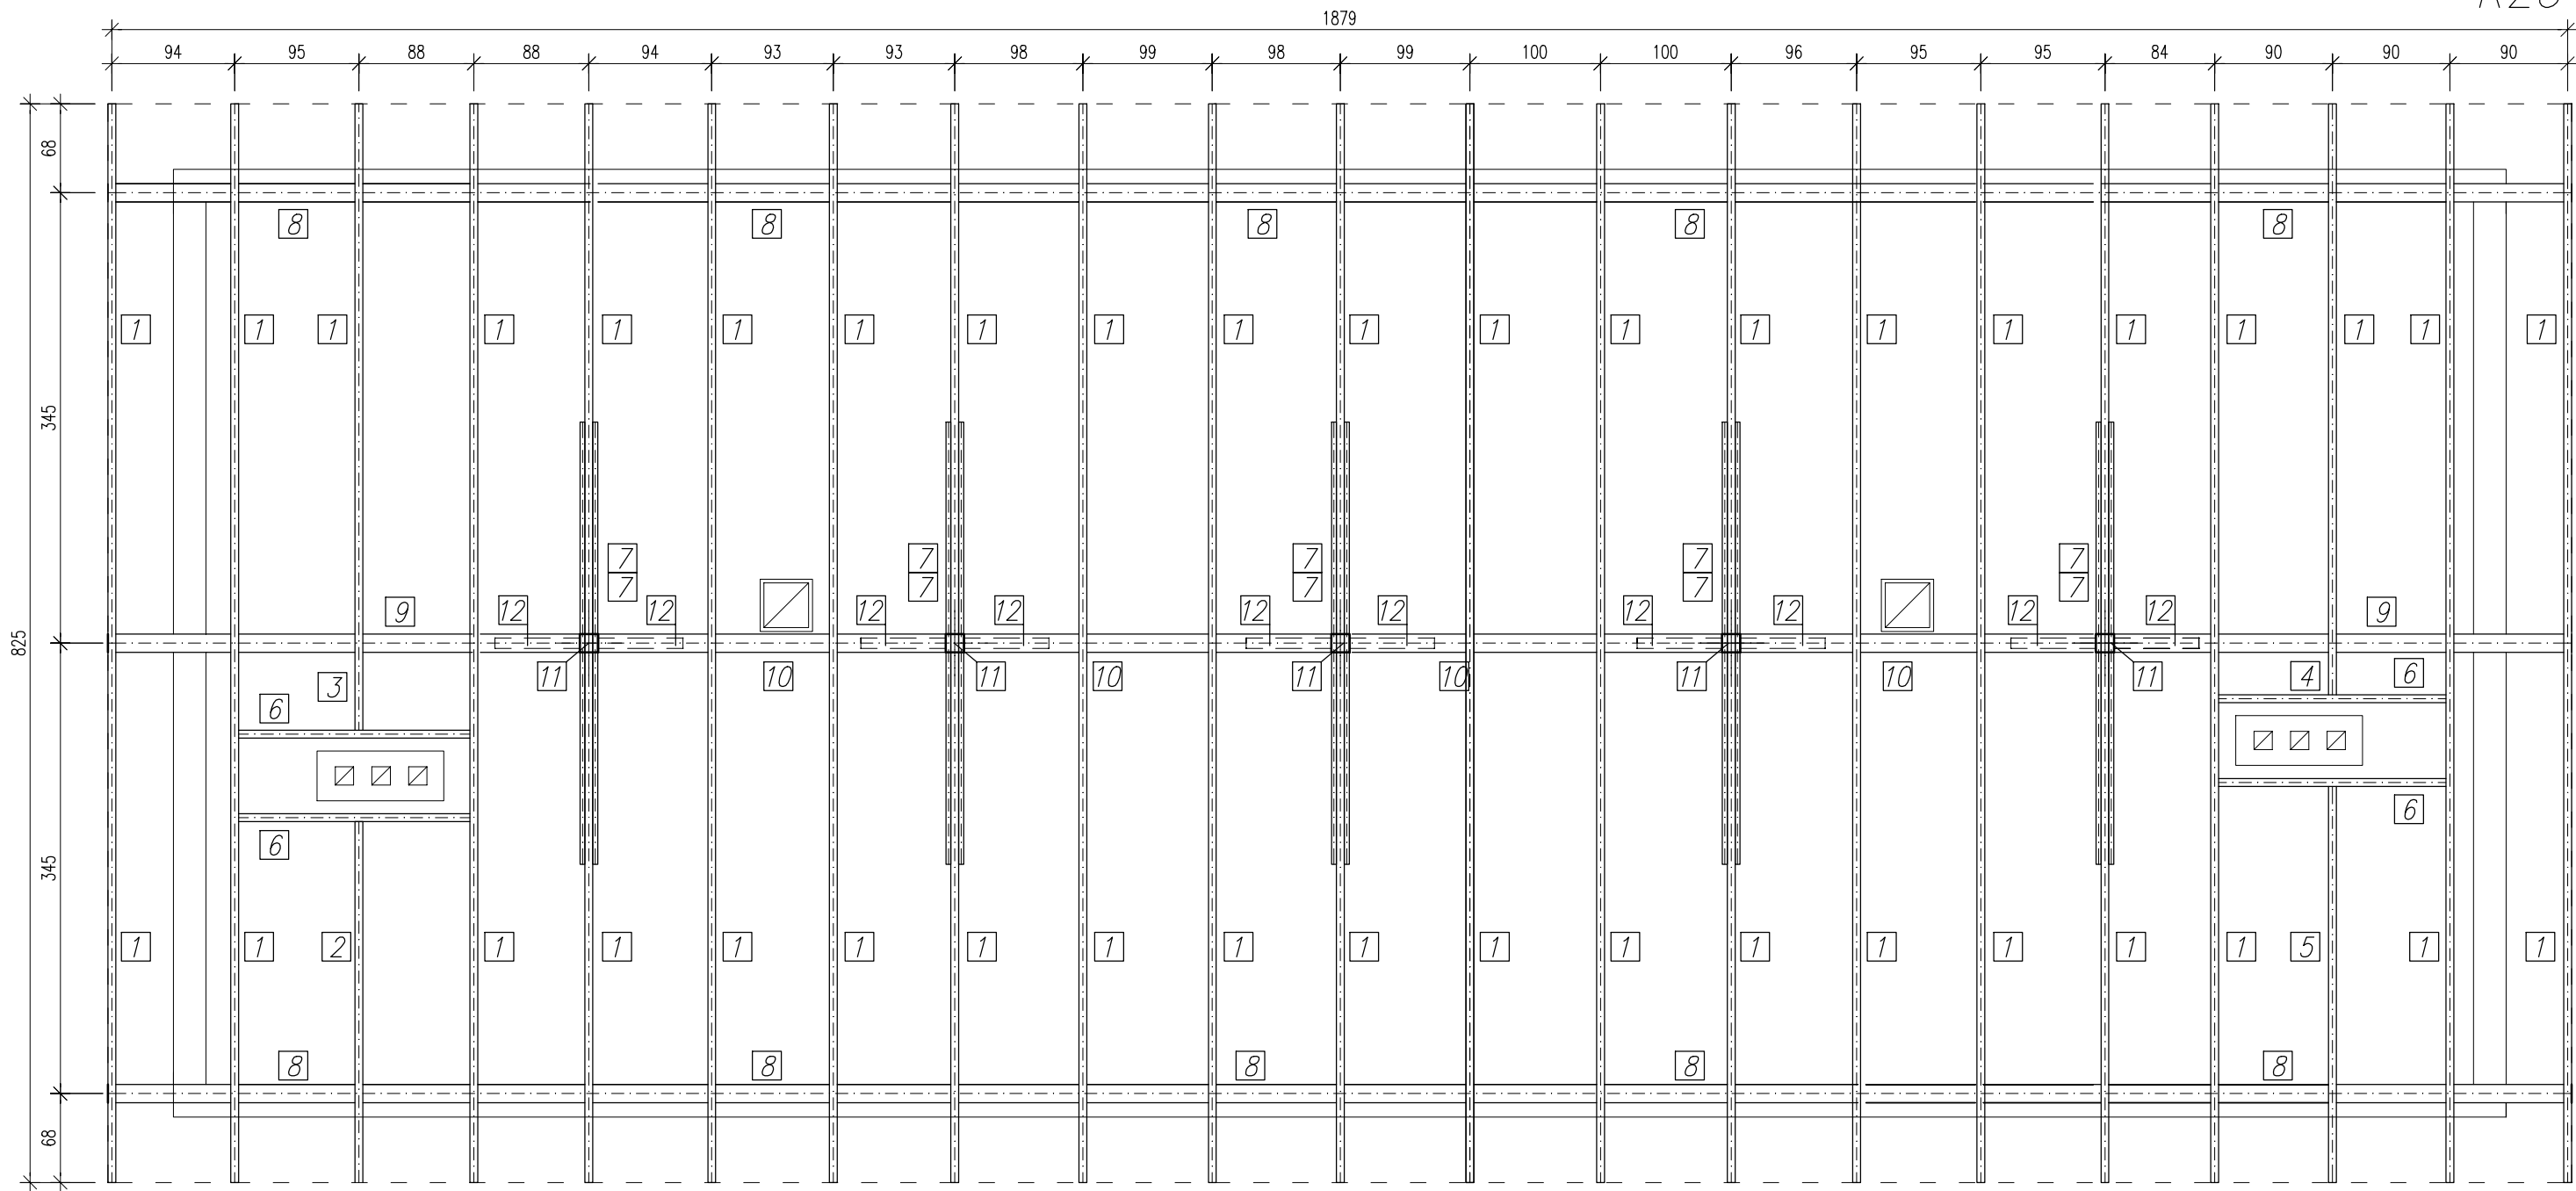

ZESTAWIENIE DREWNA NAKONSTRUKCJĘ DACHU								
Numer elementu	Nazwa elementu	Przekrój		Długość [mm]	Objętość [m³]	Ilość [szt.]	Objętość całkowita [m3]	KLASA DREWNA
		B [mm]	H [mm]					
1	KROKIEW	80	160	5450	0,07	42	2,93	C24
2	KROKIEW	80	160	3800	0,05	1	0,05	C24
3	KROKIEW	80	160	1100	0,01	1	0,01	C24
4	KROKIEW	80	160	800	0,01	1	0,01	C24
5	KROKIEW	80	160	4600	0,06	1	0,06	C24
6	WYMIAN	80	160	2100	0,03	4	0,11	C24
7	KLESZCZE	40	160	3700	0,02	10	0,24	C24
8	MURŁATA	140	140	5000	0,10	8	0,78	C24
9	BELKA	140	180	4000	0,10	2	0,20	C24
10	BELKA	140	180	3400	0,09	4	0,34	C24
11	SLUP	140	140	3250	0,06	5	0,32	C24
12	MIECZ	80	120	1150	0,01	10	0,11	C24
						SUMA:	5,16	
UWAGA: DO KAŻDEGO ELEMENTU DODANO OK. 300-350mm NADŁUGOŚCI ELEMENTU								

UWAGI:  
-Więzbę zaprojektowano z drewna klasy C24.  
-Elementy drewniane należy zaimpregnować środkami ognioochronnymi i grzybobójczymi.  
-Elementy drewniane należy łączyć ze sobą poprzez złącza ciesielskie oraz za pomocą łączników mechanicznych.  
-Wszystkie wymiary należy sprawdzić na budowie. Ewentualne rozbieżności należy wyjaśnić z autorskim biurem projektowym.  
-W celu oparcia murłaty na murze należy w wieńcu zakotwić śruby M12 w rozstawie co 1,00 m.

NAZWA RYSUNKU		NR RYSUNKU	
RZUT KONSTRUKCJI DACHU		4	
NAZWA I ADRES INWESTYCJI		SKALA RYSUNKU	
REMONT SPALONEGO BUDYNKU GOSPODARCZEGO LEŚNICTWA PIENKOWO DZIAŁKA NR EWID. 190LP, OBRĘB PRUSZCZ, GMINA GOSTYCYN		1:50	
DANE INWESTORA		DATA	
NADLEŚNICTWO ZAMRZENICA ZAMRZENICA 1A, 89-510 BYŚLAW		07.10.2019 r.	
JEDNOSTKA PROJEKTOWA			
 <b>PRODOM PLUS</b>		<b>Prodom PLUS Tomasz Pałubicki</b> Nowa Tuchola 2, 89-500 Tuchola e-mail: <a href="mailto:biuro@prodom-plus.pl">biuro@prodom-plus.pl</a> tel.: 793-322-105	
OPRACOWAŁ		SPECJALNOŚĆ	PODPIS
PROJEKTANT		KONSTRUKCJA I BUDOWLANA ARCHITEKTURA KONSTRUKCJA I INŻYNIERIA	
inż. ANDRZEJ DYLEWSKI UPR. BUD. NR 776/75/Bg i WBPP-NB-7210/2/83			