



**Rez : 5 - 5`
m 1: 250/100**

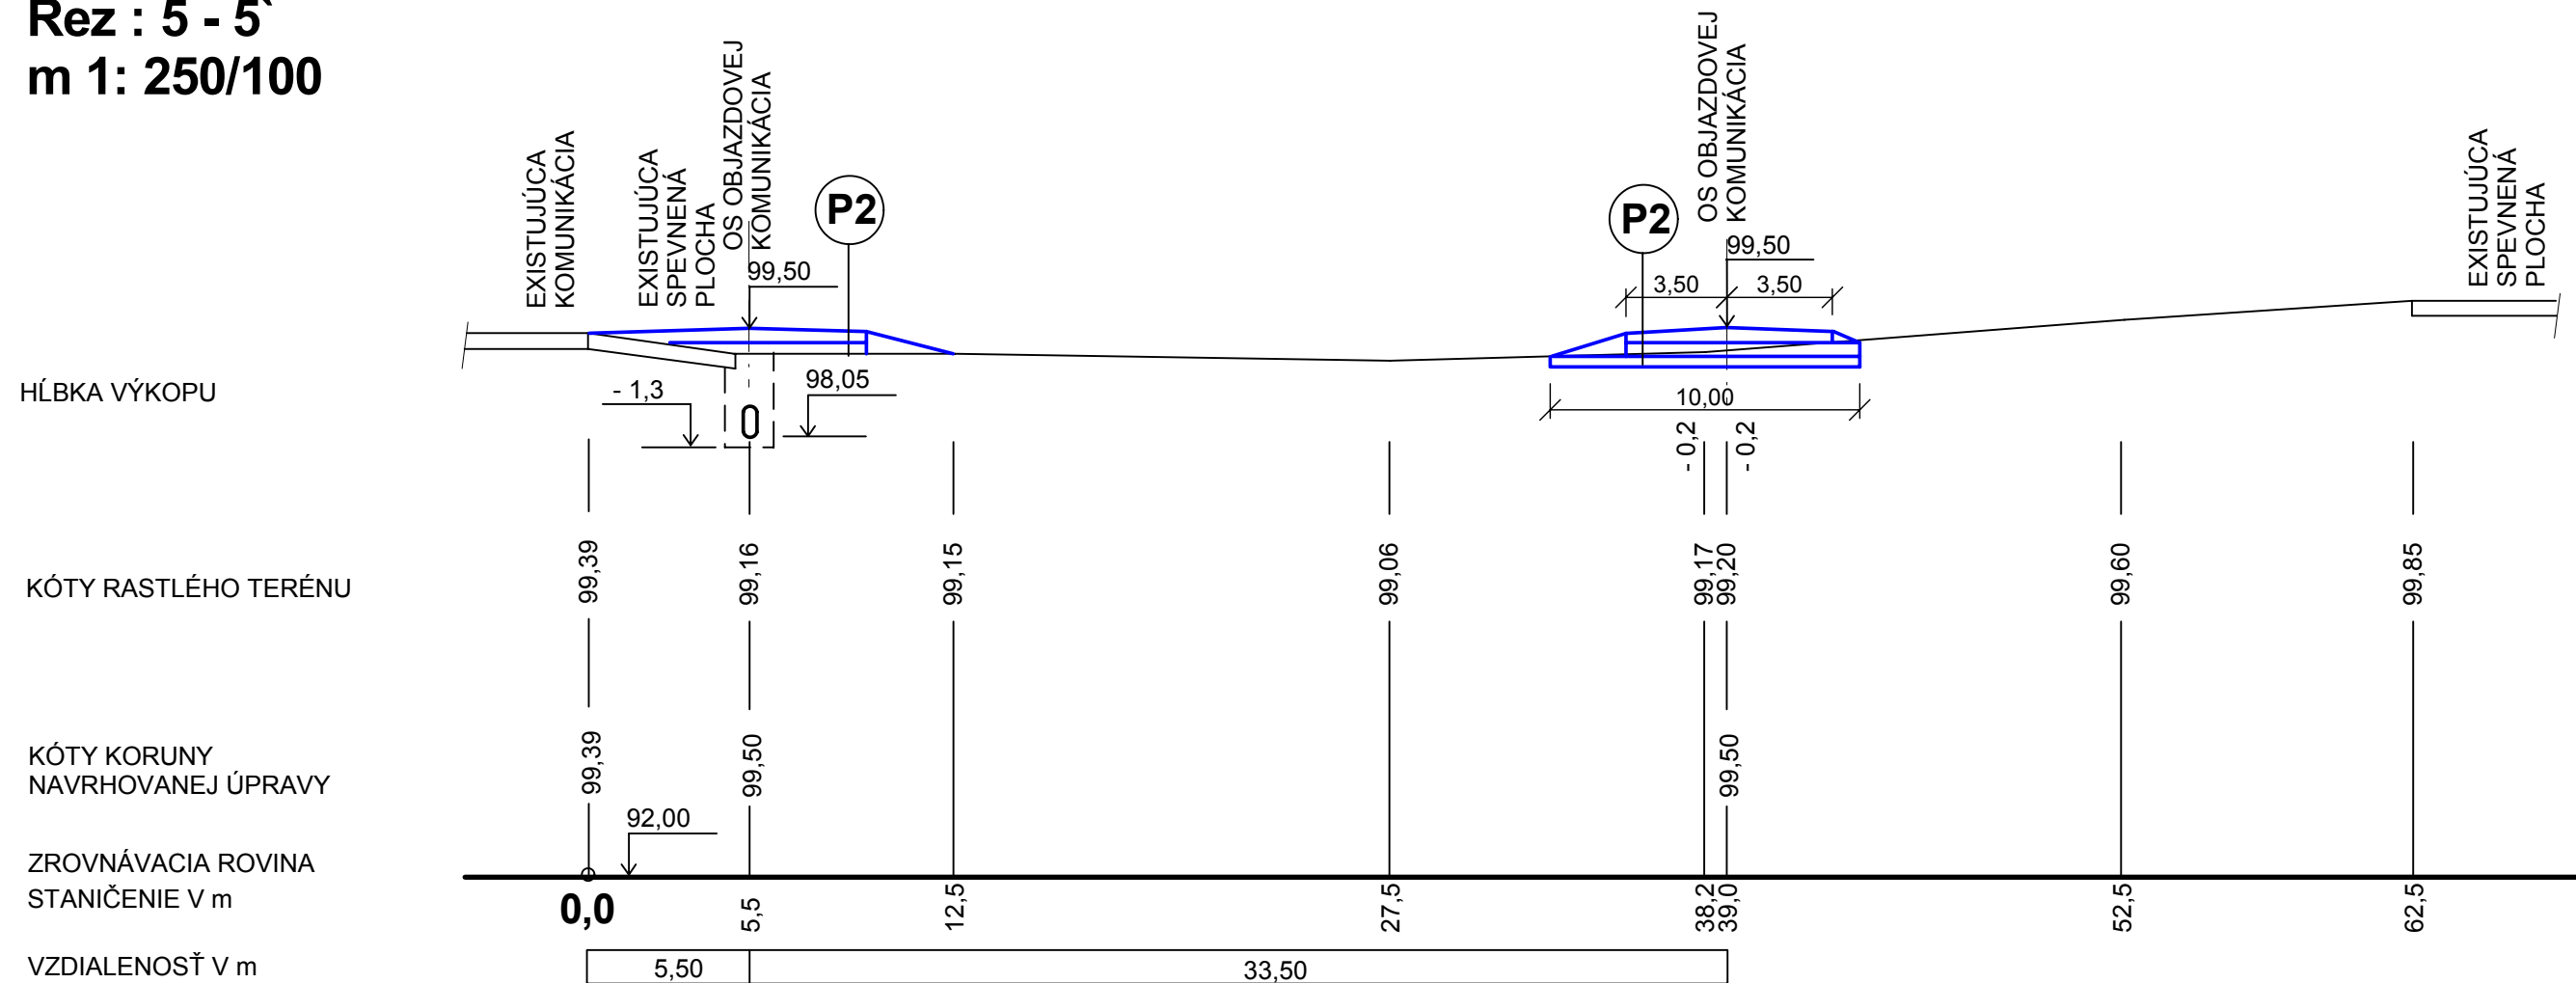

Rez : 6 - 6`
m 1: 250/100

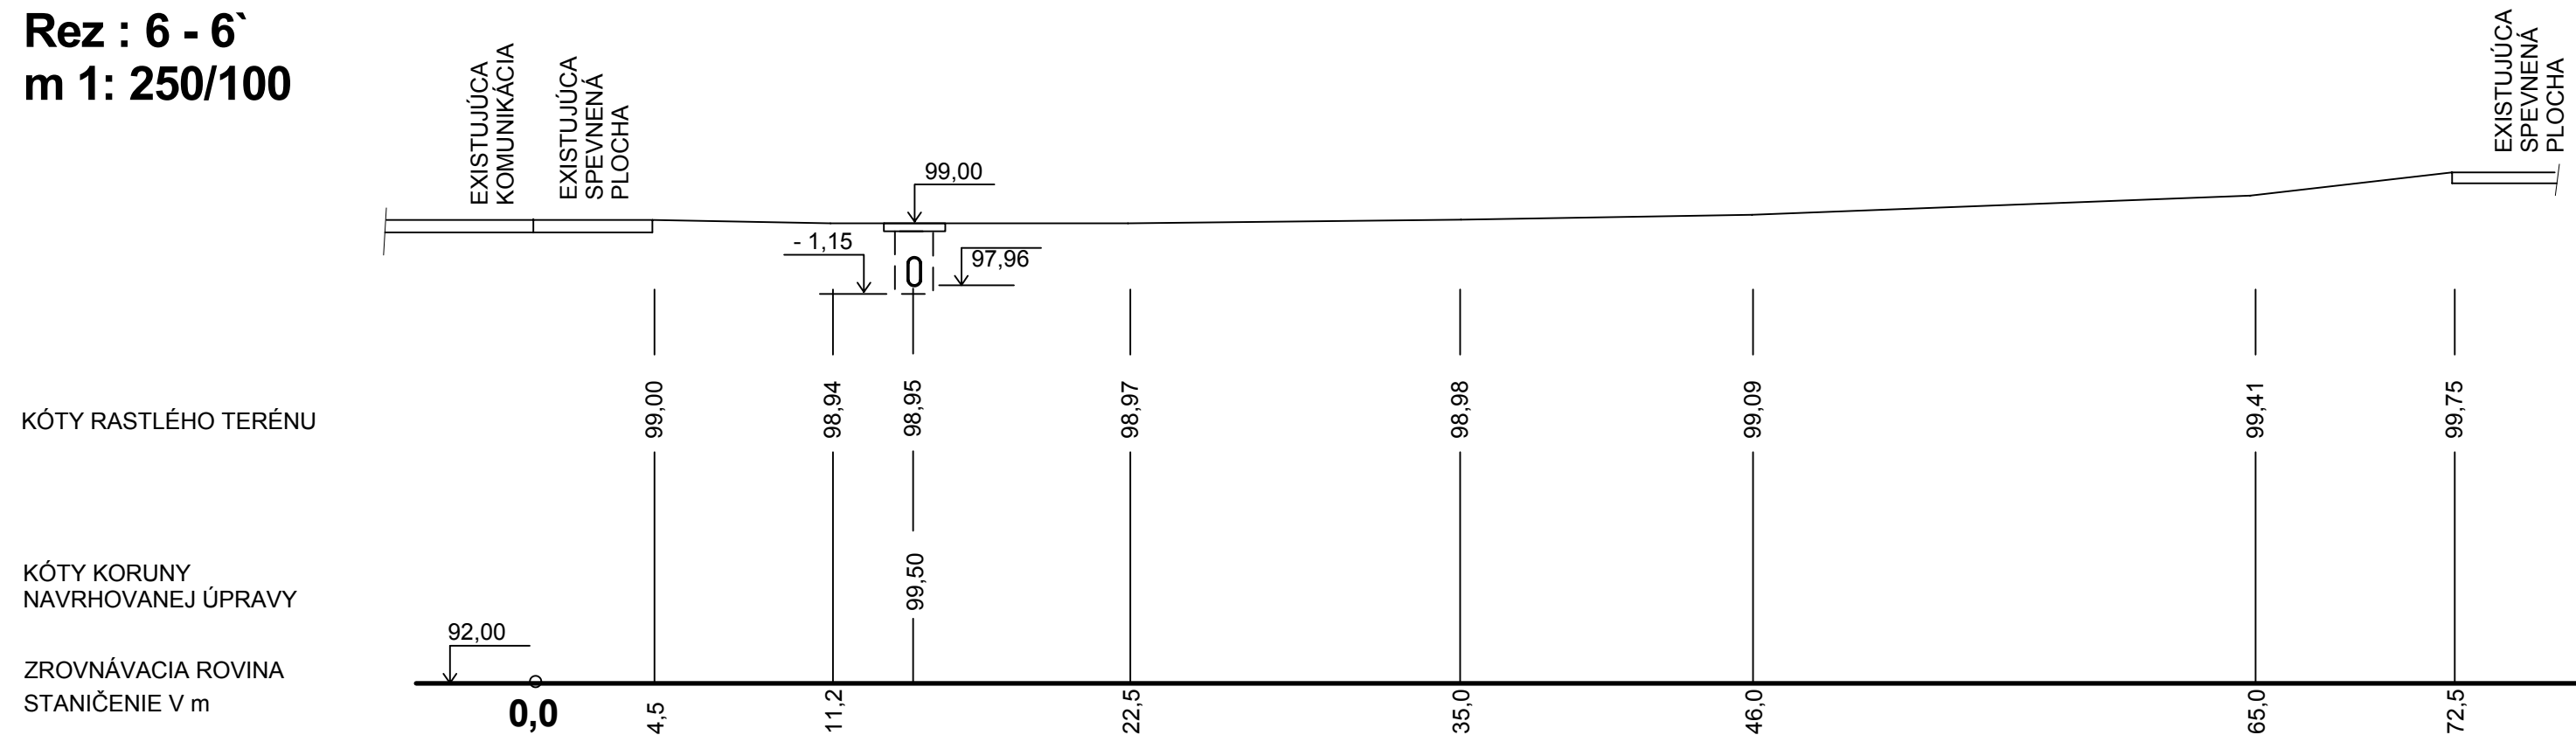

Projekt stavby						ZVÁZOK Č.							
HLAVNÝ PROJEKTANT		ING. GRÉK		VÝPRACOVAL GRÉKOVÁ									
ZODPOVEDNÝ PROJEKTANT		ING. GRÉK, ING. PÁV											
STAVEBNÍK				LESY SR š.p.G.R. BANSKÁ BYSTRICA, nám. SNP 8, PSČ 975 66									
MIESTO STAVBY		k.ú. ORAVSKÁ POLHORA		PARCEL. ČÍSLO KN-C č. 21069/30; 21069/31; 21069/66									
OKRES		NÁMESTOVO		KRAJ		ŽILINSKÝ				KLASIFIKÁCIA STAVBY			
						2		1		1		2	
NÁZOV STAVBY ES ORAVSKÁ POLHORA - rekonštrukcia spevnenej plochy						DÁTUM		08/2018					
						MIERKA		1: 250/100					
						STUPEŇ		PSP a RS					
OBSAH VÝKRESU						ČÍSLO VÝKRESU							
Rezy spevnenu plochou 5-5` ,6-6`						D.1.2.2.05							