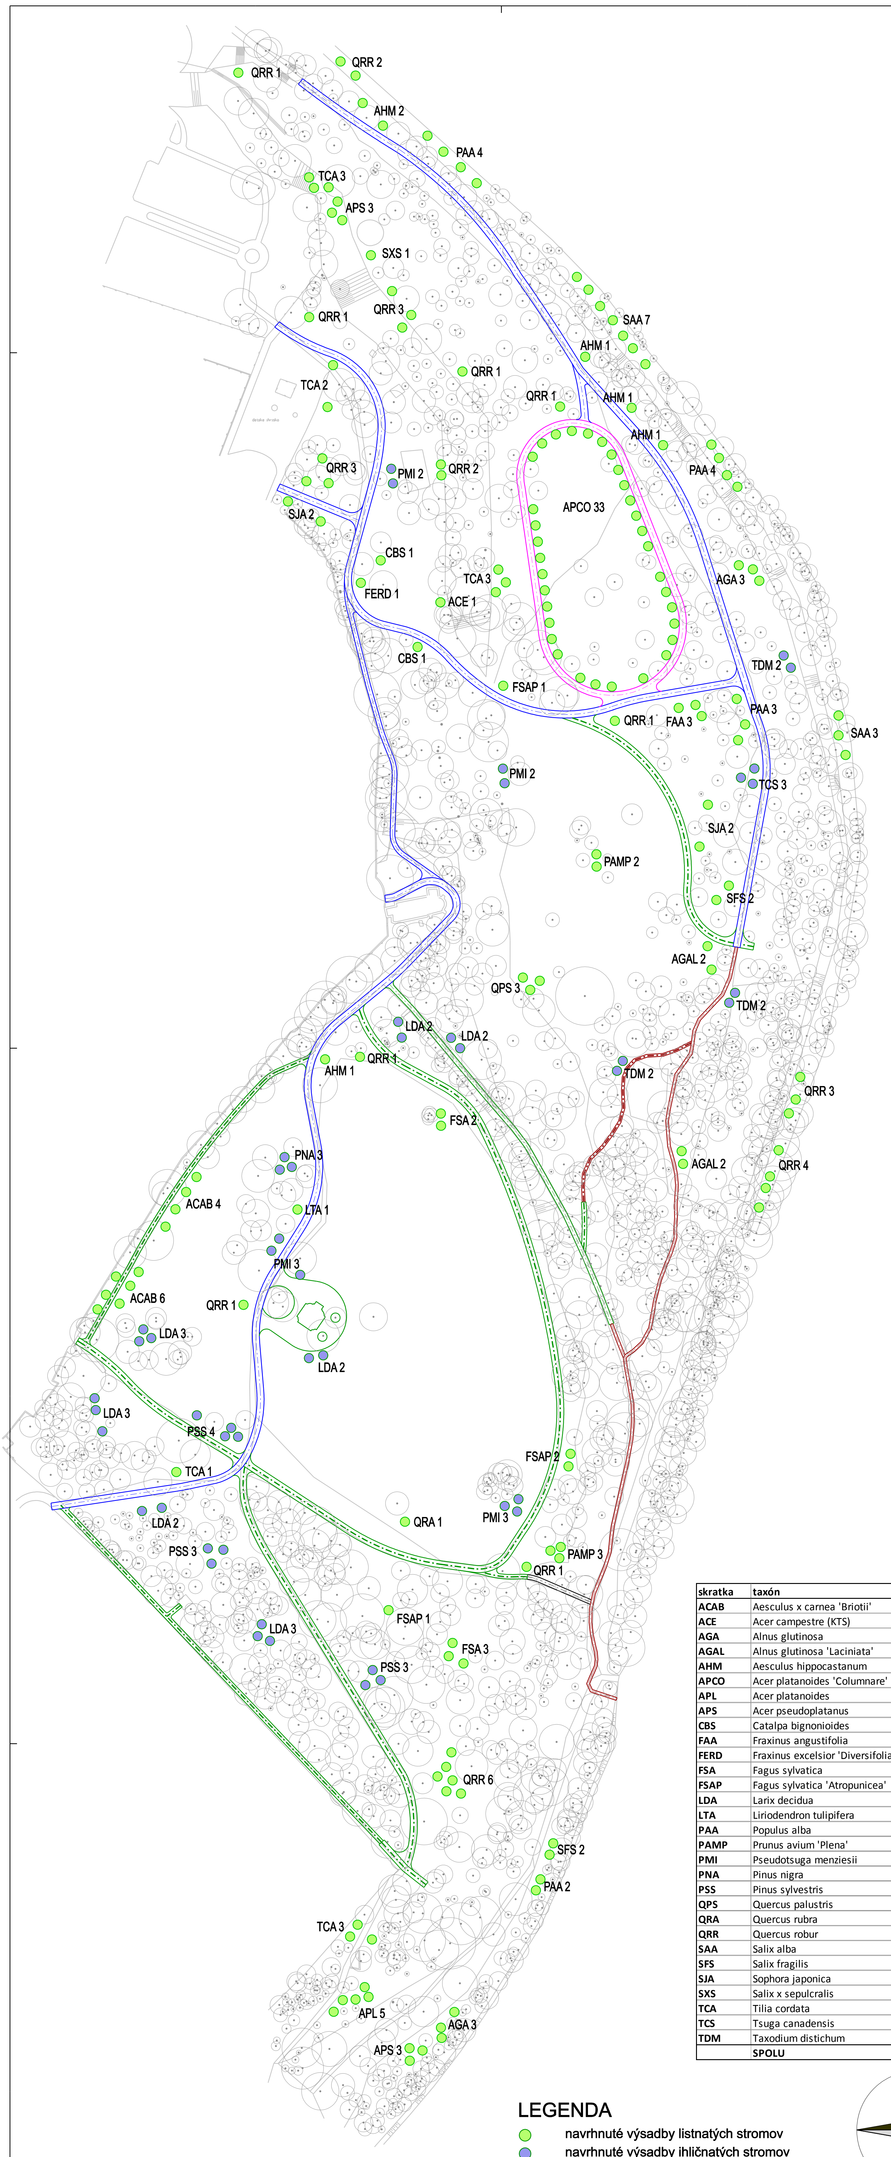

skratka	taxón	množstvo
ACAB	Aesculus x carnea 'Briotii'	10
ACE	Acer campestre (KTS)	1
AGA	Alnus glutinosa	6
AGAL	Alnus glutinosa 'Laciniata'	4
AHM	Aesculus hippocastanum	6
APCO	Acer platanoides 'Columnare'	33
APL	Acer platanoides	5
APS	Acer pseudoplatanus	6
CBS	Catalpa bignonioides	2
FAA	Fraxinus angustifolia	3
FERD	Fraxinus excelsior 'Diversifolia'	1
FSA	Fagus sylvatica	5
FSAP	Fagus sylvatica 'Atropunicea'	4
LDA	Larix decidua	17
LTA	Liriodendron tulipifera	1
PAA	Populus alba	13
PAMP	Prunus avium 'Plena'	5
PMI	Pseudotsuga menziesii	10
PNA	Pinus nigra	3
PSS	Pinus sylvestris	10
QPS	Quercus palustris	3
QRA	Quercus rubra	1
QRR	Quercus robur	31
SAA	Salix alba	10
SFS	Salix fragilis	4
SJA	Sophora japonica	4
SXS	Salix x sepulcralis	1
TCA	Tilia cordata	12
TCS	Tsuga canadensis	3
TDM	Taxodium distichum	6
	SPOLU	220

LEGENDA

navrhnuté výsadby listnatých stromov
navrhnuté výsadby ihličnatých stromov
stromy zostávajúce po výruboch prevedených v prvej etape

hlavný projektant:	Obnova s.r.o., Banská Štiavnica, ul. Andreja Kmeťa 12, 969 01
vypracoval:	Ing. Libor Mladý, MGM Mladý s.r.o., Biskupcova 73A, Praha 3, 130 00
investor:	Obec Lednické Rovne, Námestie slobody 32, Lednické Rovne, 020 61
mierka:	1 : 1000
formátov A4:	8
dátum:	11/2020
názov akcie:	KOMPLEXNÁ REKONŠTRUKCIA HISTORICKÉHO PARKU V LEDNICKÝCH ROVNIACH
stupeň:	Realizačná dokumentácia
výkres:	SO.17 Osadzovací plán drevín OSADZOVACÍ PLÁN STROMOV
číslo výkresu:	1