


Okres: Nitra
Obec: NITRA
Katastrálne územie: Mlynárce

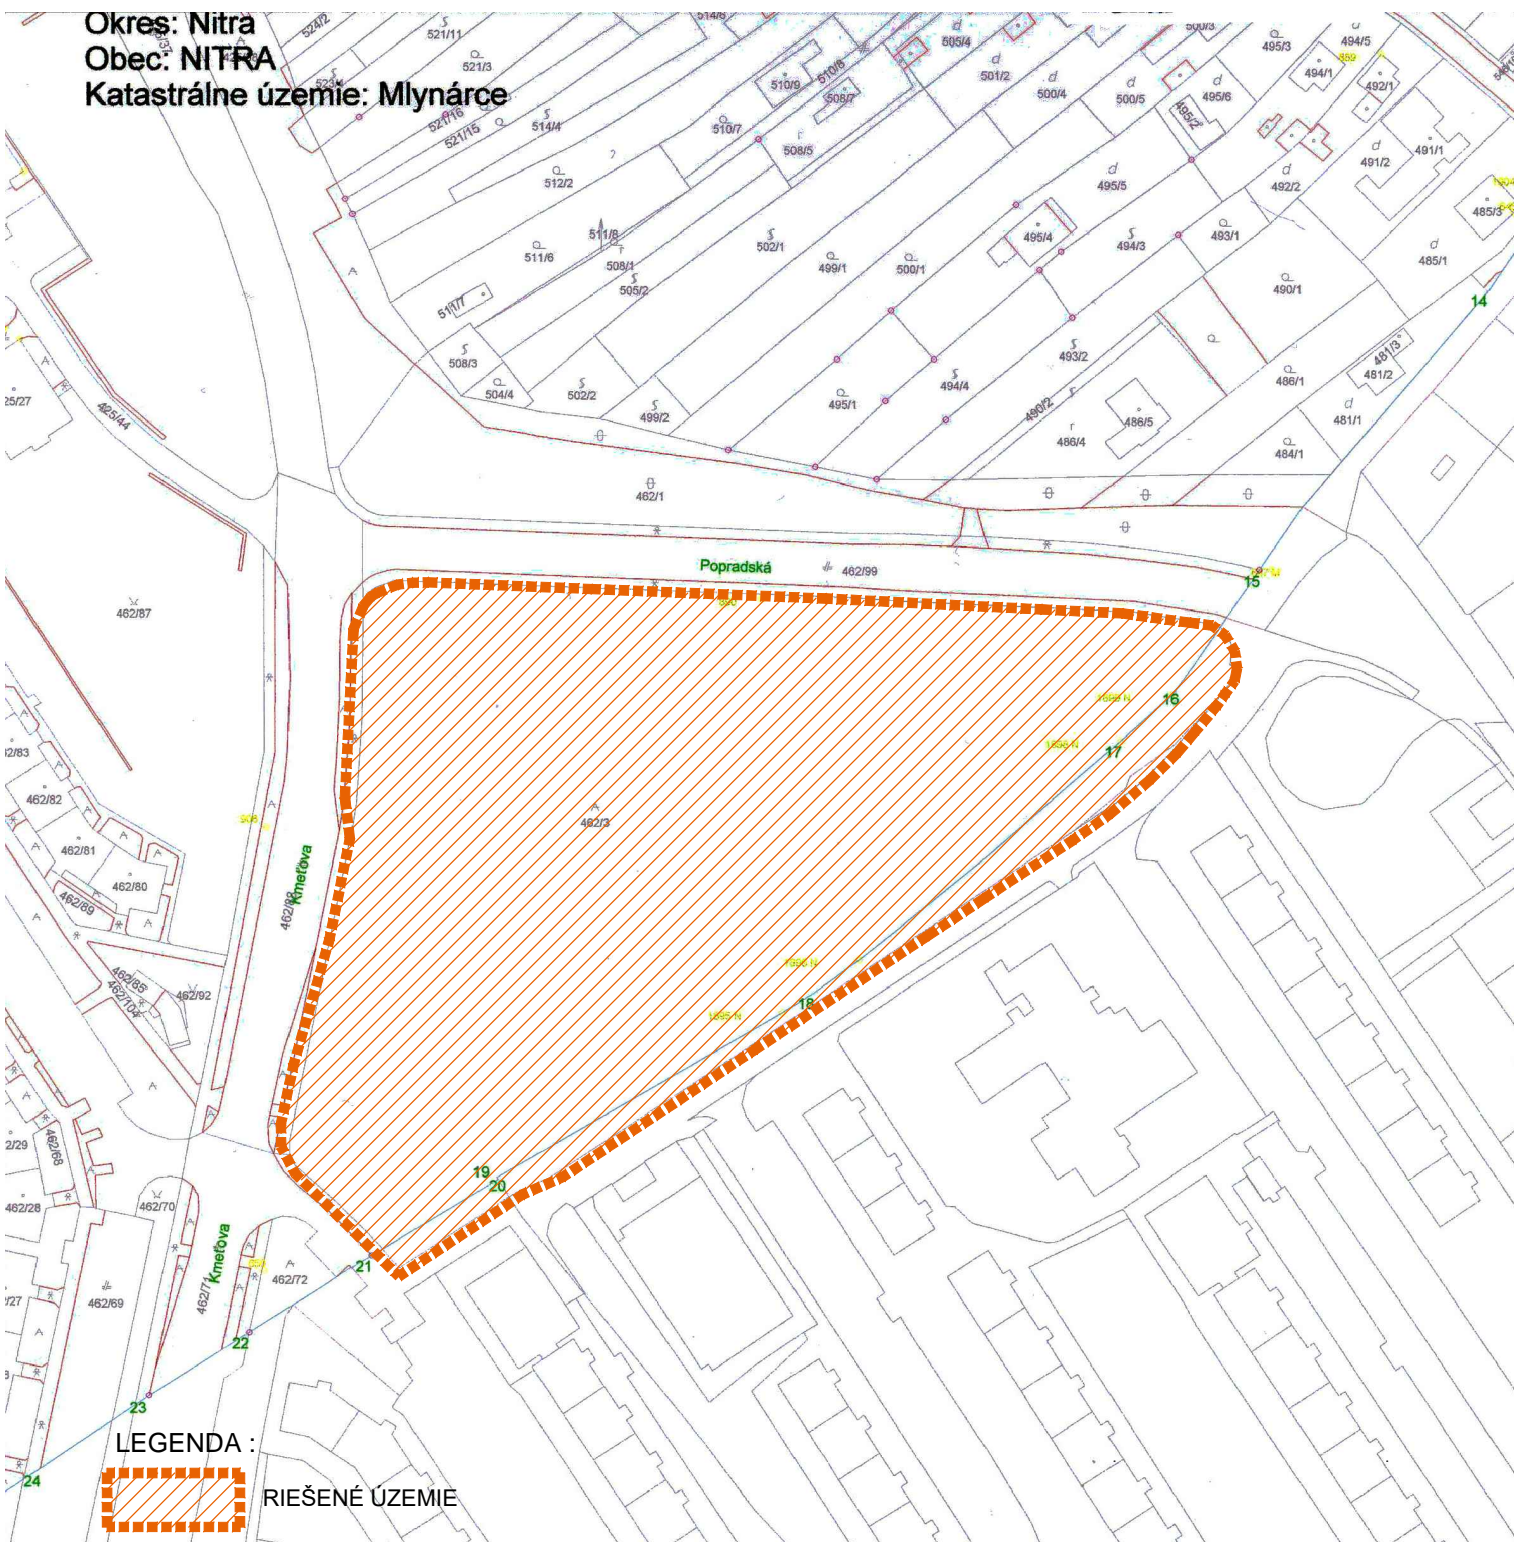

VÝŠKA BALT P.V.  PVB=186,31 (BETÓNOVÝ STĽP.)			 S . A . I . spol.s.r.o. Šúdolská 83 949 11 Nitra Slovakia TEL. 0903 342 832, archsurani@gmail.com, www.archsurani.sk	
VEDÚCI ÚLOHY - AUTOR	PROJEKTANT	KRESLIL		
Ing.arch.Ivan Šuráni	Ing.arch.Ivan Šuráni	Ing.arch.Ivan Šuráni		
OBSTARÁVATEĽ - INVESTOR			Mesto Nitra, Štefánikova treida 60, 950 06 Nitra	
NÁZOV STAVBY:			ZMENA, ÚPRAVA PD	
DOPLNENIE MEDZIBLOKOVÉHO PRIESTORU POPRADSKÁ - KMEŤOVA			STUPEŇ PD	PROJEKT
MIESTO STAVBY:			ZÁKAZ. ČÍSLO	10112019
NITRA - POPRADSKÁ - KMEŤOVA POZEMOK P.Č. 462/3			DÁTUM	12/2019
OBSAH:			MIERKA	1:2000
SITUÁCIA NA PODKLADE KATASTRÁLNEJ MAPY			FORMÁT	1 A4
			PROFESIA:	ČÍSLO VÝKRESU:
			ARCHITEKTÚRA	A-1