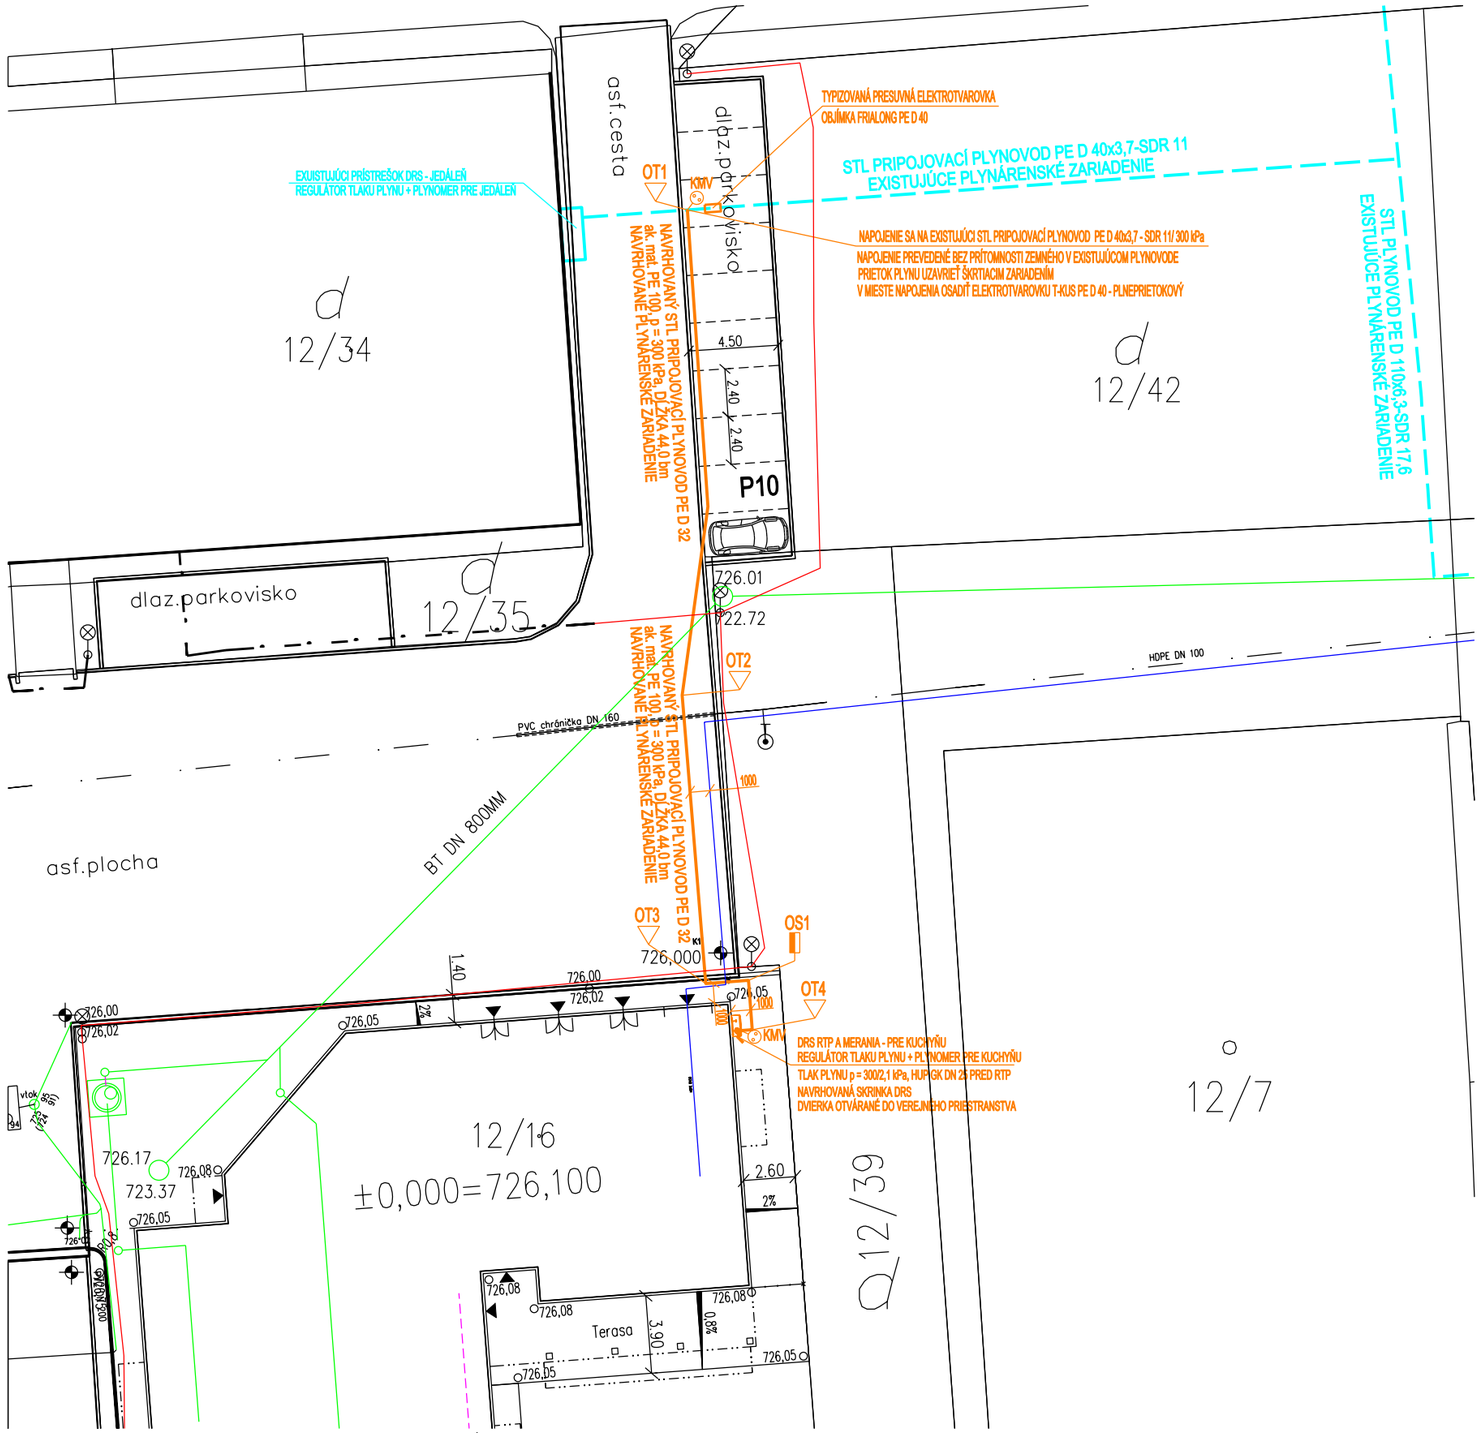

NAJMENŠIE DOVOLENÉ VODOROVNÉ VZDIALENOSTI PRI SÚBEHU PODZEMNÝCH VEDENÍ V M (STN 73 6005)

(VZDIALENOSŤ SA MERIA MEDZI VONKAJŠÍMI POVRCHMI KÁBLOV, POTRUBÍ, OCHRANNÝCH KONŠTRUKCIÍ, ALEBO KOLAJÍ BLIŽŠÍCH K VEDENIAM)

	VN, DO 35 kV	SLABOPRÚDY	PLYN, DO 0,3 MPa	VODOVOD	KANÁL	KOLEKTOR
VN, DO 35 kV	0,20	0,80 [1] , 0,30 [2]	0,60	0,40	0,50	3)
SLABOPRÚDY	0,80 [1], 0,30 [2]	4)	0,40	0,40	0,50	0,30
PLYN, DO 0,3 MPa	0,60	0,40	0,40	0,50	1,00	1,00
VODOVOD	0,40	0,40	0,50	0,60	0,60	0,60
KANÁL	0,50	0,50	1,00	0,60		0,30 [5]
KOLEKTOR	3)	0,30	1,00	0,60	0,30 [5]	

1) NECHRÁNENÉ
2) V KANÁLI ALEBO BETÓNOVÝCH CHRÁNIČKÁCH. PODLA STN 34 1100.
3) AŽ K VNÚTORNÉMU LÍCU STAVEBNEJ KONŠTRUKCIE.
4) TELEKOMUNIKAČNÉ KÁBLE SA KLADÚ NAVZÁJOM VOLNE VEDLA SEBA. TELEKOMUNIKAČNÉ KÁBLE A KÁBLE DR SA KLADÚ NAVZÁJOM VO VZDIALENOSTI 70 MM.
5) AK NIE JE KANALIZÁCIA POD DNOM KOLEKTORA.

NAJMENŠIE DOVOLENÉ ZVISLÉ VZDIALENOSTI PRI KRIŽOVANÍ PODZEMNÝCH VEDENÍ V M (STN 73 6005)

(VZDIALENOSŤ SA MERIA MEDZI VONKAJŠÍMI POVRCHMI KÁBLOV, POTRUBÍ, OCHRANNÝCH KONŠTRUKCIÍ, ALEBO KOLAJÍ BLIŽŠÍCH K VEDENIAM)

	VN, DO 35 kV	SLABOPRÚDY	PLYN, DO 0,3 MPa	VODOVOD	KANÁL	KOLEKTOR
VN, DO 35 kV	0,20	0,80 [1], 0,10 [2]	0,20 [5]	0,40 [1], 0,20 [2]	0,50	3)
SLABOPRÚDY	0,80 [1], 0,10 [2]	4)	0,10	0,20	0,20	0,10
PLYN, DO 0,3 MPa	0,20 [5]	0,10	0,10	0,20	0,50 [6]	0,10 [7]
VODOVOD	0,40 [1], 0,20 [2]	0,20	0,20		0,20	0,20 [8]
KANÁL	0,50	0,20	0,50 [6]	0,20		0,10
KOLEKTOR	3)	0,10	0,10 [7]	0,20 [8]	0,10	

1) NECHRÁNENÉ
2) V KANÁLI ALEBO BETÓNOVÝCH CHRÁNIČKÁCH. PODLA STN 34 1100.
3) AŽ K VNÚTORNÉMU LÍCU STAVEBNEJ KONŠTRUKCIE.
4) TELEKOMUNIKAČNÉ KÁBLE NAVZÁJOM VO VZDIALENOSTI 30 MM. TELEKOMUNIKAČNÉ KÁBLE A KÁBLE DR VO VZDIALENOSTI 70 MM.
5) KÁBEL V CHRÁNIČKE PRESAHUJÚCI PLYNOVOD NA KAŽDÚ STRANU O 1,00 M. PRE KÁBEL BEZ OCHRANNÉHO KRYTU SA ZVAČŠUJÚ VZDIALENOSTI TAKTO:
PRI KRIŽENÍ NTL PLYNOVODU S KÁBLAMI DO 35 kV NA 0,40 M. PRI KRIŽENÍ STL PLYNOVODU S KÁBLAMI DO 35 kV NA 1,50 M.
6) AK KRIŽUJE PLYNOVOD KANALIZAČNÉ POTRUBIE S MENŠOU VZDIALENOSŤOU AKO 50 CM, MINIMÁLNE VŠAK 15 CM,
OPATRÍ SA PLYNOVOD TROJNÁSOBNOU IZOLÁCIOU PRESAHUJÚCOU KANALIZAČNÉ POTRUBIE NA KAŽDÚ STRANU O 100 CM
A VYHOVUJÚCOU ISKROVEJ SKÚŠKE PRE SKUŠOBNÉ NAPATIE 25 kV.
7) AK JE TEPELNÉ VEDENIE V OCHRANNOM TELESE SO VZDUCHOVOU MEDZEROU, ALEBO IDE O KOLEKTOR, JE TREBA PLYNOVOD OPATRIŤ
CHRÁNIČKOU PRESHUJÚCOU DRUHÉ VEDENIE NA KAŽDÚ STRANU O 100 CM.
8) AK JE VODOVODNÉ POTRUBIE ULOŽENÉ POD KOLEKTOROM, MUSÍ BYŤ OPATRENÉ OCHRANNÝM KRYTOM.
INAK NAJMENŠIA VZDIALENOSŤ VODOVODNÉHO POTRUBIA MUSÍ BYŤ 35 CM.

LEGENDA:

- NAVRHOVANÝ STL PLYNOVOD, STL PRIPOJOVACÍPLYNOVOD
- EXISTUJÚCI STL, NTL PLYNOVOD
- CHRÁNIČKA NA STL. PLYNOVOD S ČUCHAČKOU
- ZMENA DIMENZIE NA STL. PLYNOVODE
- ORIENTAČNÝ STĹPIK
- ORIENTAČNÁ TABUĽKA
- VÝVOD SIGNALIZAČNÉHO VODIČA
- CELOPLASTOVÝ ZEMNÝ UZÁVER S TELESKOP. ZEMNOU SÚPRAVOU

SO-04 STL PRIPOJOVACÍ PLYNOVOD — PROJEKT PRE STAVEBNÉ POVOLENIE

AUTOR	ZODP.PROJEKT.	VYPRACOVAL	KRESLIL
	ING. P. BENDIK	ING. P. BENDIK	

THERM GAS — HVIEZDOSLAVOVA 363/38, 058 01 POPRAD, IČO: 306 44 259, TEL.ČIS: 052/7734285

INVESTOR	MESTO SVIT, SVIT, okr. POPRAD
MIESTO STAVBY	parc.č. 12/16;12/33;12/32;12/39; k.ú. SVIT
STAVBA	**ZARIADENIE PRE SENIOROV**
OBJEKT	**SO-04 STL PRIPOJOVACÍ PLYNOVOD**
OBSAH VYKRESU	SITUÁCIA

DATUM	JUL 2021
ZMENA	
STUPEŇ	PROJEKT PRE SP
ZAK. ČÍSLO	1317/1621
ARCH. ČÍSLO	
FORMÁT	3A4
MIERKA	1 : 250
VÝKRES ČÍSLO	01