



POHĽAD ZÁPADNÝ, M=1:100

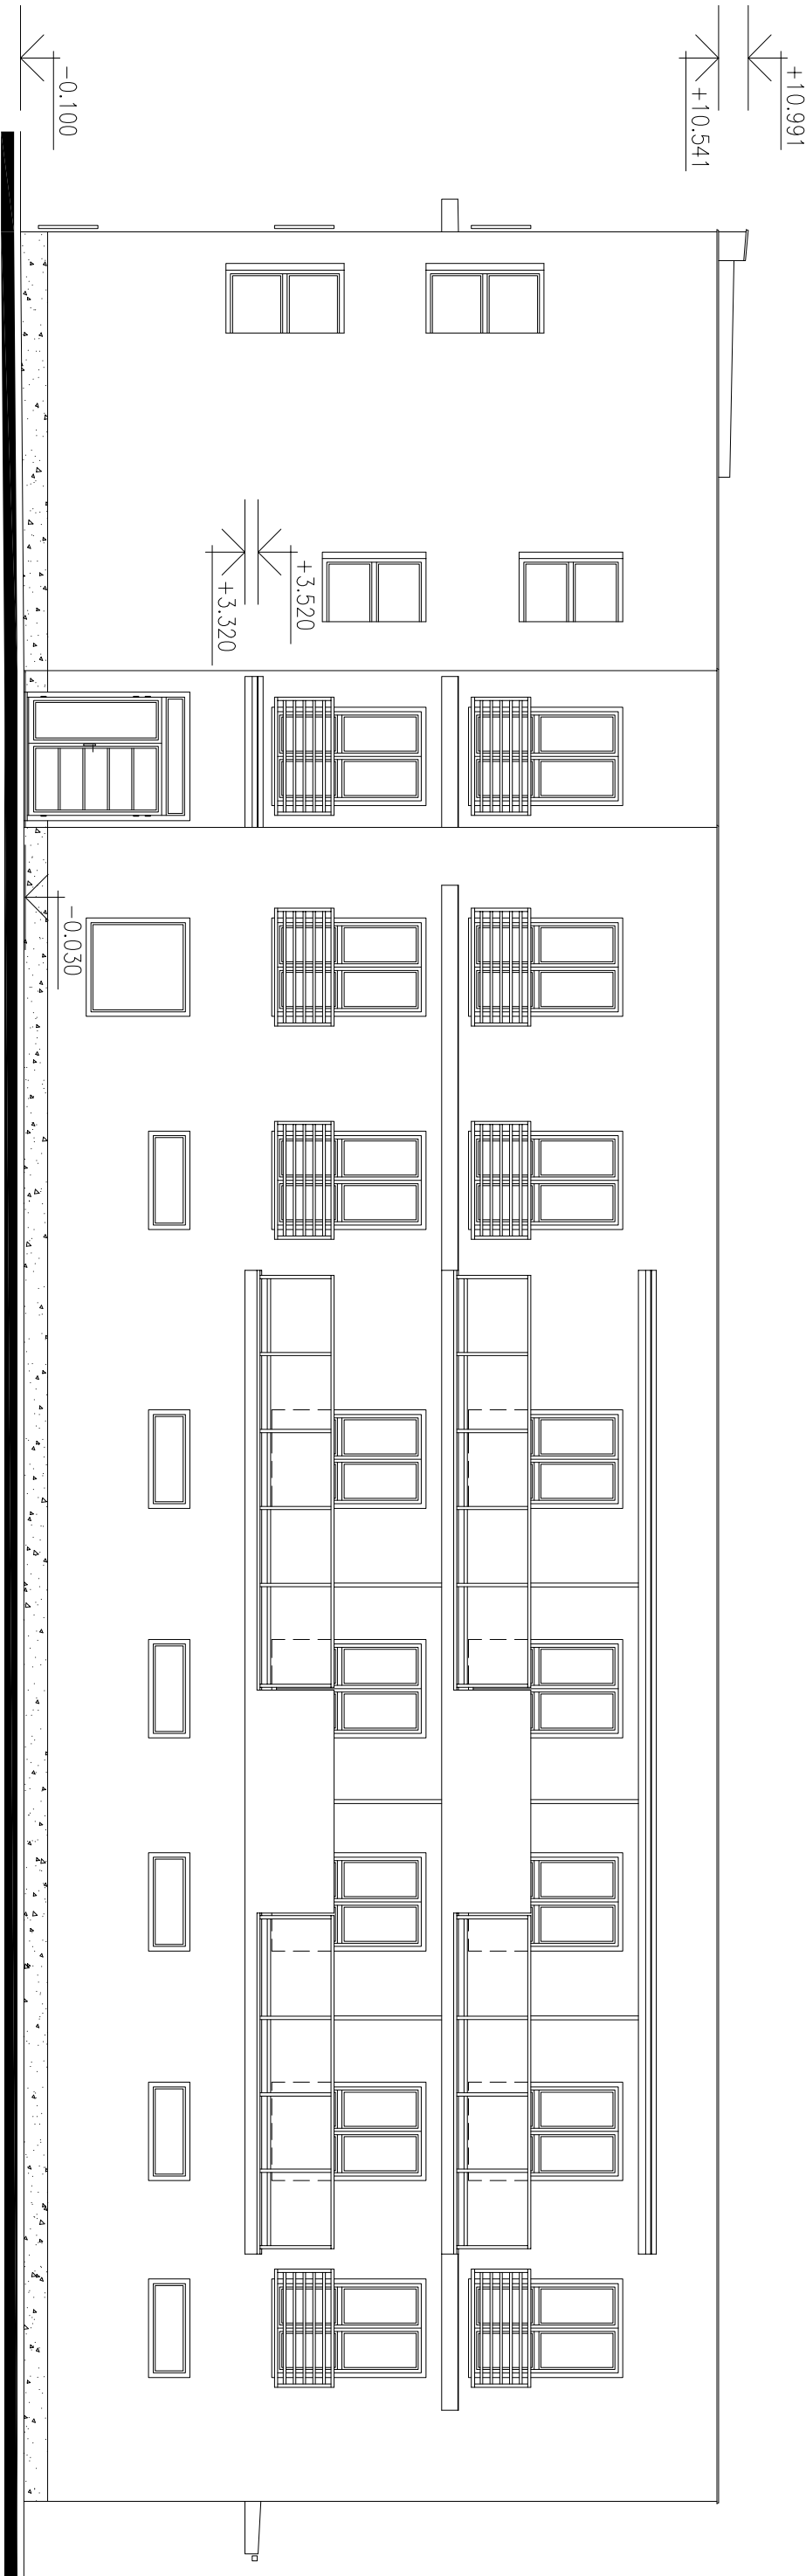


POHĽAD SEVERNÝ, M=1:100

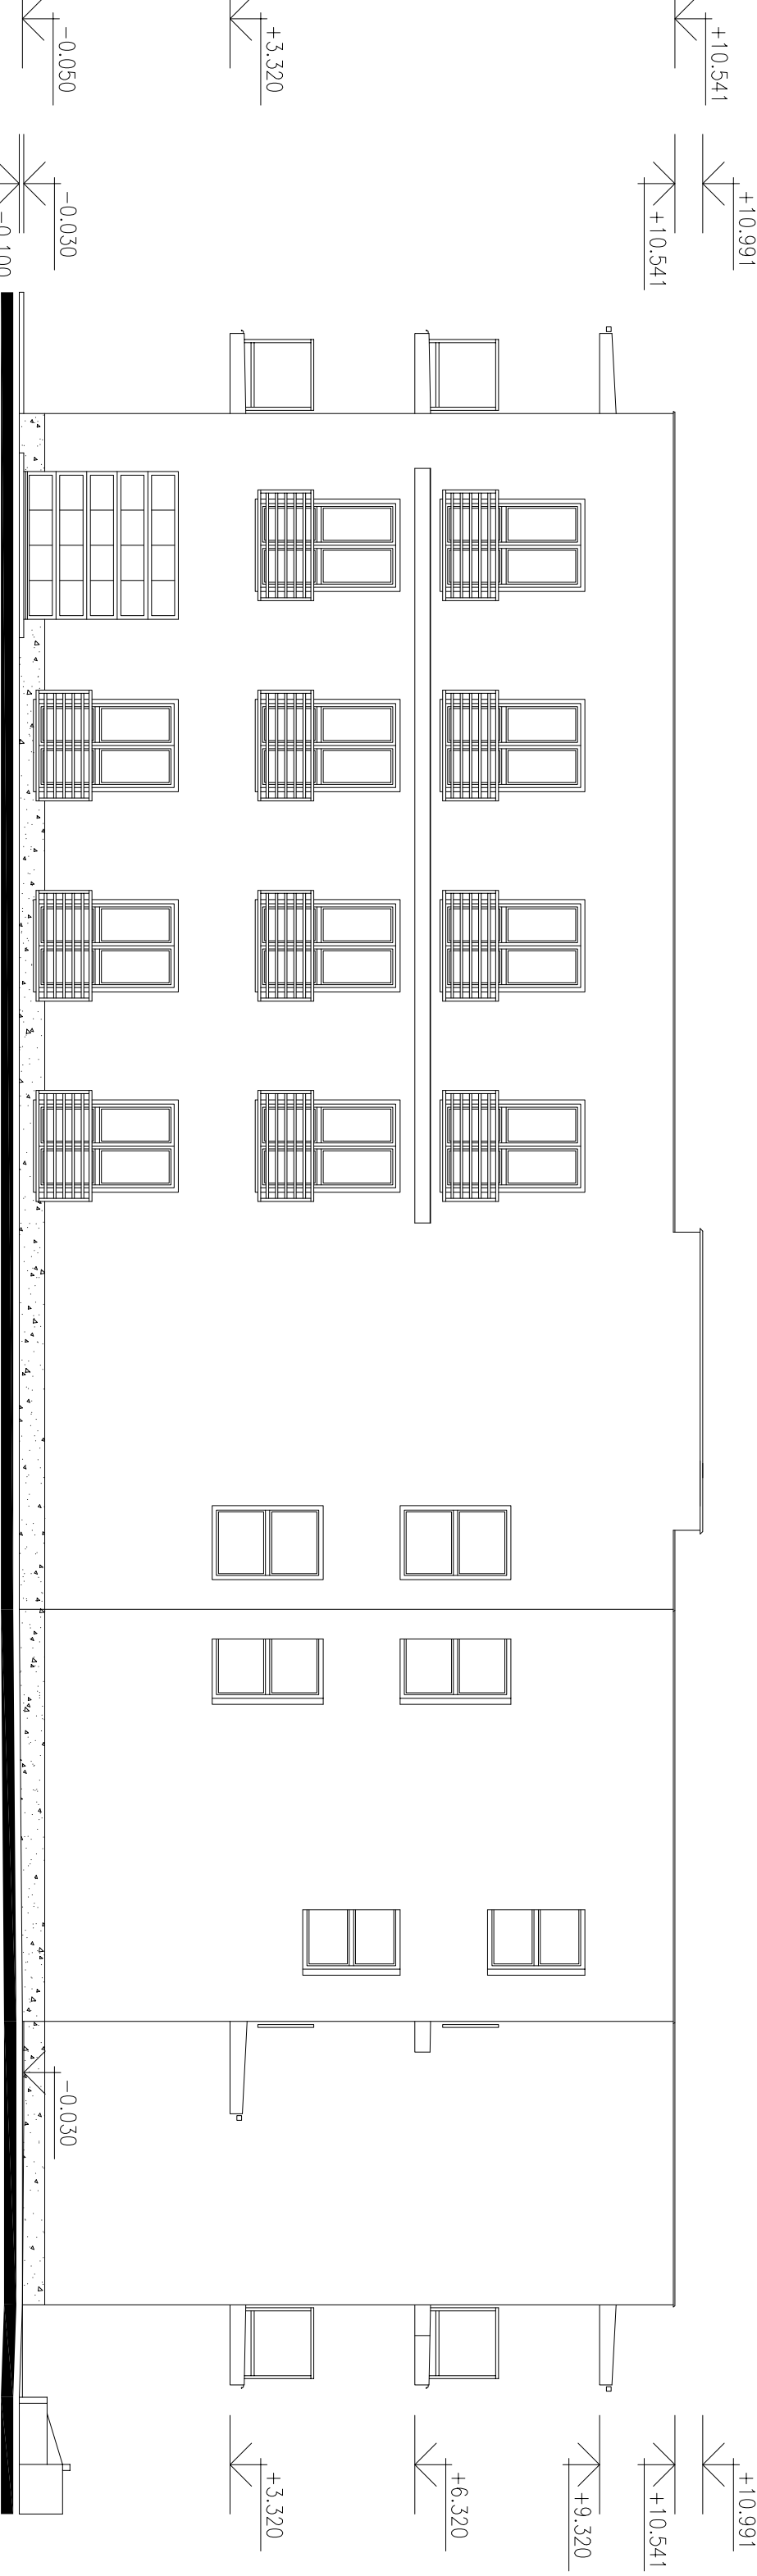

POHĽAD JUŽNÝ, M=1:100



POHĽAD VÝCHODNÝ, M=1:100

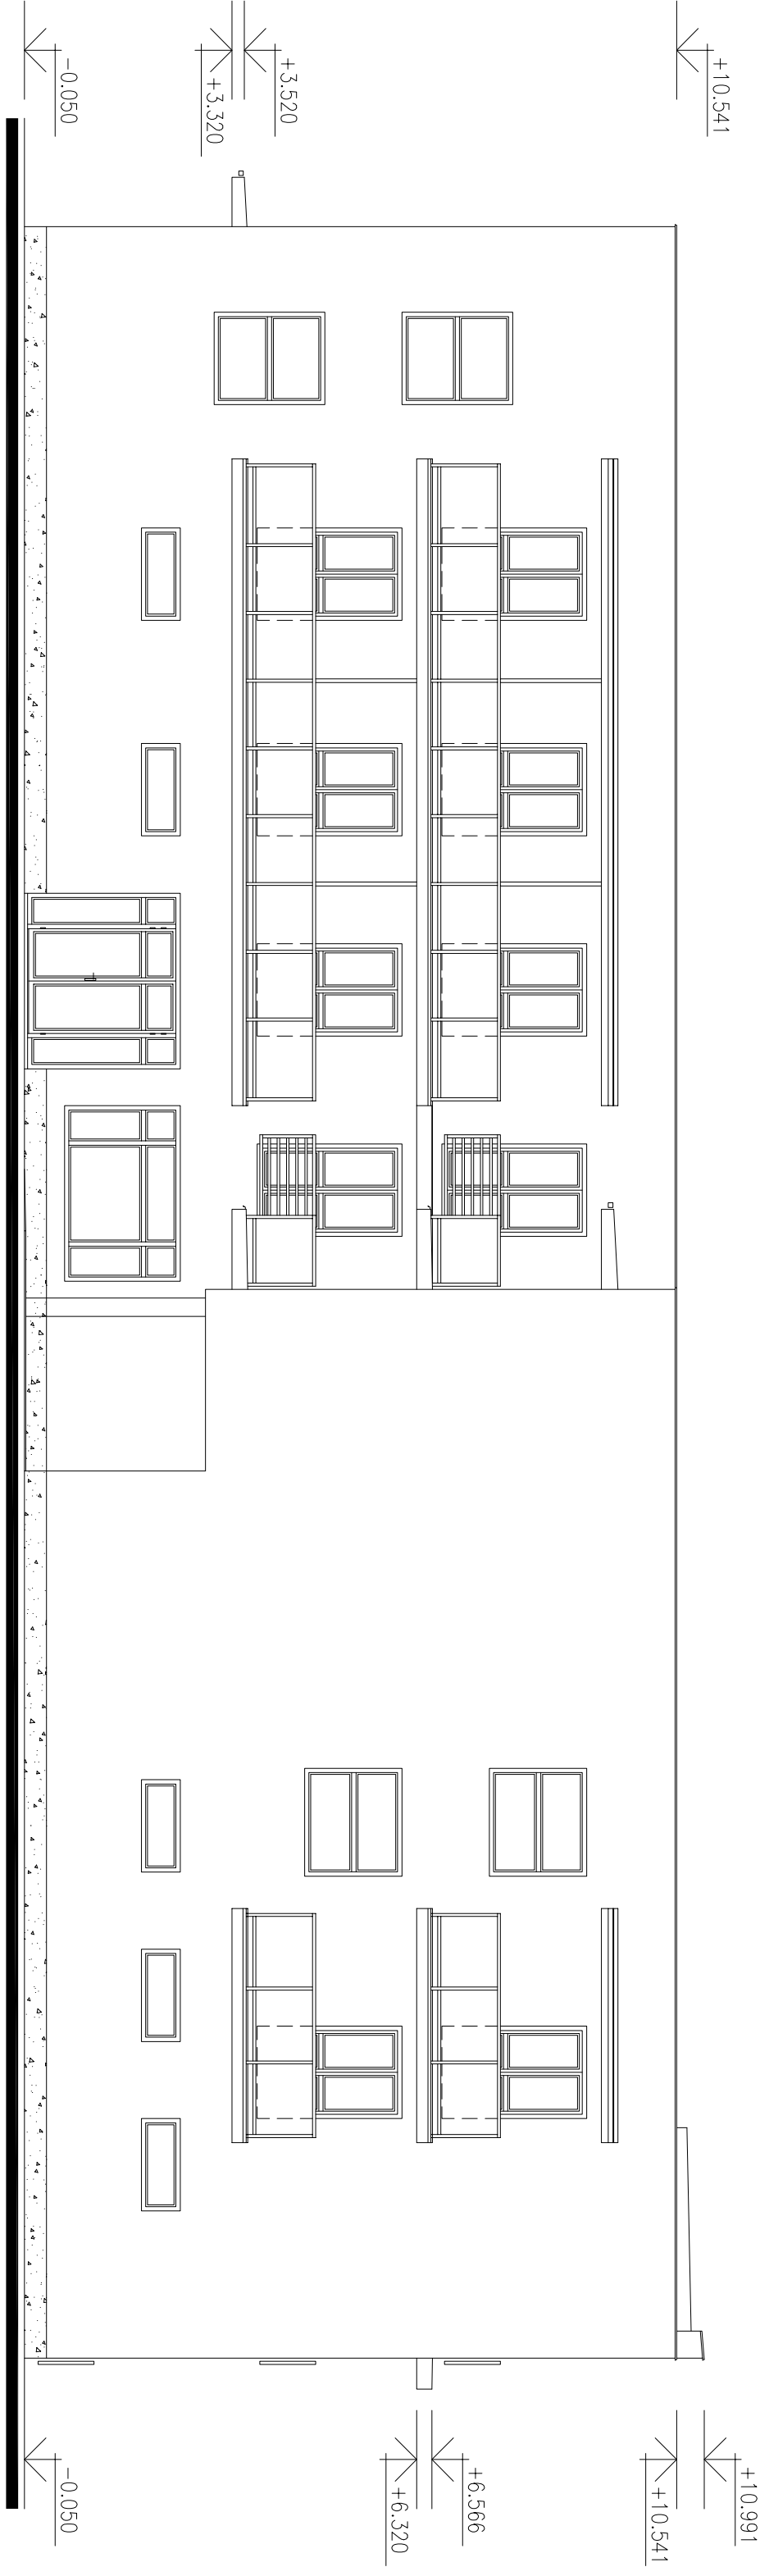

LEGENDA POVRCHOV:

- ① ŠTACHTENÁ OMIETKA BAUMIT OPEN – ROZTIERANÁ
- ② ŠTACHTENÁ OMIETKA BAUMIT OPEN – ROZTIERANÁ
- ③ ŠTACHTENÁ OMIETKA BAUMIT OPEN – ROZTIERANÁ

- ④ ZAMŇČNICE VÝROBKÝ – NÁTER SYNT. FARBOU SV. SIVOU
- ⑤ KLIMPARSKÉ VÝROBKÝ – POPLASTOVANÝ PLECH SV. SIVÝ
- ⑥ OKNÁ, DVERE – FARBA SIVÁ
- ⑦ SOKLOVÁ MOZAIKOVÁ OMIETKA MARMOLIT – SV. OKER

AUTOR : Ing. arch. JÁN VESELOVSKÝ		FORMÁT: A4	
INVESTOR : MESTO SVIT		Č. VÝKRESU	
ZODP. PROJEKT : Ing. M. MAŽAR		DATUM : 07/2021	
STUPEŇ : PROJEKT PRE STAVEBNÉ POVOLENIE		MIEKA: 1:100	
AKCIA : ZARIADENIE PRE SENIOROV		Ing. JAROS MAŽAR	
OBJEKT : SO-01 ZARIADENIE PRE SENIOROV		Budovetisko 2858/101	
VÝKRES : POHĽADY		058 01 POHĽAD	
		Tel: 052-7762657	
		info@moz020@gmail.com	

5.1x4.4

84.0