strecha

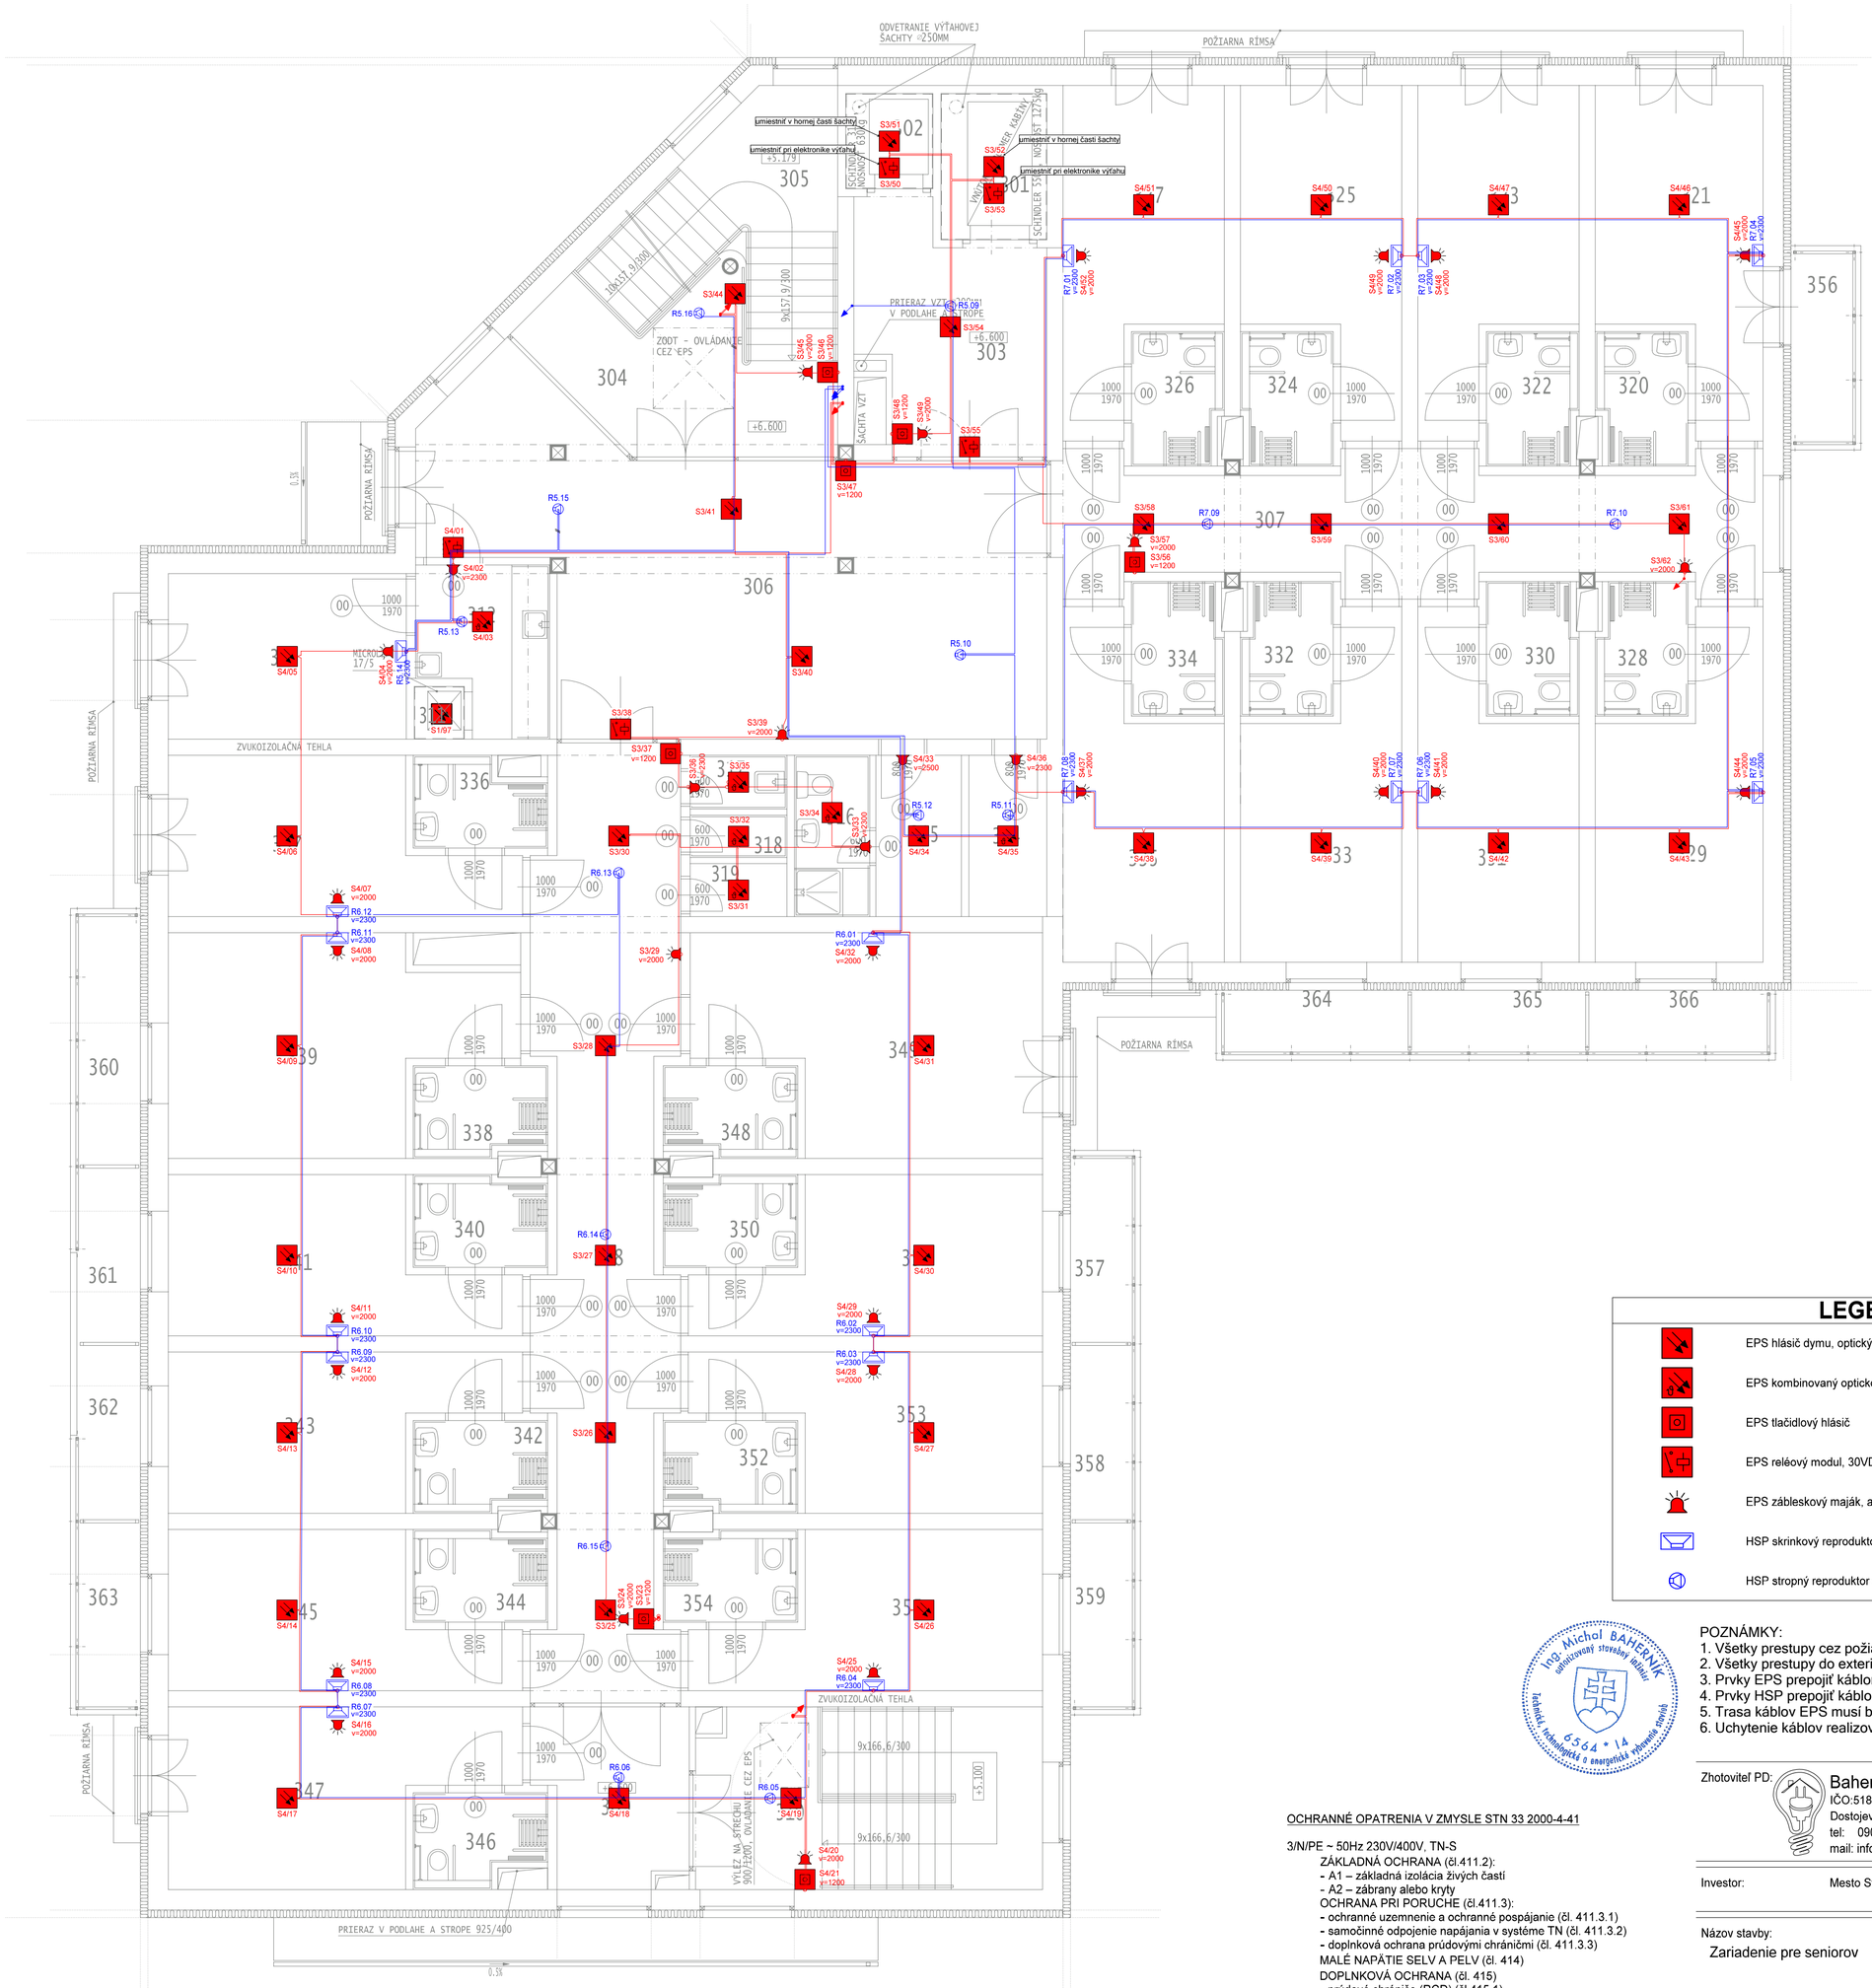

ČÍSLO	NÁZOV
301	VÝŤAH LÔŽKOVÝ
302	VÝŤAH
303	PREDSIEŇ
304	PODESTA
305	SCHODY
306	CHODBA
307	CHODBA
308	CHODBA
309	PREDSIEŇ
310	SCHODY
311	STOLOVÝ VÝŤAH
312	KUCHYNKA
313	OŠETROVATEĽKA
314	TECHNICKÁ MIESTNOSŤ
315	ŠATŇA PERSONÁL
316	HYG. KÚT
317	UPRATOVAČKA
318	POUŽITÉ PRÁDLO
319	POUŽITÉ PRÁDLO
320	KÚPEĽŇA
321	IZBA
322	KÚPEĽŇA
323	IZBA
324	KÚPEĽŇA
325	IZBA
326	KÚPEĽŇA
327	IZBA
328	KÚPEĽŇA
329	IZBA
330	KÚPEĽŇA
331	IZBA
332	KÚPEĽŇA
333	IZBA
334	KÚPEĽŇA
335	IZBA
336	KÚPEĽŇA
337	IZBA
338	KÚPEĽŇA
339	IZBA
340	KÚPEĽŇA
341	IZBA
342	KÚPEĽŇA
343	IZBA
344	KÚPEĽŇA
345	IZBA
346	KÚPEĽŇA
347	IZBA
348	KÚPEĽŇA
349	IZBA
350	KÚPEĽŇA
351	IZBA
352	KÚPEĽŇA
353	IZBA
354	KÚPEĽŇA
355	IZBA
356	BALKÓN
357	BALKÓN
358	BALKÓN
359	BALKÓN
360	BALKÓN
361	BALKÓN
362	BALKÓN
363	BALKÓN
364	BALKÓN
365	BALKÓN
366	BALKÓN

LEGENDA:

- EPS hlásič dymu, optický
- EPS kombinovaný opticko dymový a teplotný hlásič
- EPS tlačidlový hlásič
- EPS reléový modul, 30VDC/240VAC, 5A
- EPS zábleskový maják, adresný
- HSP skrinkový reproduktor 6W/100V, IP21, EN 54-24
- HSP stropný reproduktor do podhľadu 6W/100V, IP21, EN 54-24

Ing. Michal BAHERNÍK autorizovaný stavebný inžinier Technická, technologická a energetická vybavenosť stavieb 6564 * 14

POZNÁMKY:
1. Všetky prestupy cez požiarne úseky utesniť protipožiarnymi upchávkami HILTI
2. Všetky prestupy do exteriéru utesniť proti prieniku vody/vlhkosti.
3. Prvky EPS prepojiť káblom JE-H(St)H 2x2x0,8 FE180/E30
4. Prvky HSP prepojiť káblom NHXH-O 2x1,5 FE180/E30
5. Trasa káblov EPS musí byť vedená samostatne mimo trás prevádzkových rozvodov
6. Uchytenie káblov realizovať kovovými príchytkami s požiarnou odolnosťou 30 min

OCHRANNÉ OPATRENIA V ZMYSLE STN 33 2000-4-41

3/N/PE ~ 50Hz 230V/400V, TN-S
ZÁKLADNÁ OCHRANA (čl.411.2):
- A1 – základná izolácia živých častí
- A2 – zábrany alebo kryty
OCHRANA PRI PORUCHE (čl.411.3):
- ochranné uzemnenie a ochranné pospájanie (čl. 411.3.1)
- samočinné odpojenie napájania v systéme TN (čl. 411.3.2)
- doplnková ochrana prúdovými chráničmi (čl. 411.3.3)
MALÉ NAPÄTIE SELV A PELV (čl. 414)
DOPLNKOVÁ OCHRANA (čl. 415)
- prúdové chrániče (RCD) (čl.415.1)
- doplnkové ochranné pospájanie (čl.415.2)

Určenie vonkajších vplyvov a prostredia podľa STN 33 2000-5-51 je súčasťou PD v samostatnom protokole. (viď. projekt ELI)

Zhotoviteľ PD: Baherník-M.B.E.s.r.o.
IČO:51842009, IČ-DPH:SK2120801166
Dostojevského 4684/75; 058 01 Poprad
tel: 0908 512 443
mail: info@bahernikmbe.sk

Zodpovedný projektant: Ing. Michal Baherník
Vypracoval: Ing. Michal Matulík

Investor: Mesto Svit
Generálny projektant: PROARCH, s.r.o. Poprad

Názov stavby:
Zariadenie pre seniorov

Miesto stavby:
Svit
parc. č. 12/16, 12/33, 12/32, 12/39, k.ú. Svit

Stupeň PD: PSP
Názov výkresu: Pôdorys 3.NP
Profesia: Elektroinštalácia
Arch. číslo: 66-21 Stavebný objekt: SO01
Dátum: 07/2021 Číslo výkresu: EL6003
Revízia: 000 Formát: 594x630
Časť: EPS,HSP Mierka: 1:75