


# FARMA STRAKA VÝKRM OŠÍPANÝCH

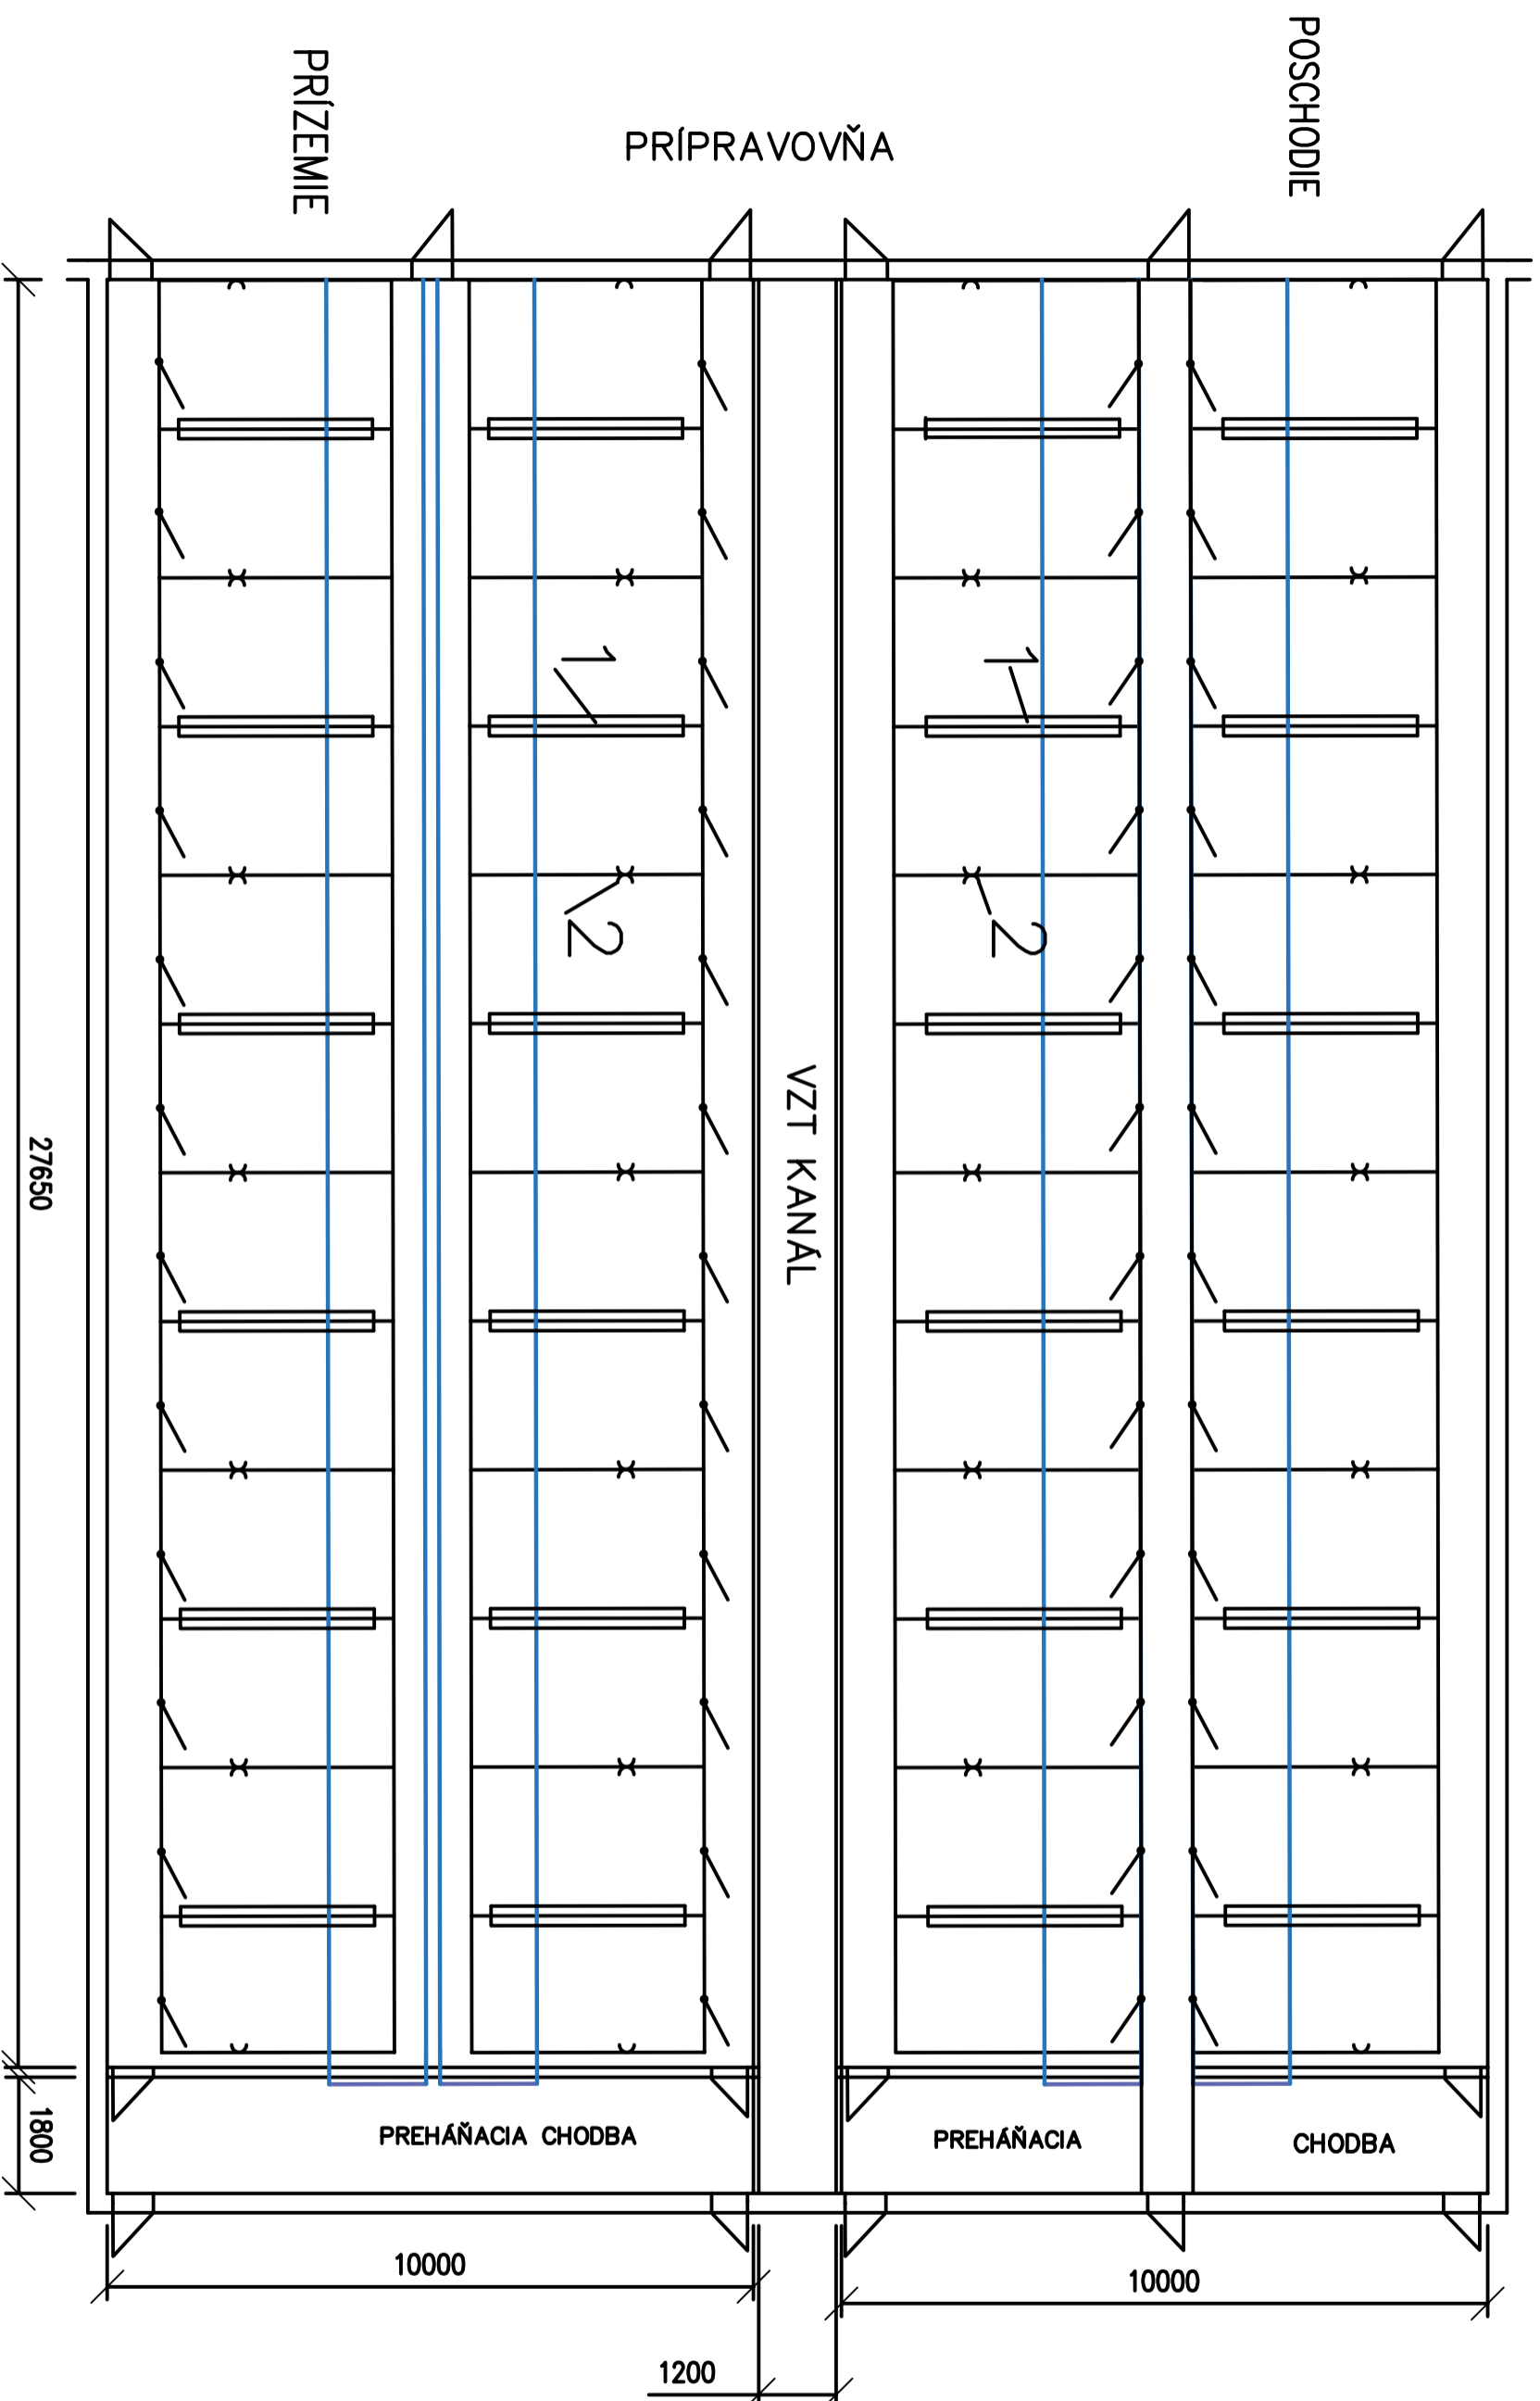

- 1 BETÓNPLAST ŽLAB TS41
- 2 NAPÁJAČKA MISKOVÁ