


L1,L2,L3 3/PEN, str. 50 Hz AC 230/400 V,

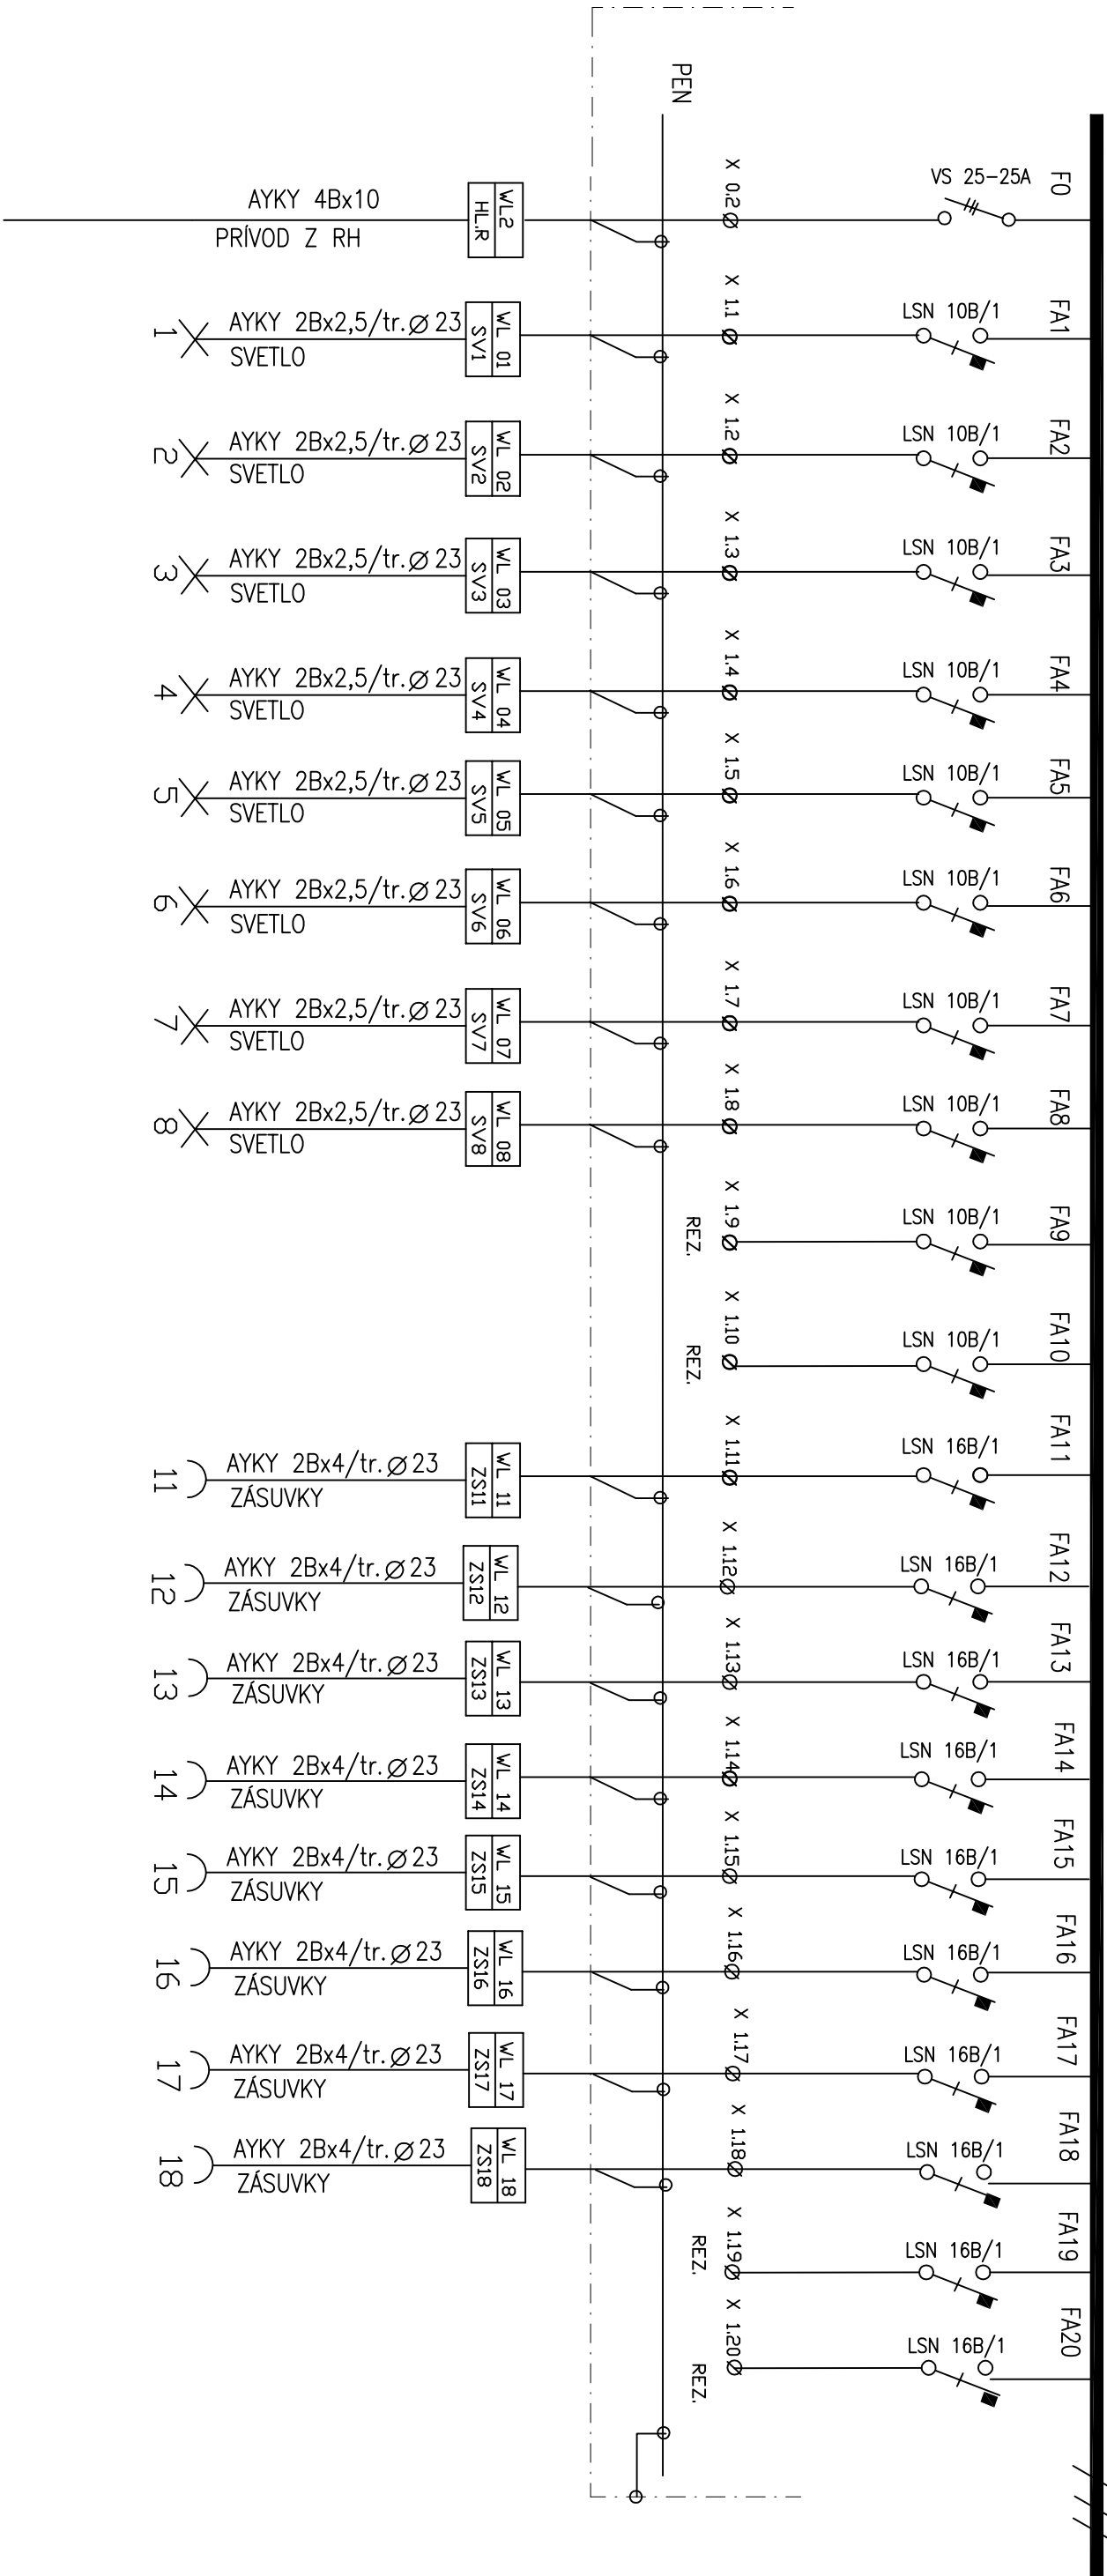

ROZVÁDZAČ R1

ROZVODNICA DCELDPLECHOVÁ- ZAPUSTENÁ
S DVIERKAMI IP 40
NULOVÁ PRÍPOJNICA AL 25/3mm
VÝKONOVÁ STRÁTA 21W

ROZMERY: šírka 600mm
výška 900mm
hĺbka 200mm

EL. SIEŤ : 3PEN, STR.50Hz, 230/400V
DCHRAŇA PRED URAZOM EL. PROUDOM
PODĽA STN 33 2000-4-41
V NDRMAĽNEJ PREVÁDZKE
ZÁKLADNÁ DCHRAŇA
- IZOLOVANÍM ŽIVÝCH ČASTÍ
- KRYTMI
DCHRAŇA ZVÝŠENÁ
- DCHRAŇNÝM POSPAJANÍM V SDC.ZARIADENÍ
DCHRAŇA PRI PORUČE
- SAMOČINNÝM ODPOJENÍM NÁPAJANIA

Elektrotechnik špecialista-projektovanie el.zariadení Osvedčenie: E.I.C. Engineering inspection company s.r.o. Číslo osvedčenia: S 2009/00172/15/IEC COO/IEZ			
PROJEKTANT AP	Ing. Cytil Kollár		
PROJEKTANT EEL	M.Pavlišinová		
OKRES/KRAJ: SVIDNÍK/PREŠOVSKÝ	OČO: GIRALTOVCE		
INVESTOR: MESTO GIRALTOVCE, IČO: 00321982	FORMAT		
DUKELSKÁ 77/75, 087 01 GIRALTOVCE	DÁTUM		
STAVBA: OBNOVA BUDOVY MsO V GIRALTOVCIACH	ÚČEL		
parc. č. KN 538/3 a 538/4 k.ú. GIRALTOVCE	ARCH 11/16	ASR	
OBSAH: ROZVÁDZAČ R1		MIERKA	ČÍSLO VTKR. ELO2