


REKUP. VENT.
100/650 63 m³/h, 27 W, 240 V hr.múra max.700 mm

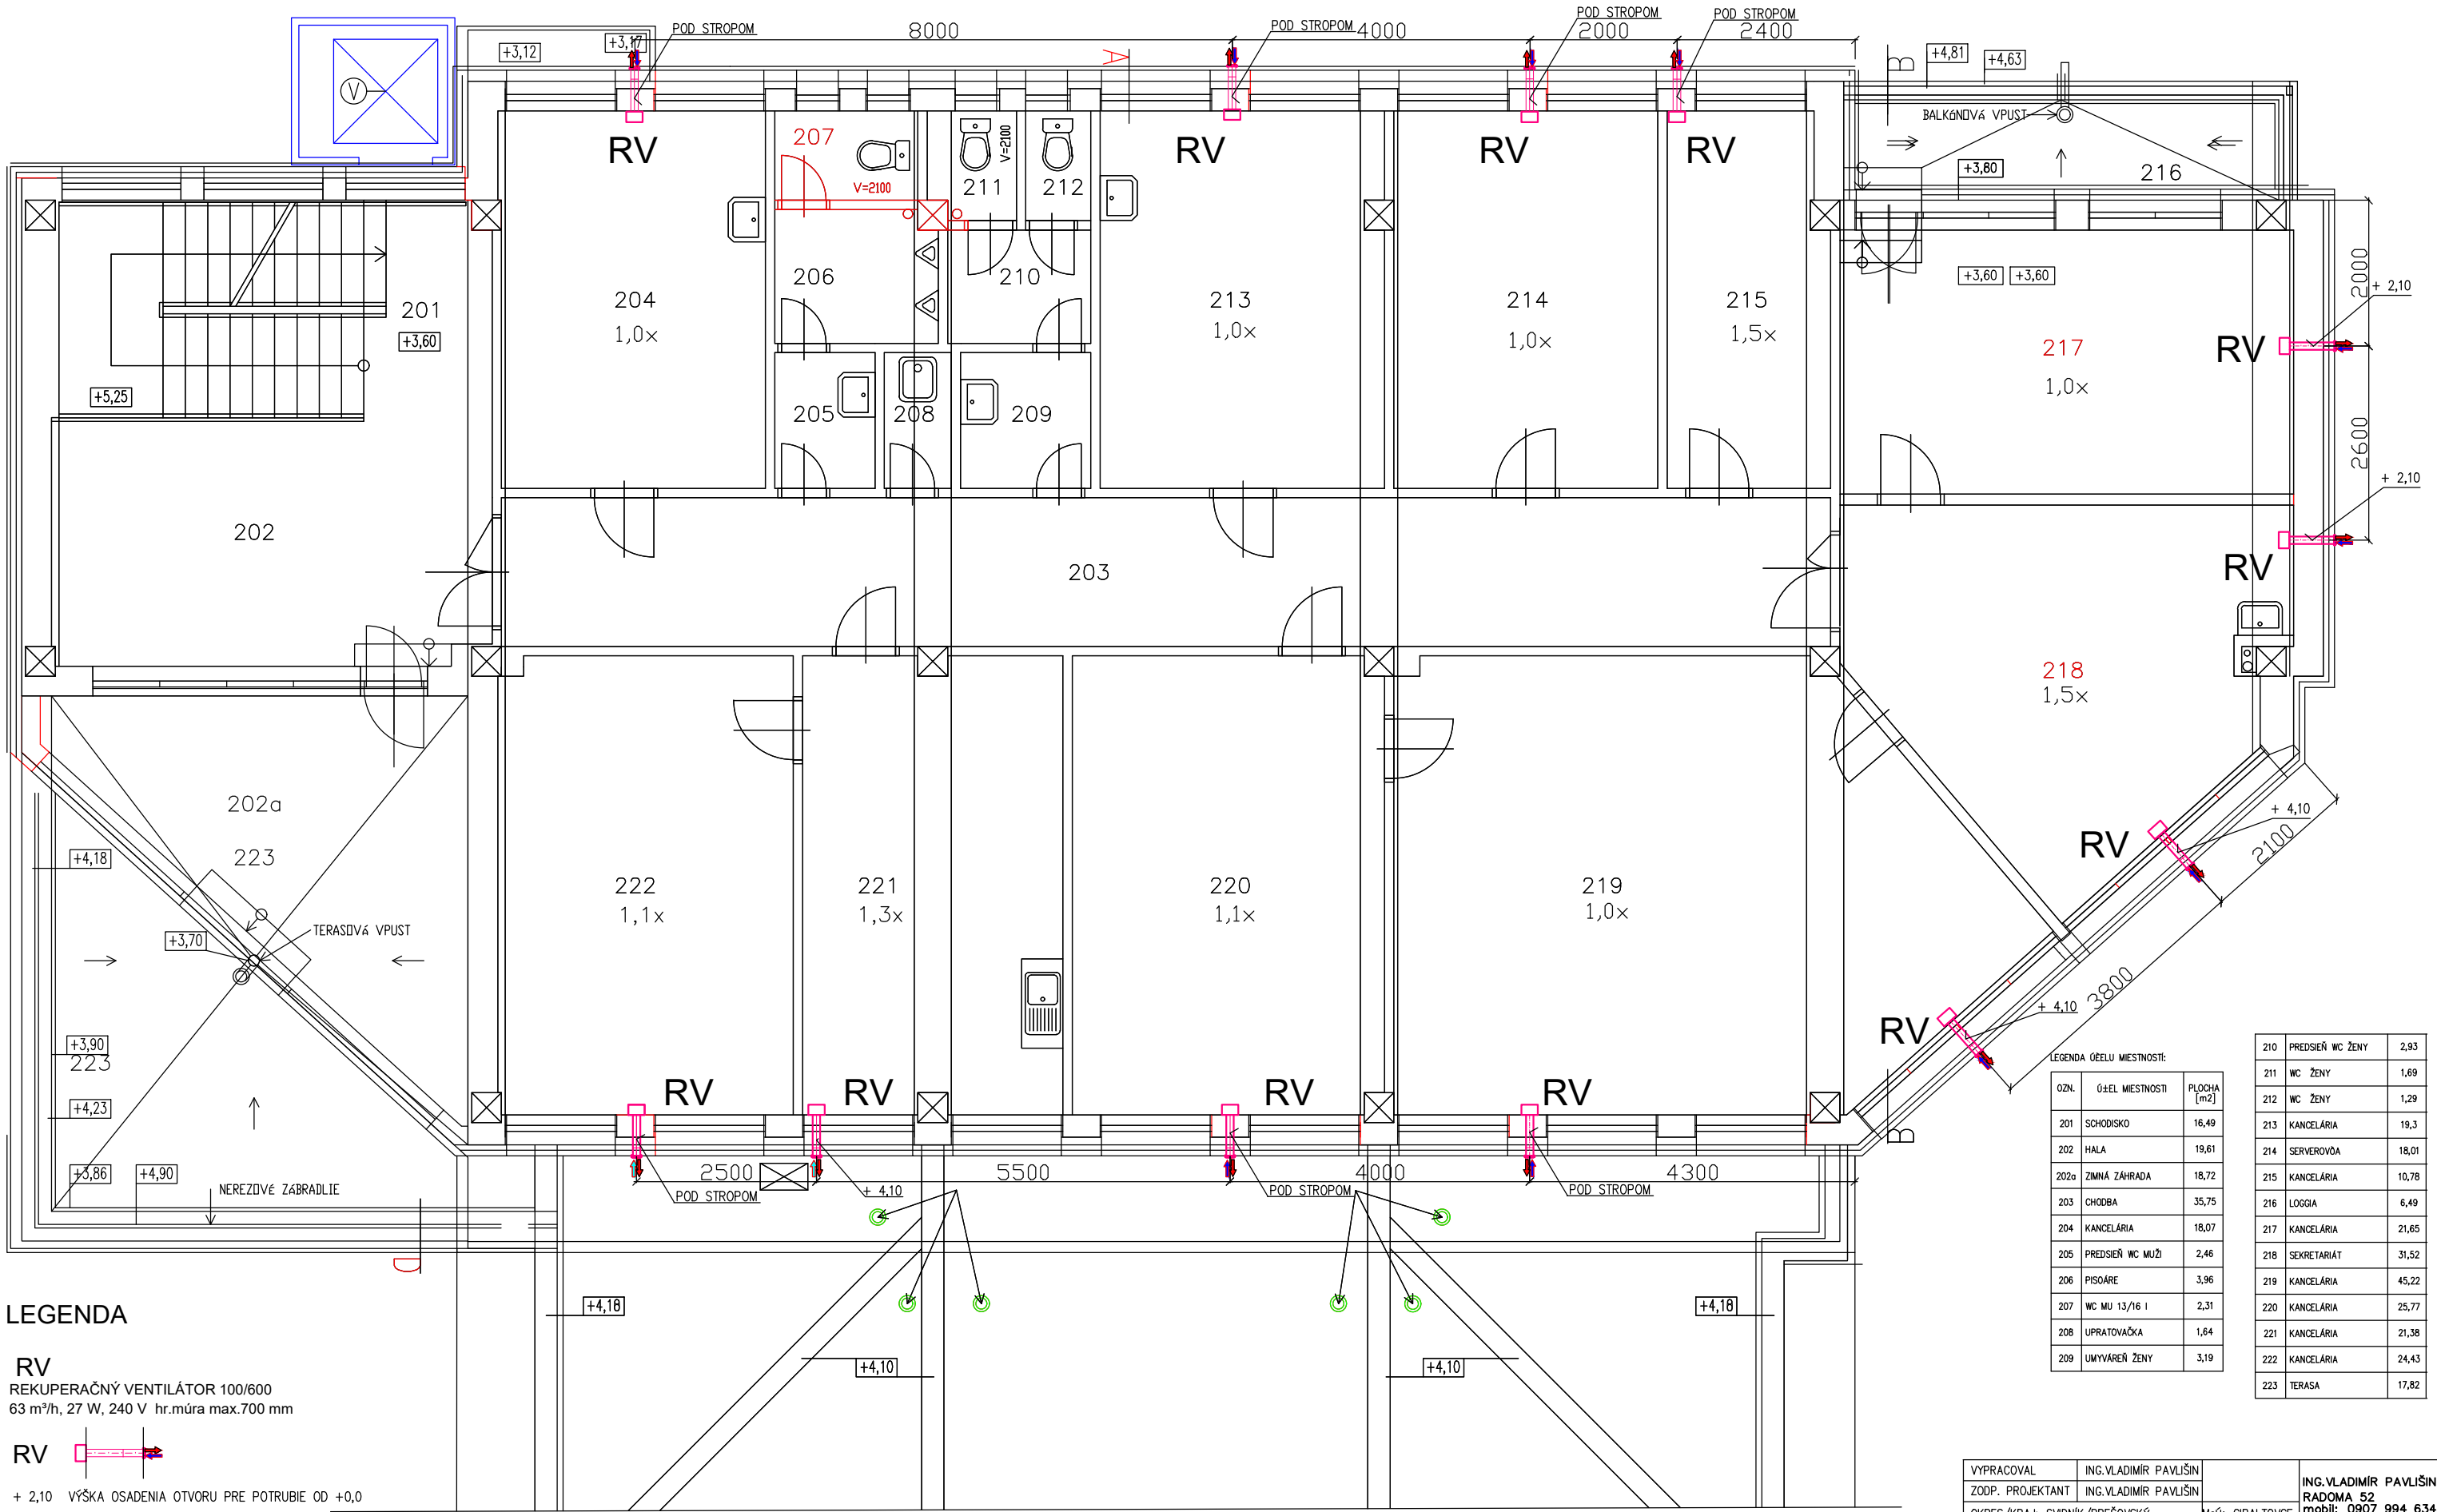

LEGENDA

RV
REKUPERAČNÝ VENTILÁTOR 100/600
63 m³/h, 27 W, 240 V hr.múra max.700 mm

RV
+ 2,10 VÝŠKA OSADENIA OTVORU PRE POTRUBIE OD +0,0
1,0x VÝMENA VZDUCHU V MIESTNOSTI ZA HODINU

LEGENDA OČELU MIESTNOSTI:

OZN.	ÚČEL MIESTNOSTI	PLOCHA [m²]
201	SCHODISKO	16,49
202	HALA	19,61
202a	ZIMNÁ ZÁHRADA	18,72
203	CHODBA	35,75
204	KANCELÁRIA	18,07
205	PREDSEŇ WC MUŽI	2,46
206	PISOARE	3,96
207	WC MU 13/16 I	2,31
208	UPRATOVAČKA	1,64
209	UMÝVAREŇ ŽENY	3,19

210	PREDSEŇ WC ŽENY	2,93
211	WC ŽENY	1,69
212	WC ŽENY	1,29
213	KANCELÁRIA	19,3
214	SERVEROVÁ	18,01
215	KANCELÁRIA	10,78
216	LOGGIA	6,49
217	KANCELÁRIA	21,65
218	SEKRETARIÁT	31,52
219	KANCELÁRIA	45,22
220	KANCELÁRIA	25,77
221	KANCELÁRIA	21,38
222	KANCELÁRIA	24,43
223	TERASA	17,82

VYPRACOVAL	ING. VLADIMÍR PAVLIŠIN		ING. VLADIMÍR PAVLIŠIN
ZODP. PROJEKTANT	ING. VLADIMÍR PAVLIŠIN		RADOMA 52
OKRES/KRAJ:	SVIDNÍK/PREŠOVSKÝ	MsÚ: GIRALTOVCE	mobíl: 0907 994 634
INVESTOR:	MESTO GIRALTOVCE, IČO: 00321982 DUKELSKÁ 77/75, 087 01 GIRALTOVCE	FORMÁT	2 x A4
ČASŤ: VZDUCHOTECHNIKA		DÁTUM	5/2022
STAVBA:	OBNOVA BUDOVY MsÚ V GIRALTOVCIACH	ÚČEL	DRS
	parc. č. KN 538/3 a 538/4 k.ú. GIRALTOVCE	ČASŤ	TZB
OBSAH:	Pôdorys 2.NP-VZT REKUPERÁCIA	MIERKA	ČÍSLO VÝKRESU
		1:80	2