


PÔDORYS
M 1:50

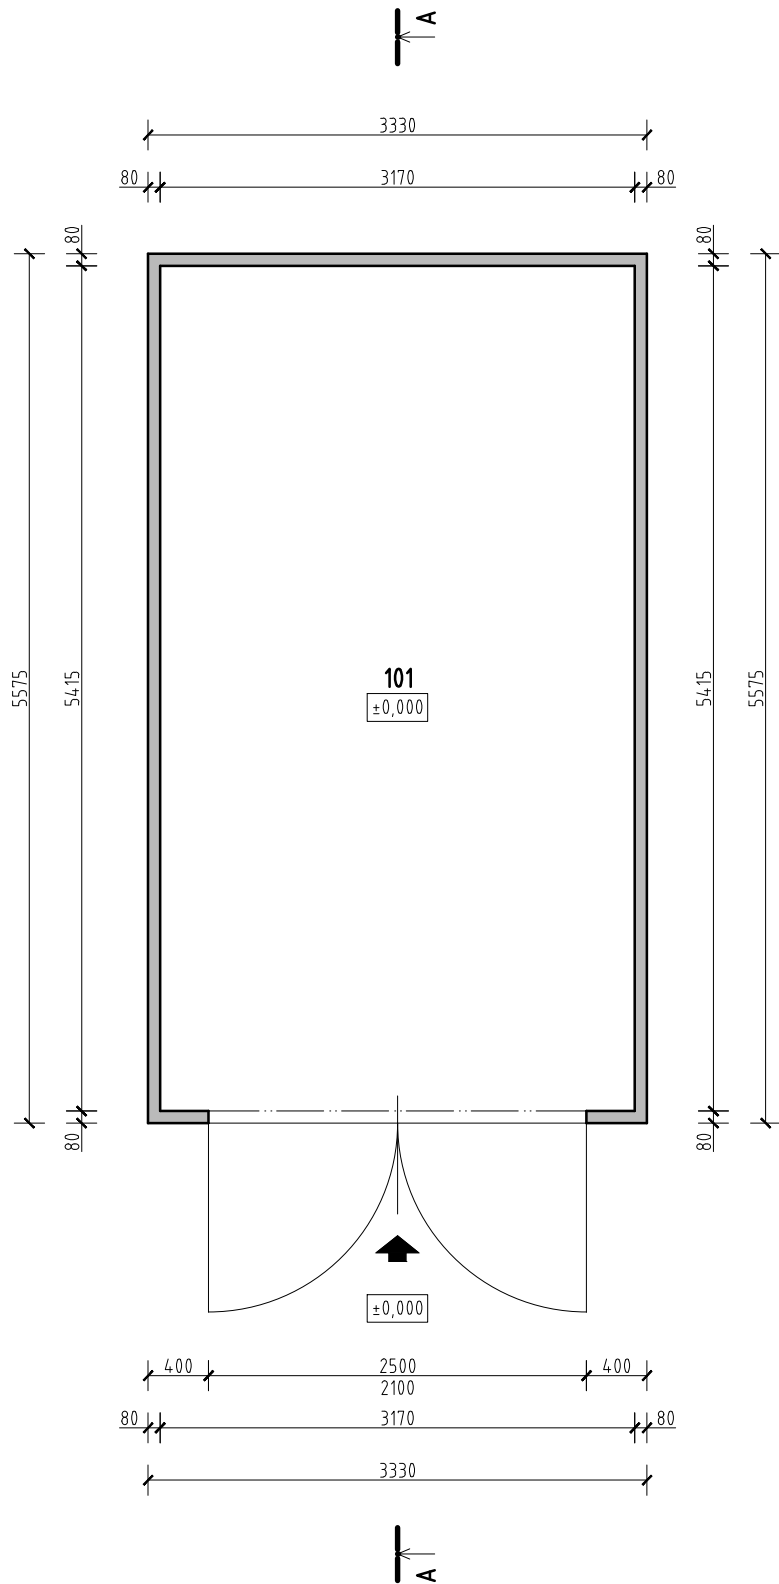

LEGENDA MIESTNOSTÍ:

OZNAČ.	ÚČEL MIESTNOSTI	PODLAHA SOKLÍK	PLOCHA DĹŽKA	STENY STROPY	PLOCHA	POZNÁMKA
101	ZARIADENIE STAVENISKA	BETÓNOVÁ PLOCHA ---	15,64 m ² ---	BETÓN ---	BETÓN ---	

LEGENDA MATERIÁLOV:

	ŽB PREFABRIKOVANÉ KONŠTRUKCIE
--	-------------------------------

ZODPOVEDNÝ PROJEKTANT:		VYPRACOVAL:		<div>ING. LADISLAV SIKORČIN</div> <div>AUTORIZOVANÝ STAVEBNÝ INŽINIER</div> <div>SIBÍRSKA 10, 911 01 TRENČÍN</div> <div>TEL.: 0905 413 214</div> <div>EMAIL: sikorcini@gmail.com</div>	
ING. LADISLAV SIKORČIN		ING. LADISLAV SIKORČIN			
INVESTOR:	MESTO TRENČÍN, MIEOVÉ NÁMESTIE 2, 911 00 TRENČÍN				
STAVBA:		ŠPORTOVÝ AREÁL ZÁBLATIE ZARIADENIE STAVENISKA		FORMÁT VÝKR.: 2×A4	
MIESTO STAVBY:		ZÁBLATIE		DÁTUM: 01/2022	
KATASTRÁLNE ÚZEMIE:		ZÁBLATIE		ARCHÍVNE ČÍSLO: 03/2021	
PARCELNÉ ČÍSLO:		KN C 801/30, 1091/1, 804/6, KN E 342/52			
DRUH PROJEKTU:		PROJEKT PRE STAVEBNÉ POVOLENIE		MIERKA:	1:50
PREDMET VÝKRESU:		PÔDORYS		ČÍSLO VÝKRESU:	2