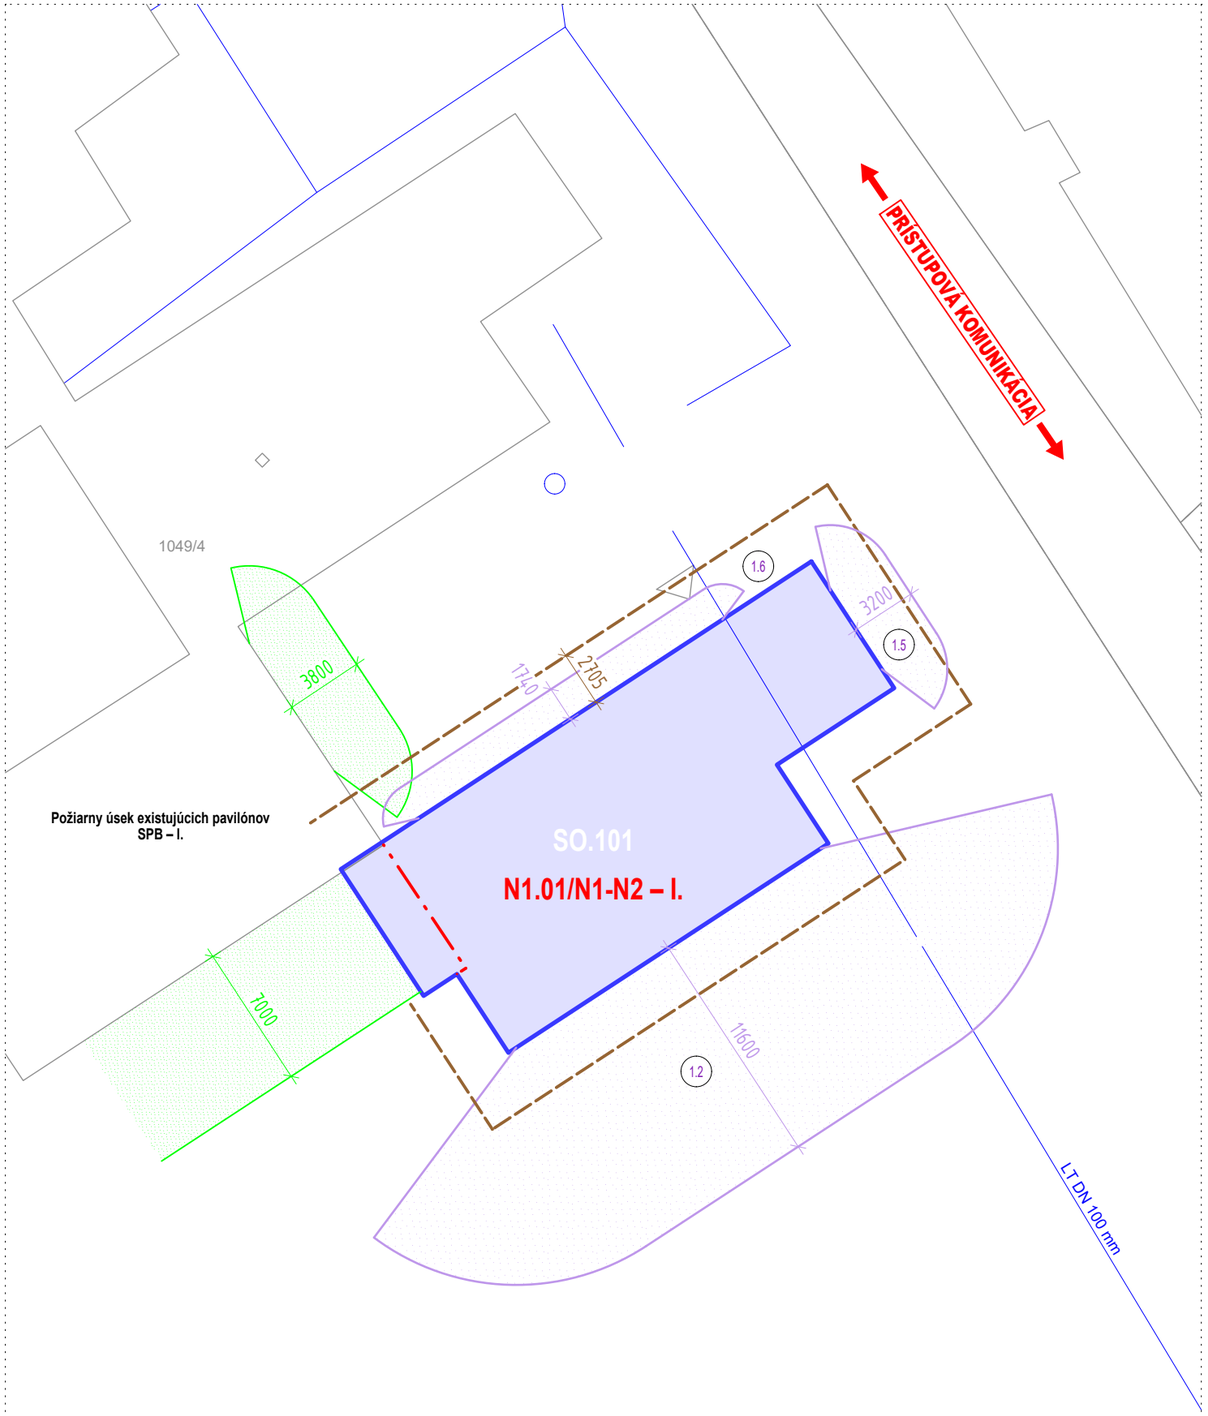

LEGENDA POUŽITÝCH ZNAČIEK

- RIEŠENÁ STAVBA
- VYMEDZENIE POŽIARNE NEBEZPEČNÉHO PRIESTORU RIEŠENEJ STAVBY
- VYMEDZENIE POŽIARNE NEBEZPEČNÉHO PRIESTORU SUSEDNEJ STAVBY
- VYMEDZENIE POŽIARNE NEBEZPEČNÉHO PRIESTORU OD PADANIA HORIACICH ČASTÍC STAVEBNÝCH KONŠTRUKCIÍ
- OZNAČENIE POLOHY VEREJNEJ VODOVODNEJ SIETE A JEJ DIMENZIE
- HRANICA PARCELNÉHO ÚZEMIA
- ▲ HLAVNÝ VSTUP DO OBJEKTU
- (H) OZNAČENIE POLOHY EXISTUJÚCEHO ODBERNÉHO MIESTA (PODZEMNÉHO HYDRANTU)
- (X.X) OZNAČENIE ODSTUPOVEJ VZDIALENOSTI OD OBVODOVEJ STENY (V SÚLADE S TECHNICKOU SPRÁVOU PBS)

Poznámky:

» Požiarne nebezpečné priestory od riešenej stavby NEZASAHUJÚ na susedné stavby!

» Požiarne nebezpečné priestory od susedných stavieb NEZASAHUJÚ na riešenú stavby!

MAPA ŠIRŠÍCH VZŤAHOV - POLOHA ODBERNÉHO MIESTA

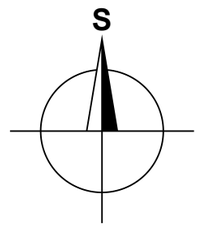

PRÍSTAVBA MATERSKEJ ŠKÔLKY V MESTE PODOLÍNEC

INVESTOR / OBJEDNÁVATEĽ:
Mesto Podolínec, Námestie Mariánske 3, 065 03 Podolínec

MIESTO STAVBY: **PODOLÍNEC**

KRAJ: **PREŠOVSKÝ** | OKRES: **STARÁ ĽUBOVŇA**

KAT. ÚZEMIE: **PODOLÍNEC**

STUPEŇ PD: **DSPaR**

HLAVNÝ INŽINIER PROJEKTU:
Ing. Ján SOVA
Tel: +421 902 289 298
e-mail: sova@aipweb.sk
www.aipweb.sk

STAVEBNÝ OBJEKT:
SO 101

ČASŤ / PROFESIA:
PBS

ZODPOVEDNÝ PROJEKTANT PROFESIE:
Ing. Martin LOPUŠNIAK, PhD.

KRESLIL:
Ing. Martin SZÉNAY, PhD.

DÁTUM:	09/2020
FORMÁT:	2xA4
MIERKA:	1:300

OBSAH VÝKRESU:
SITUACIA

ČÍSLO VÝKRESU:
V01

AKÉKOĽVEK ZMENY, DOPLNKY, PREKRESĽOVANIE ALEBO ROZMNOŽOVANIE TEJTO DOKUMENTÁCIE JE V ZMYSLE AUTORSKÉHO ZÁKONA BEZ SÚHLASU NEPRÍPUSTNÉ. TENTO VÝKRES JE ORIGINÁL. JEHO KOPÍROVANIE JE TRESTNÉ PODĽA PLATNÝCH ZÁKONOV SLOVENSKEJ REPUBLIKY!