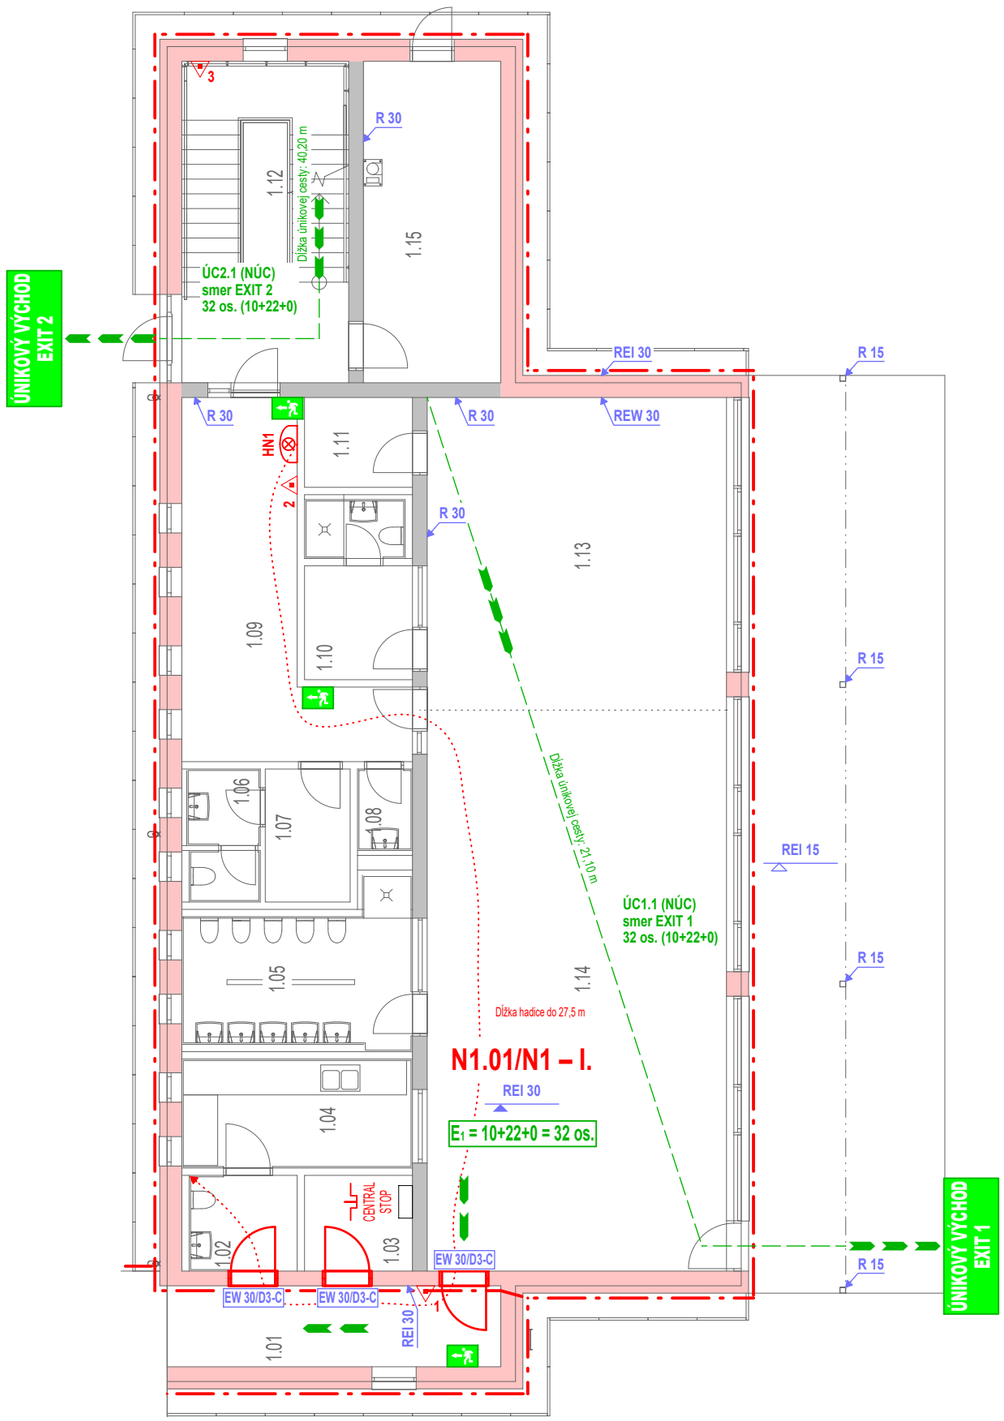

Požiarny úsek existujúcich pavilónov SPB – I.

LEGENDA POUŽITÝCH ZNAČIEK

- HRANICA POŽIARNEHO ÚSEKU – POŽIARNE DELIACA KONŠTRUKCIA
- ZVISLÉ NOSNÉ KONŠTRUKCIE STAVBY
- **NX.XX/NX – X.** OZNAČENIE VIACPODLAŽNÉHO POŽIARNEHO ÚSEKU V NADZEMNOM POŽIARNOM PODLAŽÍ (X. NPP)
- REI XX — OZNAČENIE POŽADOVANEJ POŽIARNEJ ODOLNOSTI STAVEBNÝCH KONŠTRUKCIÍ V MINÚTACH (XX MINÚT)
- REI XX — OZNAČENIE POŽADOVANEJ POŽIARNEJ ODOLNOSTI STROPNEJ KONŠTRUKCIE VRÁTANE PRIEVLAKOV V MINÚTACH (XX MINÚT)
- REI XX — OZNAČENIE POŽADOVANEJ POŽIARNEJ ODOLNOSTI NOSNEJ KONŠTRUKCIE STRECHY V MINÚTACH (XX MINÚT)
- EW / EI XX/DX-X — OZNAČENIE POŽADOVANEJ POŽIARNEJ ODOLNOSTI POŽIARNEHO UZÁVERU V MINÚTACH (XX MINÚT)
- ÚCX — ÚNIKOVÁ CESTA A ICH ZNAČENIE
- UVAŽOVANÁ TRASA EVAKUÁCIE OSÔB NA ÚNIKOVEJ CESTE
- $E_X = X+X+X = X$ OS. — UVAŽOVANÝ POČET OSÔB ZAHRNUTÝCH V RÁMCI EVAKUÁCIE, (OSOBY SCHOPNÉ SAMOSTATNÉHO POHYBU+S OBMEDZENOU SCHOPNOSŤOU POHYBU+NESCHOPNÉ SAMOSTATNÉHO POHYBU)
- SÚ — POŽIARNY ÚSEK VYBAVENÝ ZNAČKAMI SMERU ÚNIKU
- ÚNIKOVÝ VÝCHOD EXIT X — UVAŽOVANÉ MIESTO VÝCHODU Z POŽIARNEHO ÚSEKU, DO PRIESTORU KTORÝ NIE JE OHROZENÝ POŽIAROM
- X — HASIACI PRÍSTROJ A JEHO PORADOVÉ ČÍSLO: PRÁŠKOVÝ ABC (HMOTNOSŤ HASIACEJ LÁTKY 6 kg/ks)
- HNX — HADICOVÝ NAVIJÁK S TVAROVO STÁLOU HADICOU; VNÚTORNÝ PRIEMER 25 mm; DĹŽKA HADICE 30 m
- CENTRAL STOP — UMIESTNENIE OVLÁDACIEHO PRVKU CENTRAL STOP V ROZVODNEJ SKRINI

LEGENDA MIESTNOSTÍ

č.m.	Účel miestnosti	Plocha [m²]
1.01	chodba	**11,22**
1.02	príjem jedál	**4,58**
1.03	sklad	**4,29**
1.04	príprava pokrmov	**10,43**
1.05	WC + umývareň	**13,49**
1.06	WC + umývareň zemestnanci	**3,93**
1.07	šatňa zamestnanci	**4,69**
1.08	upratovačka	**1,83**
1.09	šatňa deti	**21,01**
1.10	izolačka + hygiena	**7,78**
1.11	sklad na hračky	**4,03**
1.12	chodba + schodisko	**22,27**
1.13	spálňa	**38,86**
1.14	herňa + jedáleň	**69,72**
1.15	kotolňa	**18,34**

Poznámky:

» Kótovanie stavby je uvedené v projekte architektúry.

» Stavba musí byť vybavená prvkom CENTRAL STOP

PRÍSTAVBA MATERSKEJ ŠKÔLKY V MESTE PODOLÍNEC

INVESTOR / OBJEDNÁVATEĽ:
Mesto Podolínec, Námestie Mariánske 3, 065 03 Podolínec

MIESTO STAVBY: **PODOLÍNEC**

KRAJ: **PREŠOVSKÝ** | OKRES: **STARÁ ĽUBOVŇA**

KAT. ÚZEMIE: **PODOLÍNEC**

STUPEŇ PD: **DSPaR**

STAVEBNÝ OBJEKT:
SO 101

ČASŤ / PROFESIA:
PBS

HLAVNÝ INŽINIER PROJEKTU:
Ing. Ján SOVA
Tel: +421 902 289 298
e-mail: sova@aipweb.sk
www.aipweb.sk

ZODPOVEDNÝ PROJEKTANT PROFESIE:
Ing. Martin LOPUŠNIAK, PhD.

KRESLIL:
Ing. Martin SZÉNAY, PhD.

DÁTUM: 09/2020
FORMÁT: 2xA4
MIERKA: 1:125

OBSAH VÝKRESU:
PÔDORYS 1.NP

ČÍSLO VÝKRESU:
V02

AKÉKOĽVEK ZMENY, DOPLNKY, PREKRESĽOVANIE ALEBO ROZMNOŽOVANIE TEJTO DOKUMENTÁCIE JE V ZMYSLE AUTORSKÉHO ZÁKONA BEZ SÚHLASU NEPRÍPUSTNÉ. TENTO VÝKRES JE ORIGINÁL. JEHO KOPÍROVANIE JE TRESTNÉ PODĽA PLATNÝCH ZÁKONOV SLOVENSKEJ REPUBLIKY!