


PODZEMNÍ KONTAJNERY NA SEPAROVANÝ ODPAD

VZOROVÝ ŘEZ 1:50

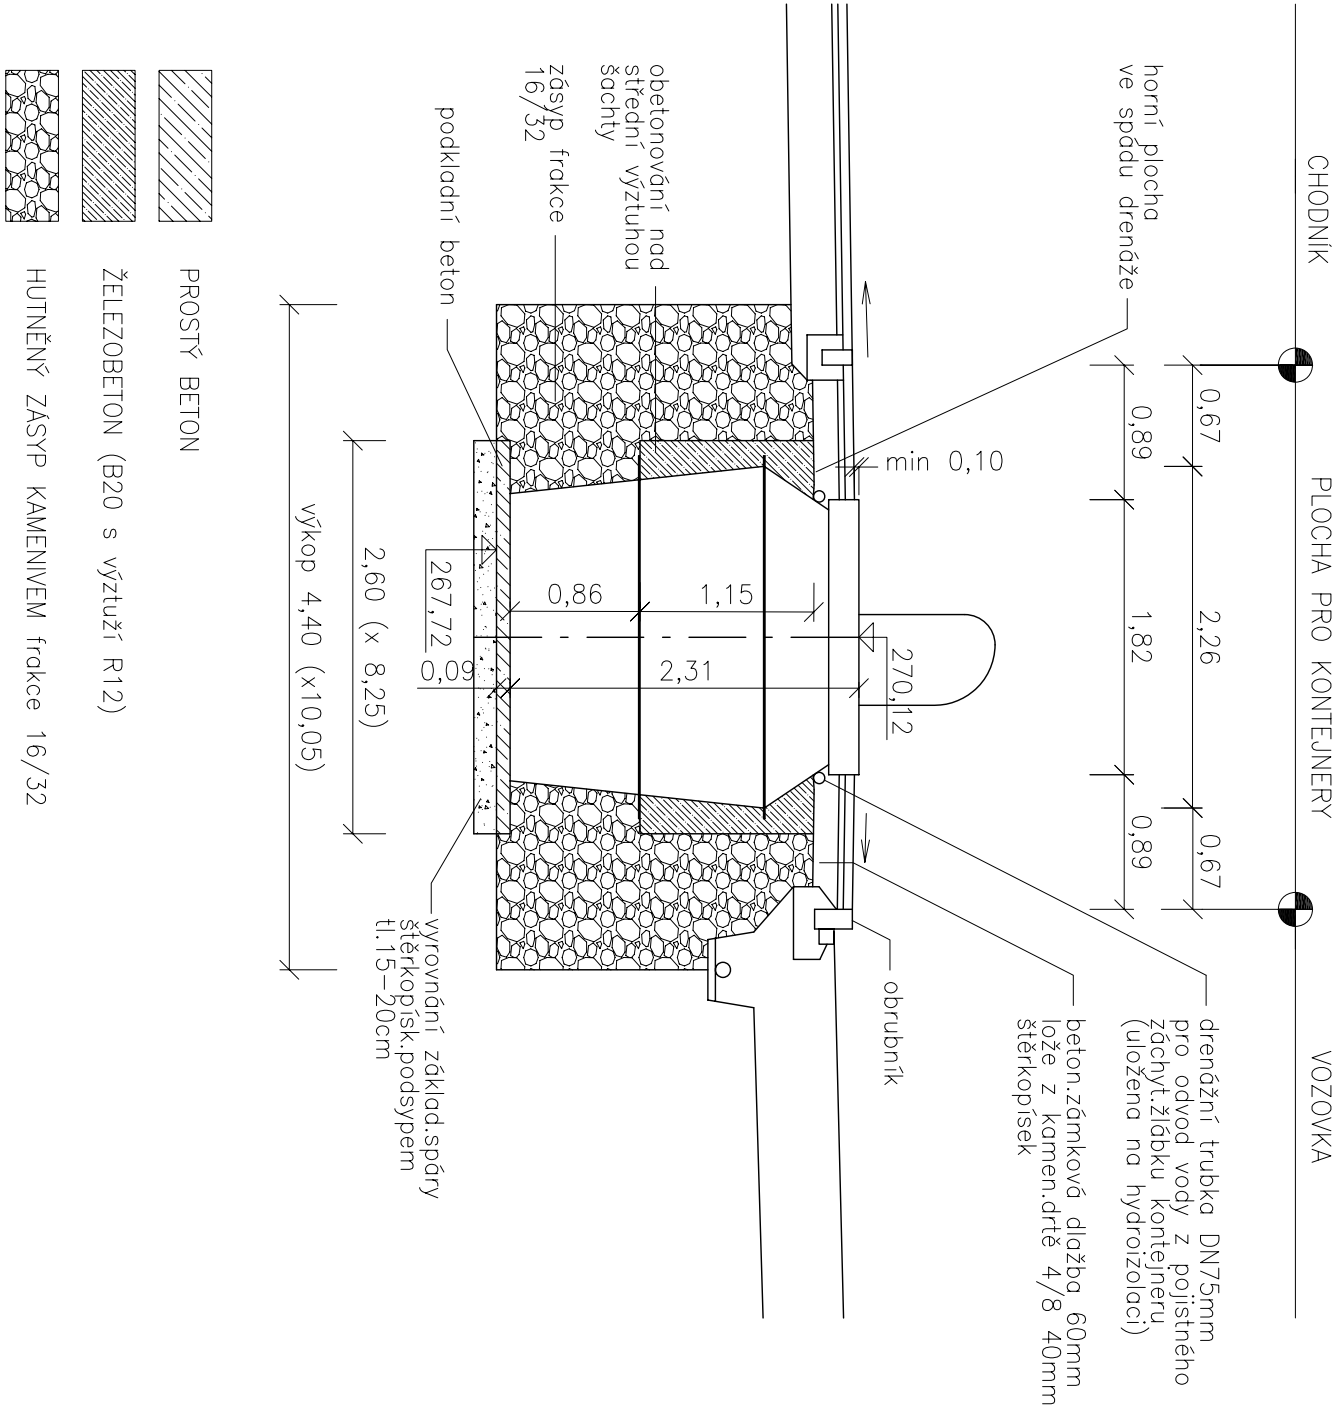

PODZEMNÍ KONTAJNERY NA SEPAROVANÝ ODPAD

PŮDORYS 1:50

