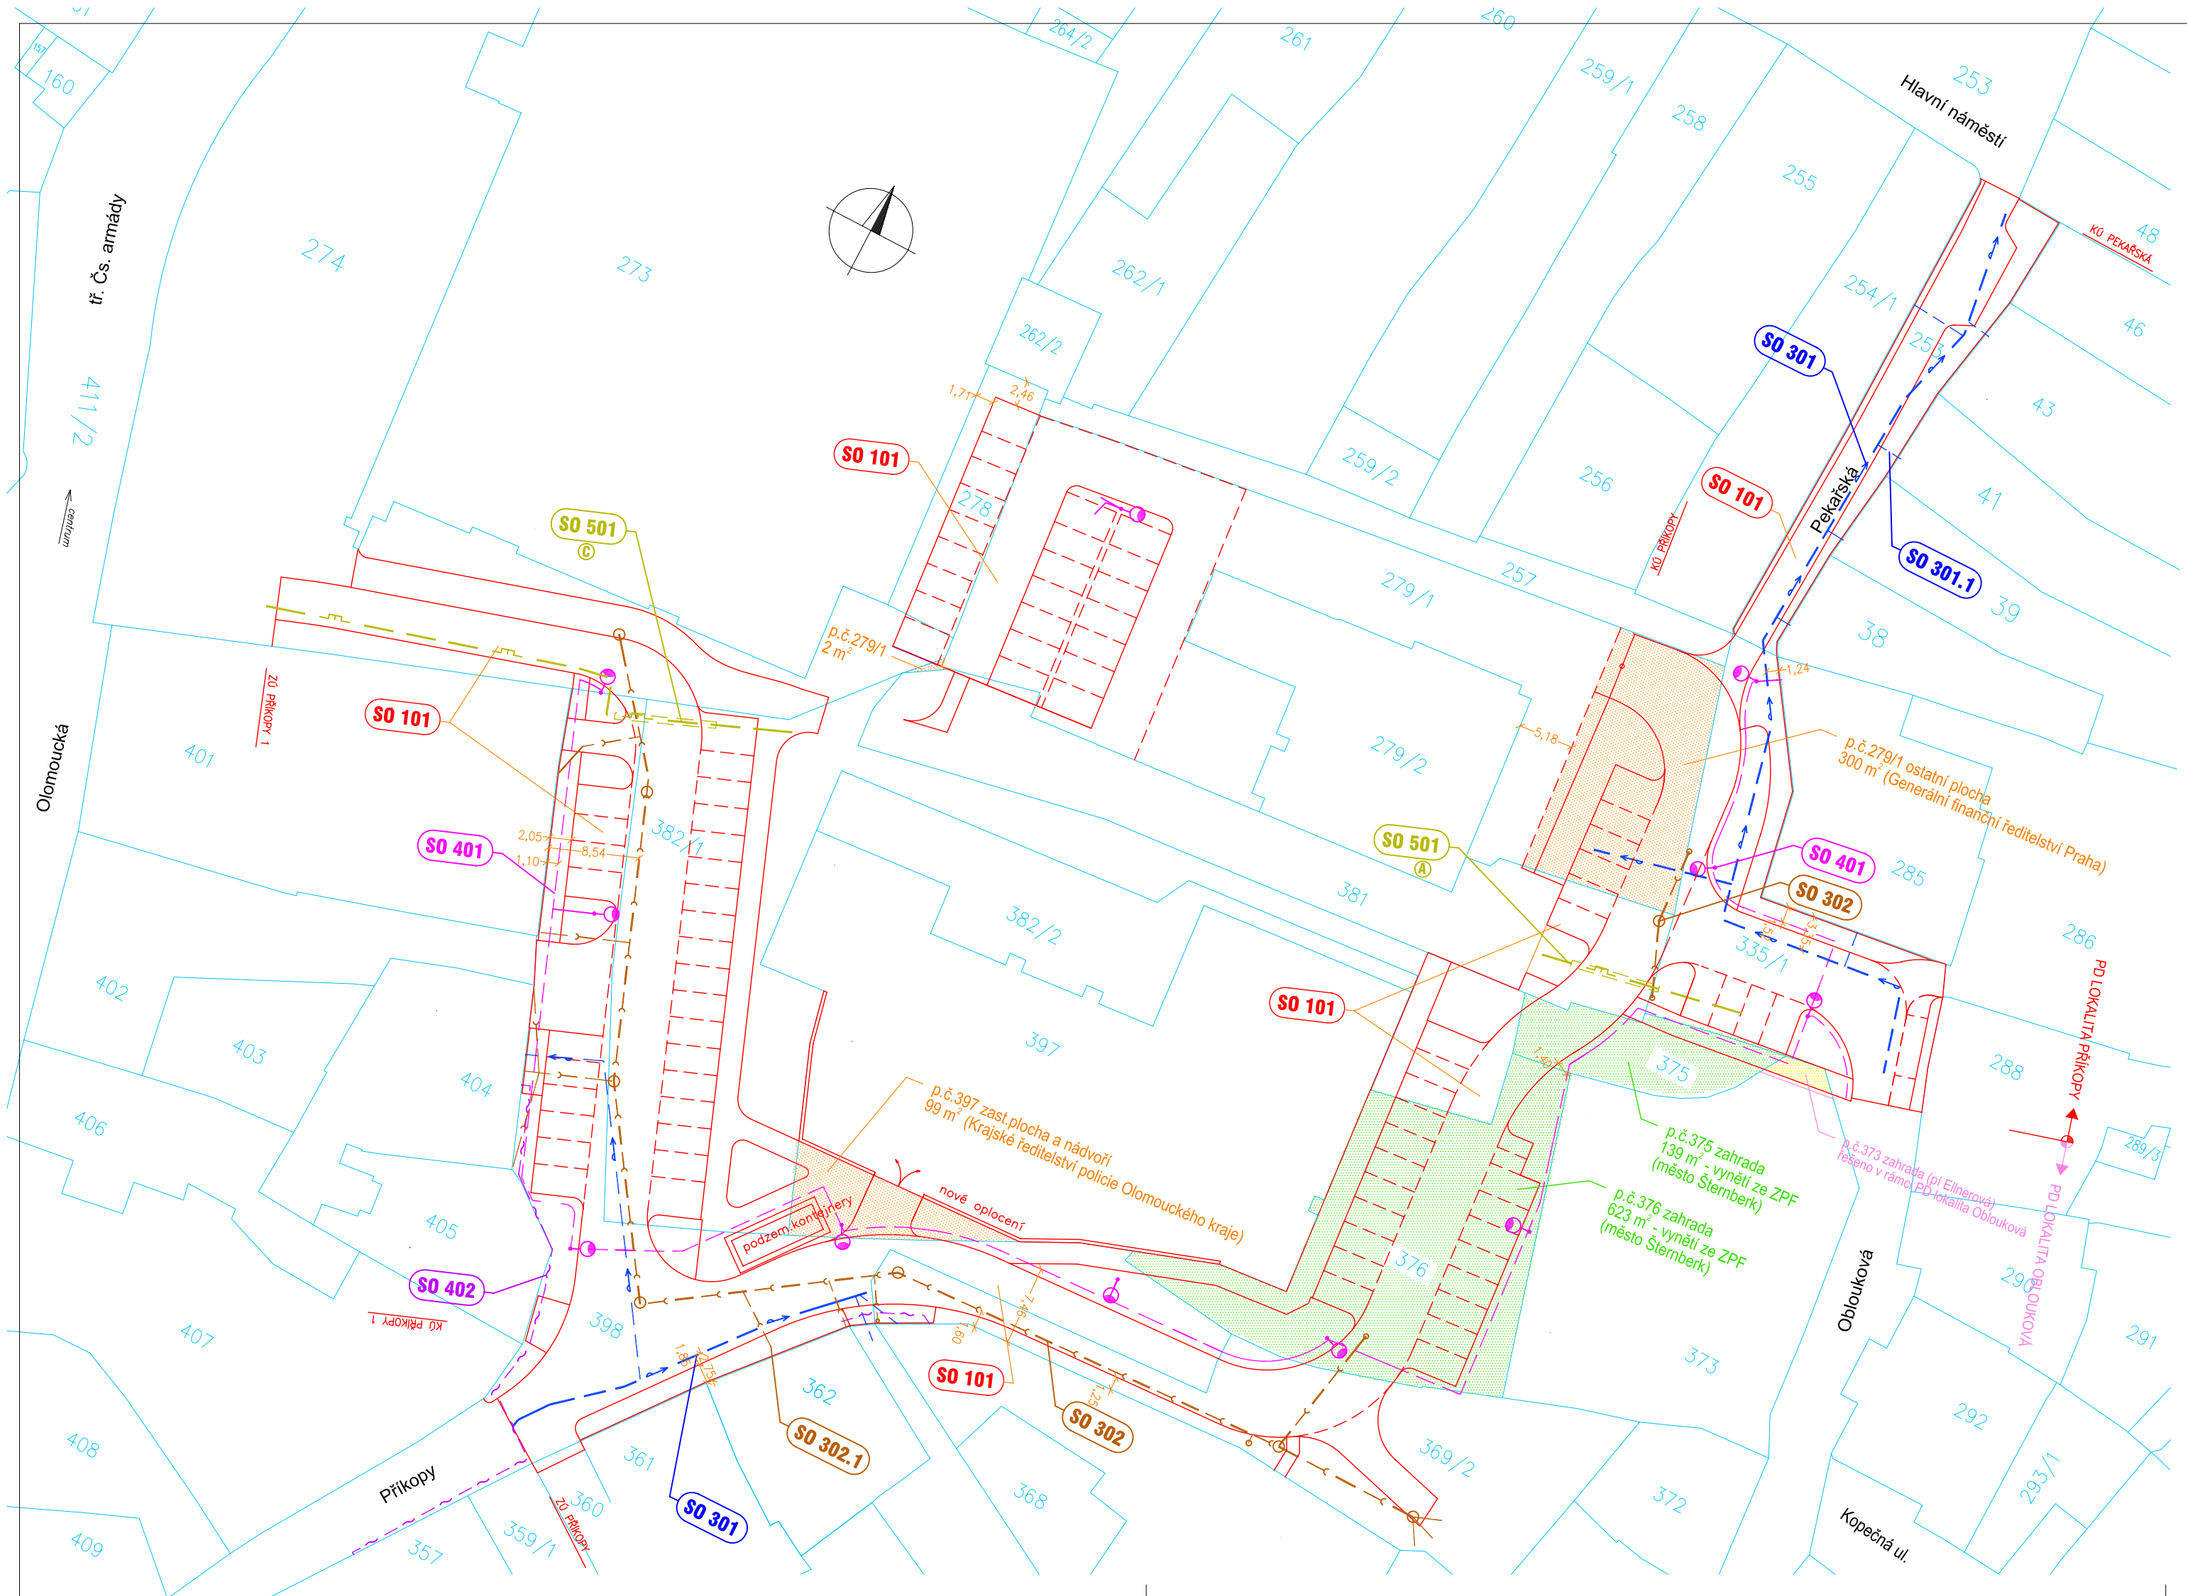

LEGENDA :

- OSTATNÍ PLOCHY – TRVALÝ ZÁBOR NA POZEMCÍCH VE VLASTNICTVÍ MĚSTA ŠTERNBERK
- OSTATNÍ PLOCHY – TRVALÝ ZÁBOR NA POZEMCÍCH V SOUKROMÉM VLASTNICTVÍ
- ZAHRADA – TRVALÝ ZÁBOR POZEMKU MĚSTA ŠTERNBERK – VYNĚTÍ ZE ZPF
- ZAHRADA – TRVALÝ ZÁBOR SOUKROMÝCH POZEMKŮ – VÝKUP A VYNĚTÍ ZE ZPF viz samostaná PD lokalita Oblouková

KATASTRÁLNÍ MAPA – ORIENTAČNĚ

SO 101 - KOMUNIKACE
SO 301 - VODOVODNÍ ŘAD
SO 301.1 - VODOVODNÍ PŘÍPOJKY
SO 302 - KANALIZACE
SO 302.2 - KANALIZAČNÍ PŘÍPOJKY
SO 401 - VEŘEJNÉ OSVĚTLENÍ
SO 402 - PŘELOŽKA KABELU CETIN
SO 501 - PŘELOŽKY PLYNOVODU

DS GEO projekt

HLAVNÍ PROJEKTANT:	ZODP.PROJEKTANT:	VYPRACOVAL:	DS GEO projekt – Projektování dopravních staveb
ING.DOLEŽEL PETR	ING.DOLEŽEL PETR	MAREČKOVÁ ALENA	Ing. Petr Doležel
			Na Šibeníku 42, 779 00 Olomouc

KRAJ:	OLOMOUCKÝ	MÍSTO: ŠTERNBERK	DATUM: BŘEZEN 2017
INVESTOR:	MĚSTO ŠTERNBERK		FORMÁT: 3 A4
NÁZEV AKCE:	**ŠTERNBERK - LOKALITA PŘÍKOPY**		MĚŘÍTKO: 1:500
			STUPEŇ PD: DSP+DPS
			ZAKÁZKA: 853 24
NÁZEV VÝKRESU:	**SITUACE - MAJETKOPRÁVNÍ VZTAHY**		SOUPRAVA: VÝKRES: **D.1**