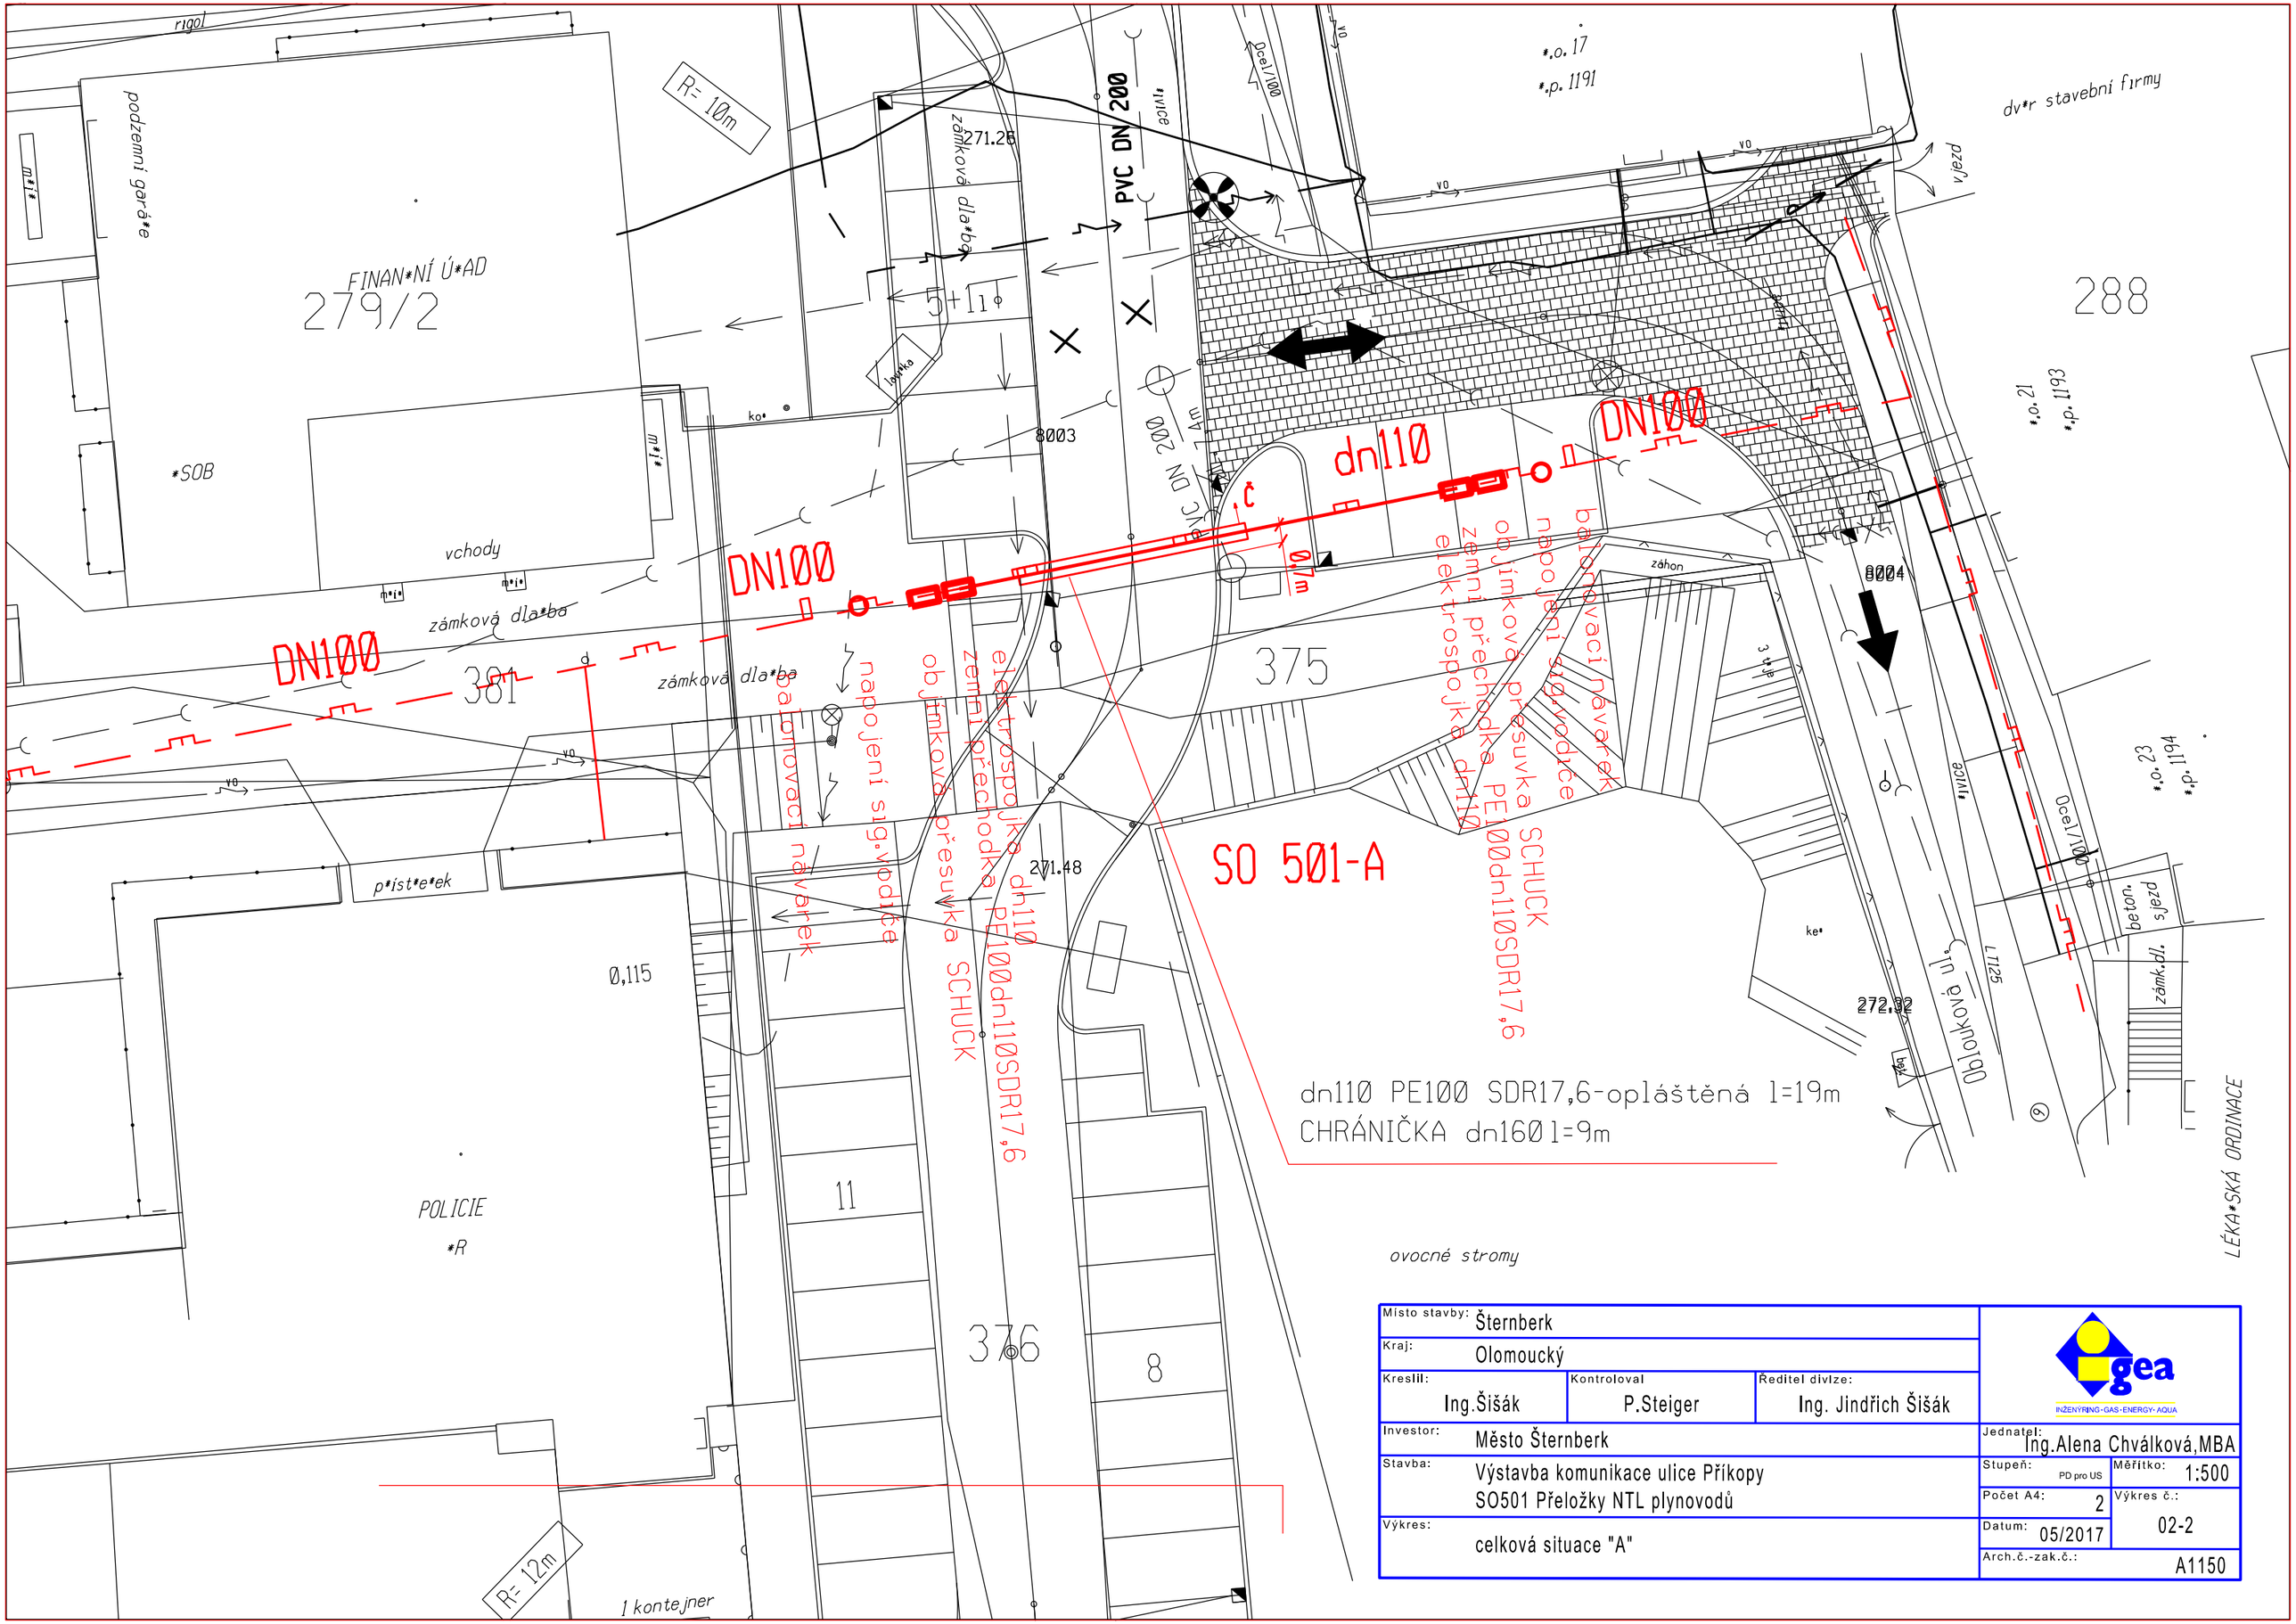

Místo stavby: Šternberk			
Kraj: Olomoucký			
Kreslil: Ing.Šišák	Kontroloval P.Steiger	Ředitel divize: Ing. Jindřich Šišák	
Investor: Město Šternberk			Jednatel: Ing.Alena Chválková,MBA
Stavba: Výstavba komunikace ulice Příkopy SO501 Přeložky NTL plynovodů			Stupeň: PD pro US / Měřítko: 1:500
Výkres: celková situace "A"			Počet A4: 2 / Výkres č.: 02-2
			Datum: 05/2017
			Arch.č.-zak.č.: A1150

gea
INŽENÝRING·GAS·ENERGY·AQUA