



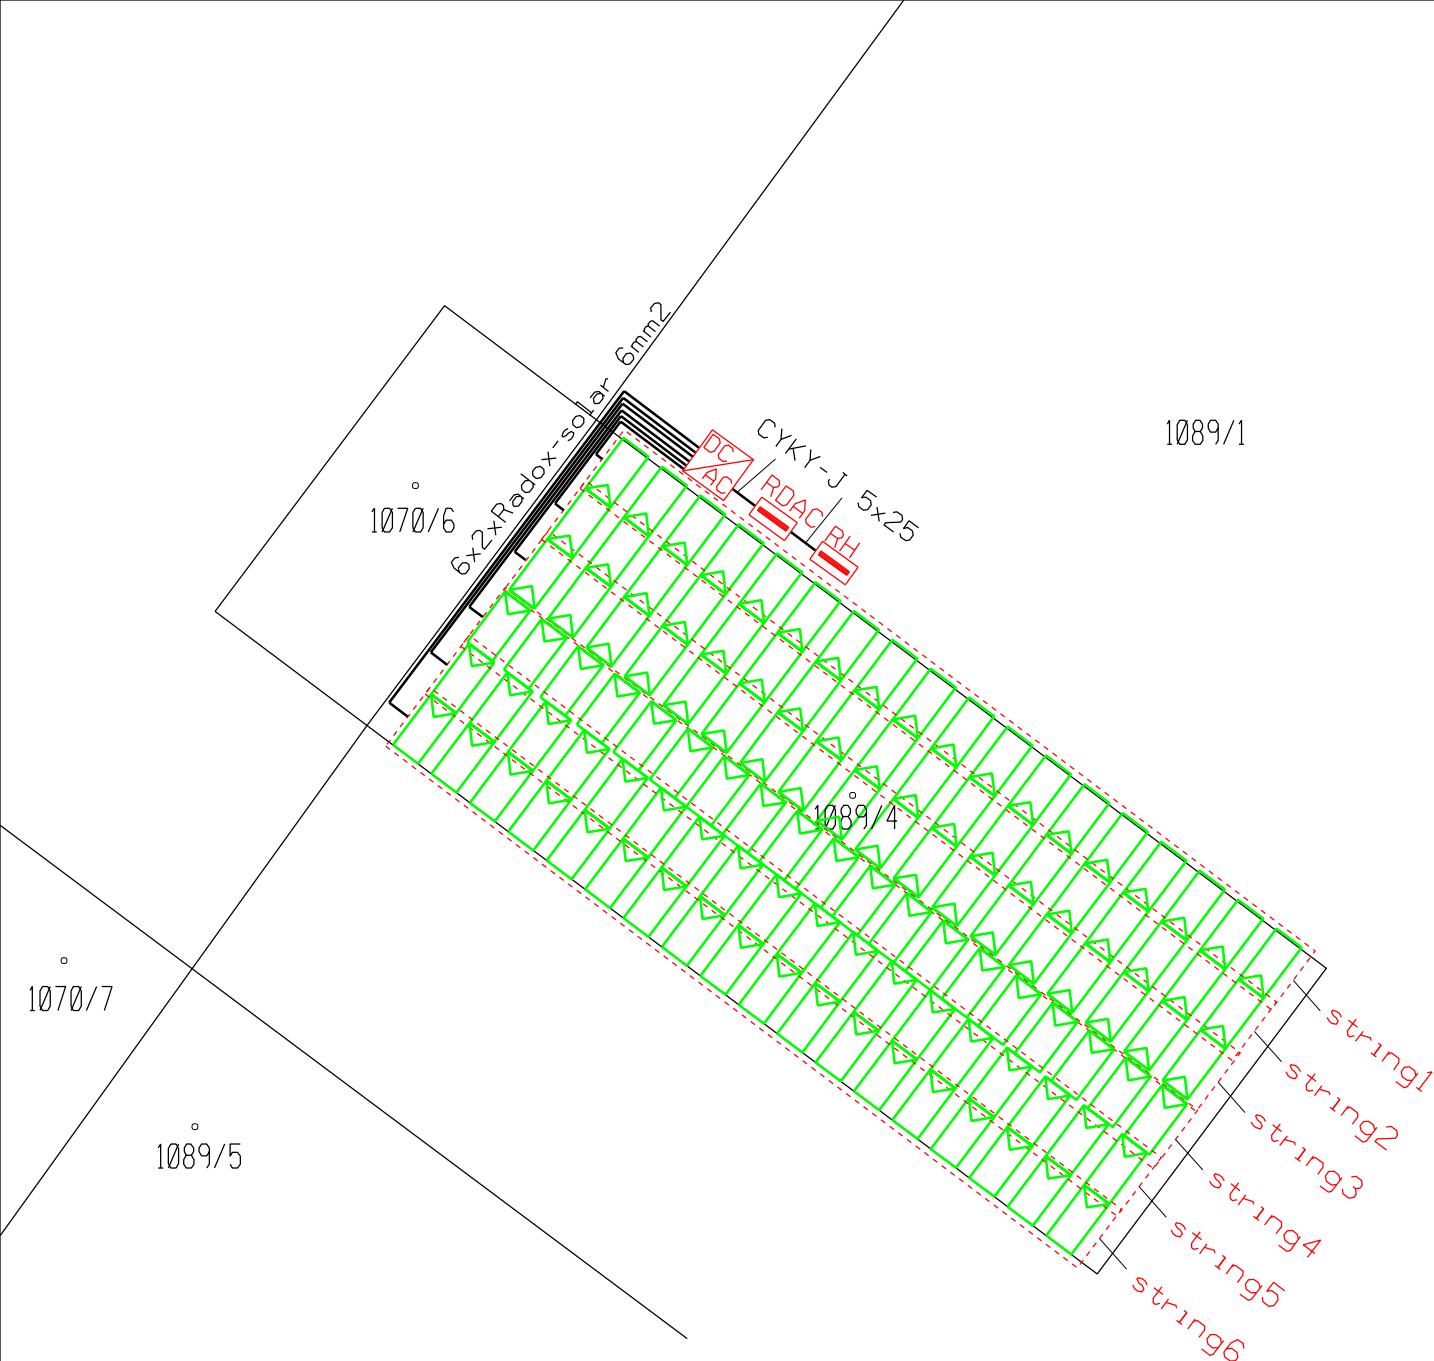

LEGENDA :

-  FOTOVOLTAICKÝ PANEL 455Wp
-  INVERTOR 50 kW
-  ROZVÁDZAČ

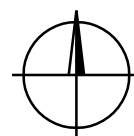

POZNÁMKA :

- PRIPOJENIE DO DS A PODMIENKY PRIPOJENIA NIE SÚ PREDMETOM TEJTO PROJEKTOVEJ DOKUMENTÁCIE, BUDE TO ŠPECIFIKOVANÉ V STANOVISKU VSD a.s., K ŽIADOSTI O PRIPOJENIE ZDROJA
- OSADENIE MENIČA A ROZVÁDZAČOV JE ZNÁZORNENÉ LEN ORIENTAČNE, JE MOŽNÉ TO UPRESNIŤ PO DOHODE S INVESTOROM

ZHOTOVITEĽ: MV PROJEKT s.r.o.,	STAVBA: VIKARTOVCE - FOTOVOLTICKÁ ELEKTRÁREŇ NA STRECHE OBJEKTU NA PARC. ČÍSLE 1089/4 V K.Ú. VIKARTOVCE	MV PROJEKT s.r.o. Soľná 31 080 05 Prešov	
PROJEKTANT: ING. MICHAL VALKUČÁK	INVESTOR: Vikartovská agrárna spoločnosť, a.s., 059 19 Vikartovce č.1002	DÁTUM: 06/2022	FORMÁT: 1x4
	OBJEKT: SO 01 - ELEKTROINŠTALÁCIA	STUPEŇ: DSP	ZÁK.Č.: 0222022
	OBSAH: PREHĽADOVÁ SITUÁCIA	MIERKA: 1:250	PRÍL.Č. 3