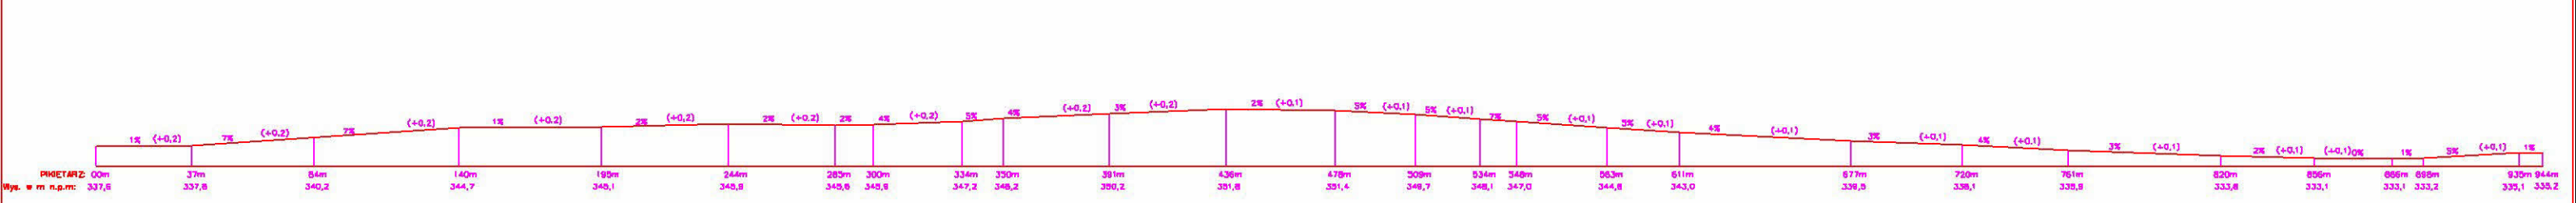

Inwestor	NADLEŚNICTWO ŚWIDNICA	Adres: 58-100 Świdnica ul. Wł. Sikorskiego 11	Nr rysunku: 8
Nazwa zadania	Przebudowa drogi leśnej w L. Grachotów w oddz. 126 c, f, l, 127 a, b, g, i – na terenie Nadleśnictwa Świdnica (działki ewidenc. 131, 1220, 1219)		Skala: 1: 2000
Tytuł rysunku	Niweleta podłużna drogi		Data: maj 2022
Wykonał	Józef Nowak KB UAN.W-I/3/153/87		Podpis: