RZUT WODOSPUSTU WINYLOWEGO (PVC) W NAWIERZCHNI NIEULEPSZONEJ

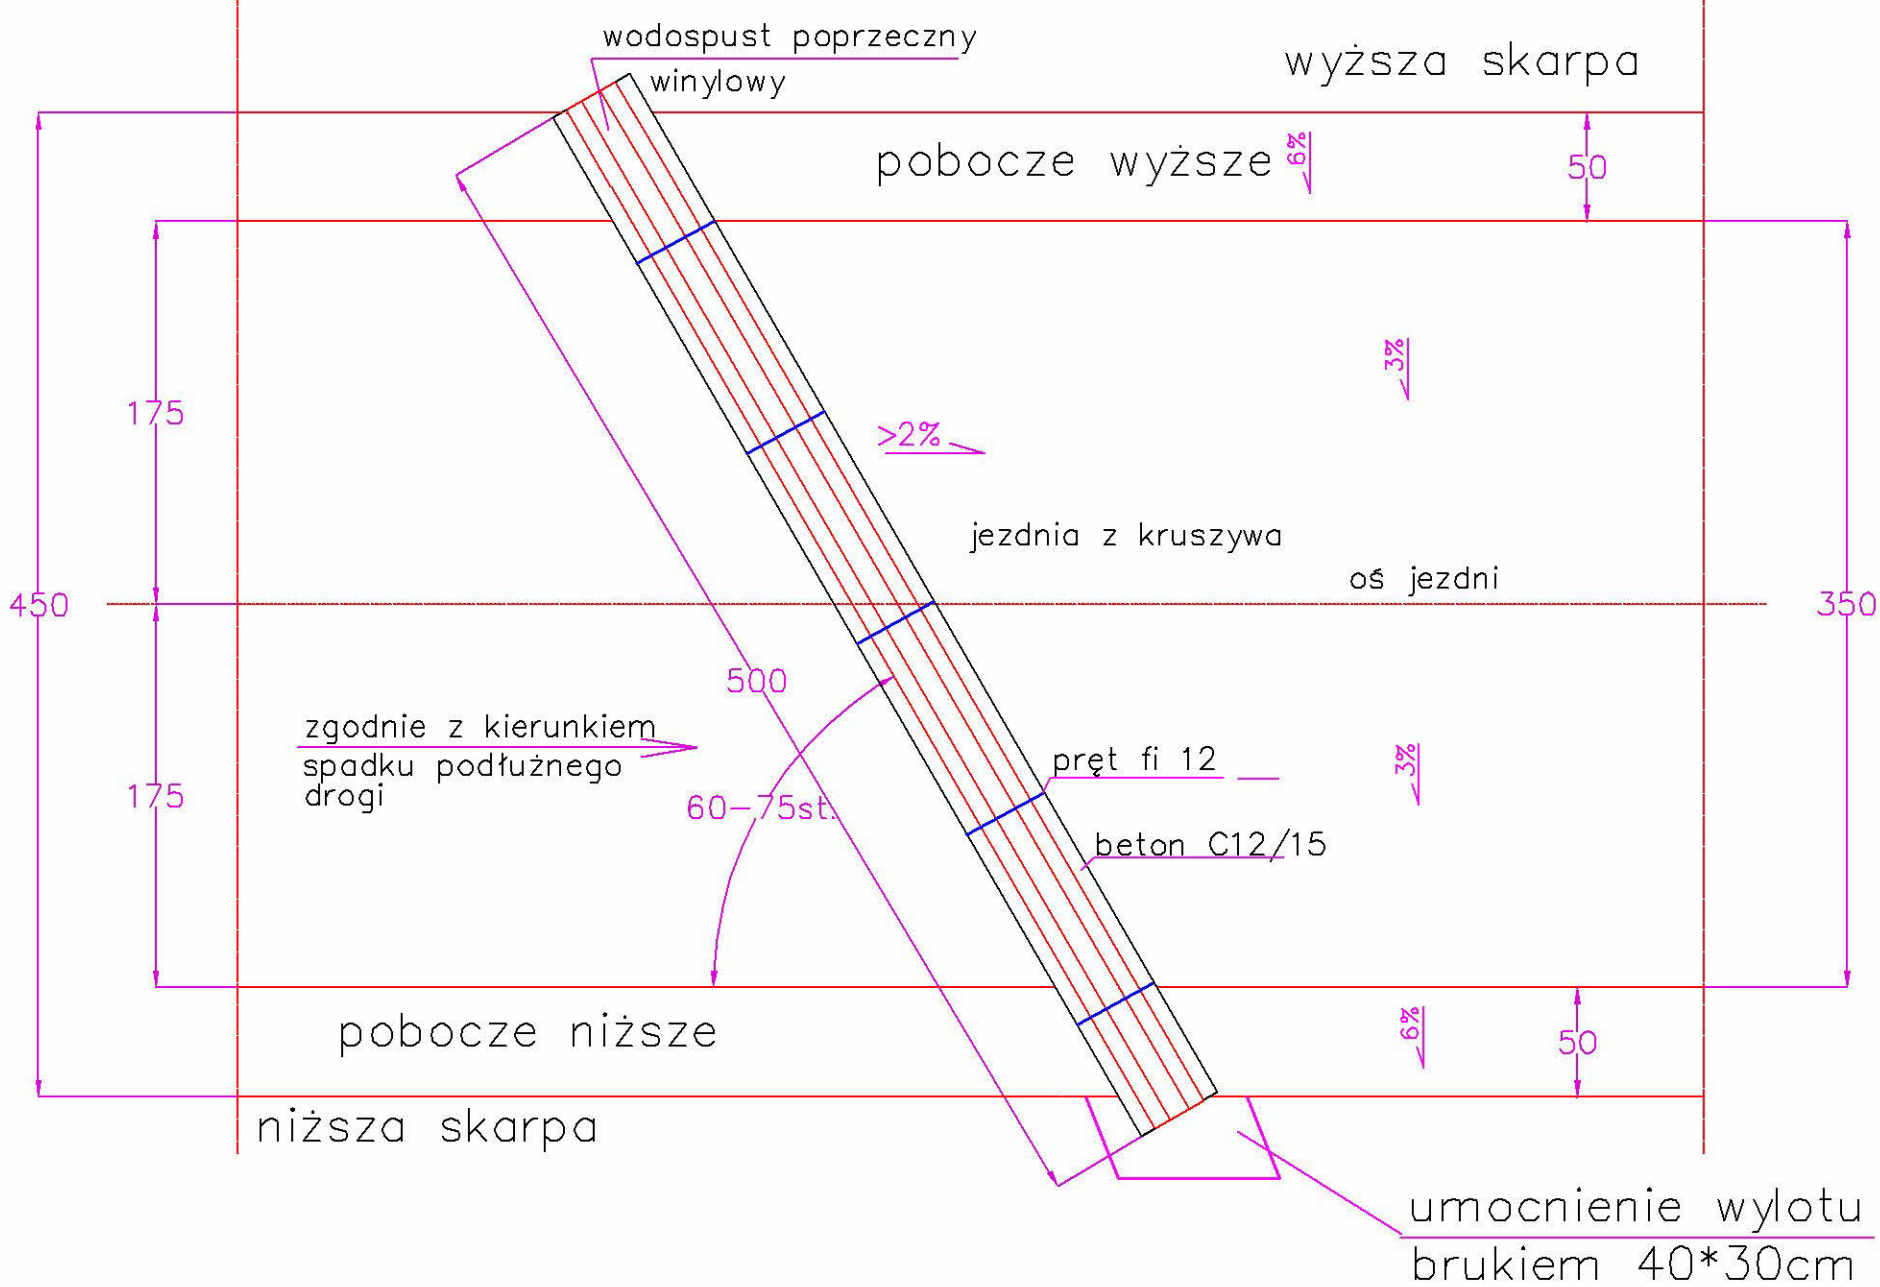

PRZEKRÓJ PORZECZNY PRZEZ WODOSPUST WINYLOWY (PVC) W DRODZE

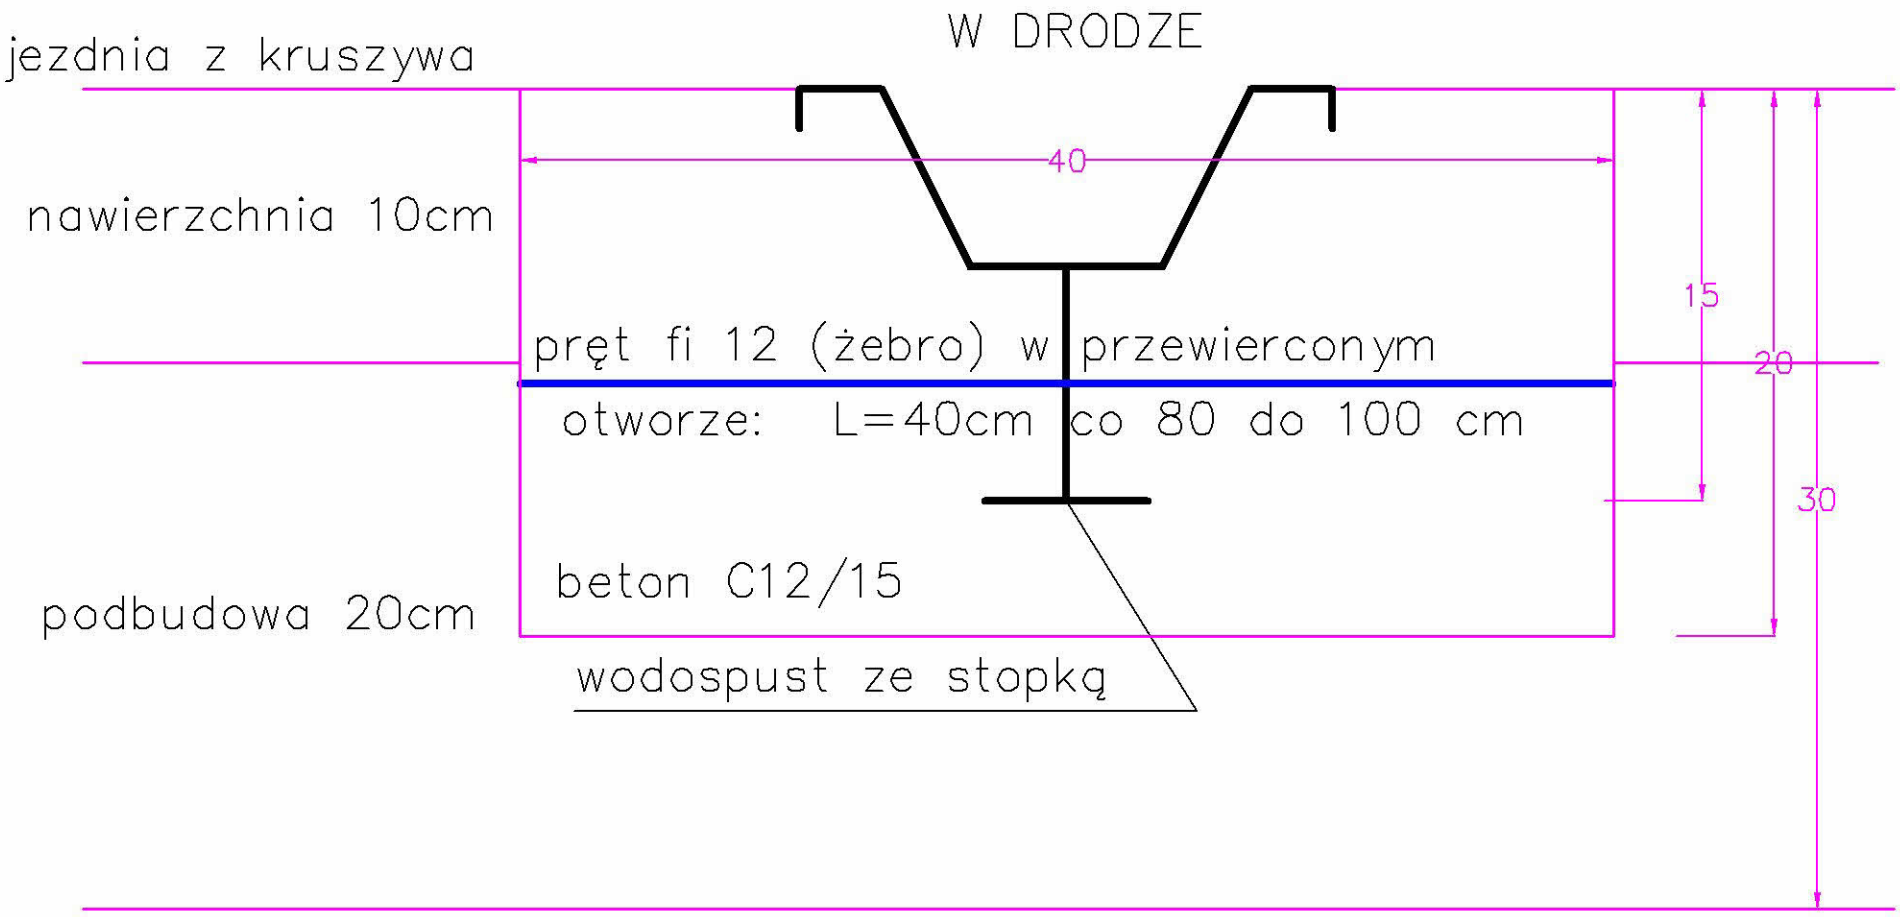

podbudowa– doziarnienie 10cm

Inwestor	NADLEŚNICTWO ŚWIDNICA	Adres: 58–105 Świdnica ul. Wł. Sikorskiego 11	Nr rysunku 7
Nazwa zadania	Przebudowa drogi leśnej w L. Grochotów w oddz. 126 c, f, l, 127 a, b, g, i – na terenie Nadleśnictwa Świdnica (działki ewidenc. 131, 1220, 1219)		Skala: 1:50
Tytuł rysunku	Szczegół wodospustu		Data: maj 2022
Wykonał	Józef Nowak DOŚ/BO/0217/09 KB UAN.VI–f/3/153/87		Podpis: