


POHĽAD BOČNÝ PRAVÝ  
M 1:50

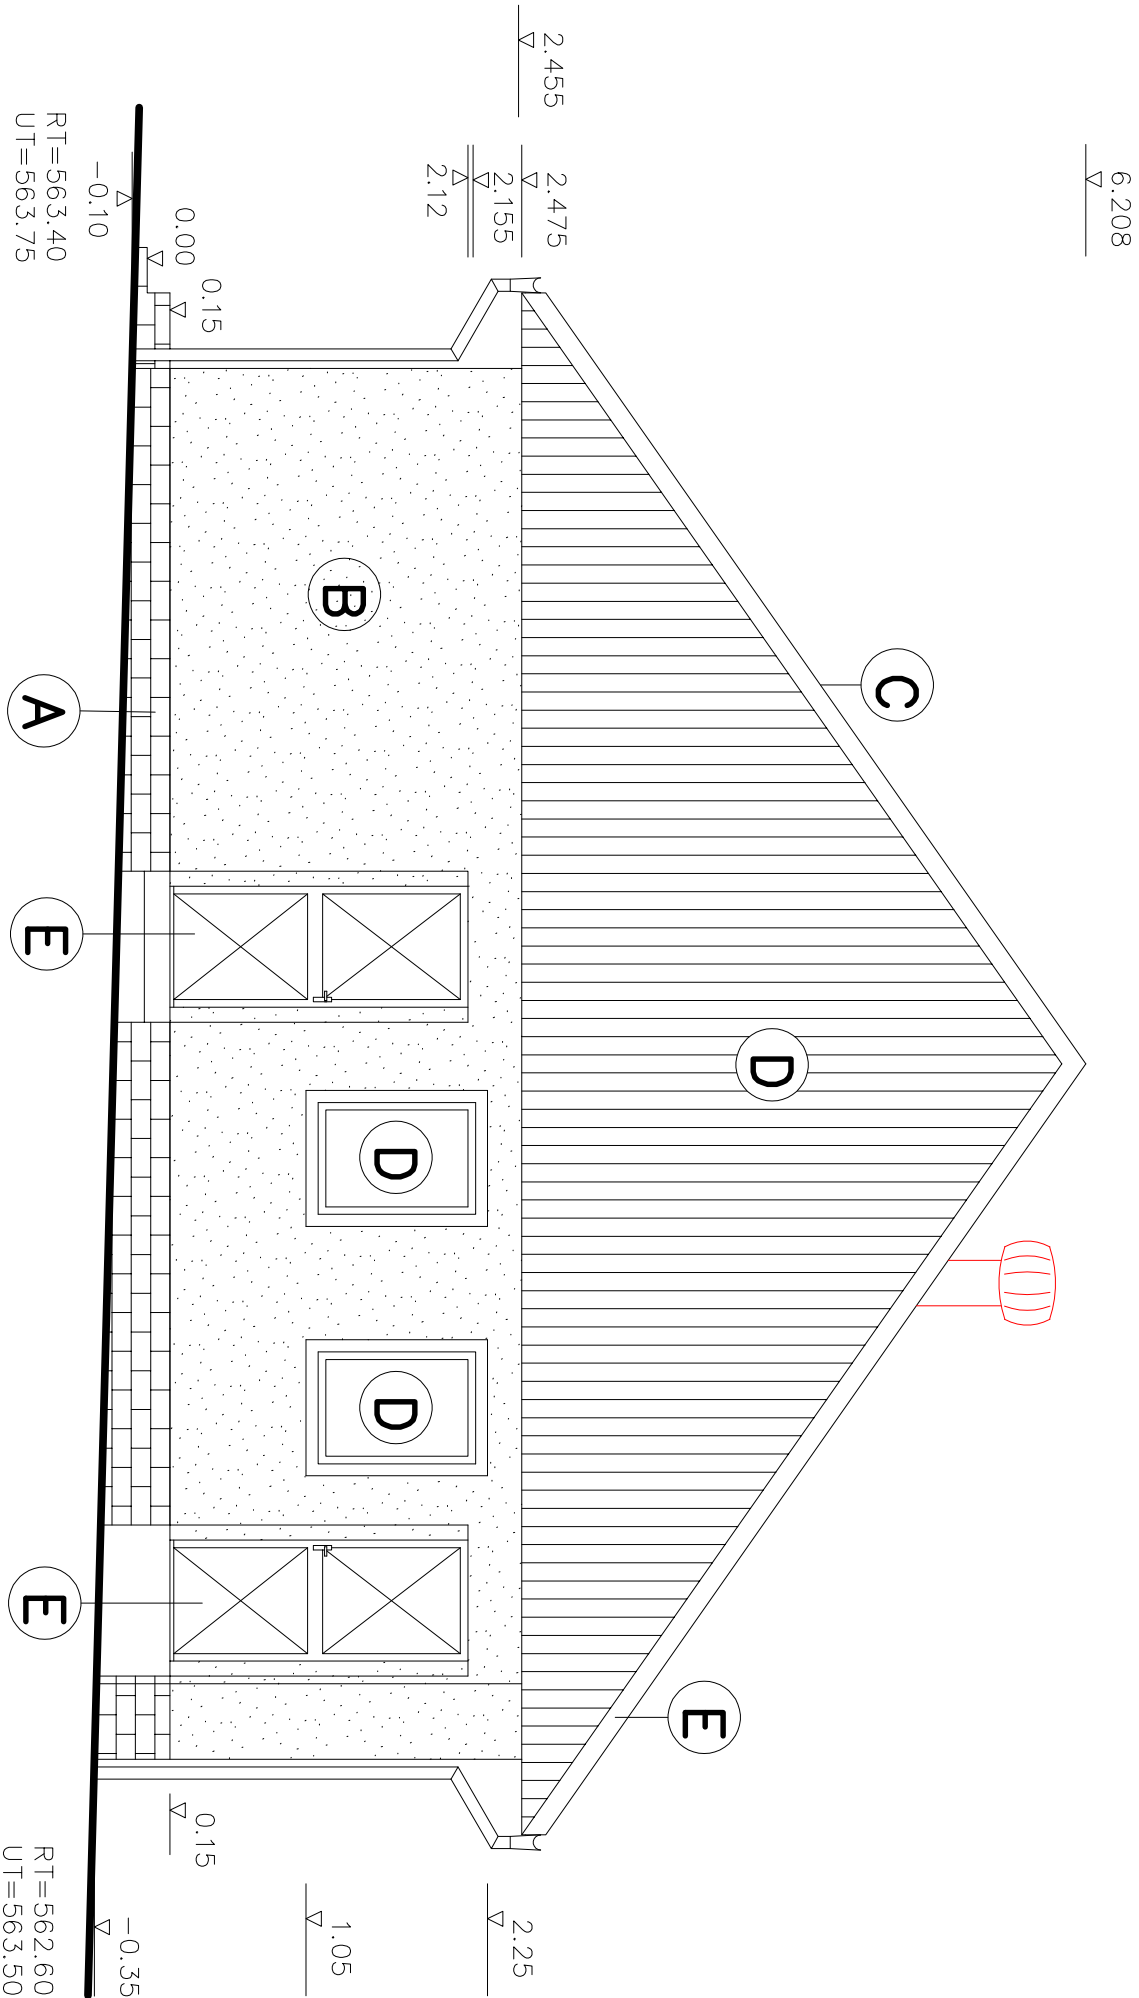

LEGENDA :


- A KERAMICKÝ OBKLAD ODTIEŇ TMAVO HNEDÁ  
B JEMNÁ BAUMIT OMIETKA, BIELY NÁTER  
C ASF. KRYTINA, DREVENÝCH KONŠTRUKCIÍ ODTIEŇ TMAVO HNEDÁ, OKNÁ CELOPLASTOVÉ, RÁM OKIEN TMAVO HNEDÝ  
D NÁTERY OCELOVÝCH KONŠTRUKCIÍ ODTIEŇ TMAVO HNEDÁ, VONKAJŠIE DVERE A VRÁTA CELOPLASTOVÉ, OSADENÉ DO PLAST. ZÁRUBNE

LEGENDA FAREBNÉHO ZNAČENIA

- NAVRHOVANÉ RIEŠENIE STAVEBNEJ ČASTI  
STAVEBNÉ ČASTI NEREALIZOVAŤ

Časť: Stavebná

SAURUS

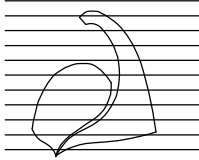

Sada číslo

Stupeň:    PROJEKT ZMENY STAVBY PRED DOKONČENÍM a REALIZÁCIU				
Projekt	Stavba:    ČOV DLHÉ STRÁŽE			Dátum:
	Objekt:    SO 01 - ČOV			03/2021
	Investor:    Obec Dlhé Stráže			
	Obsah:    POHĽAD BOČNÝ PRAVÝ			Mierka:
				1:50
	Zodp. projektant    :	Kontroloval    :	Vypracoval    :	
	Ing. Janov	Ing. Janov	Ing. Regeš	
Saurus spol. s r.o. Hlavná 847/45, 059 21 Svit tel : 052-78 81 101		Archívne číslo:		Výkres č. :
		Archív:		10