



VÝUSTNÝ OBJEKT

PŮDORYS

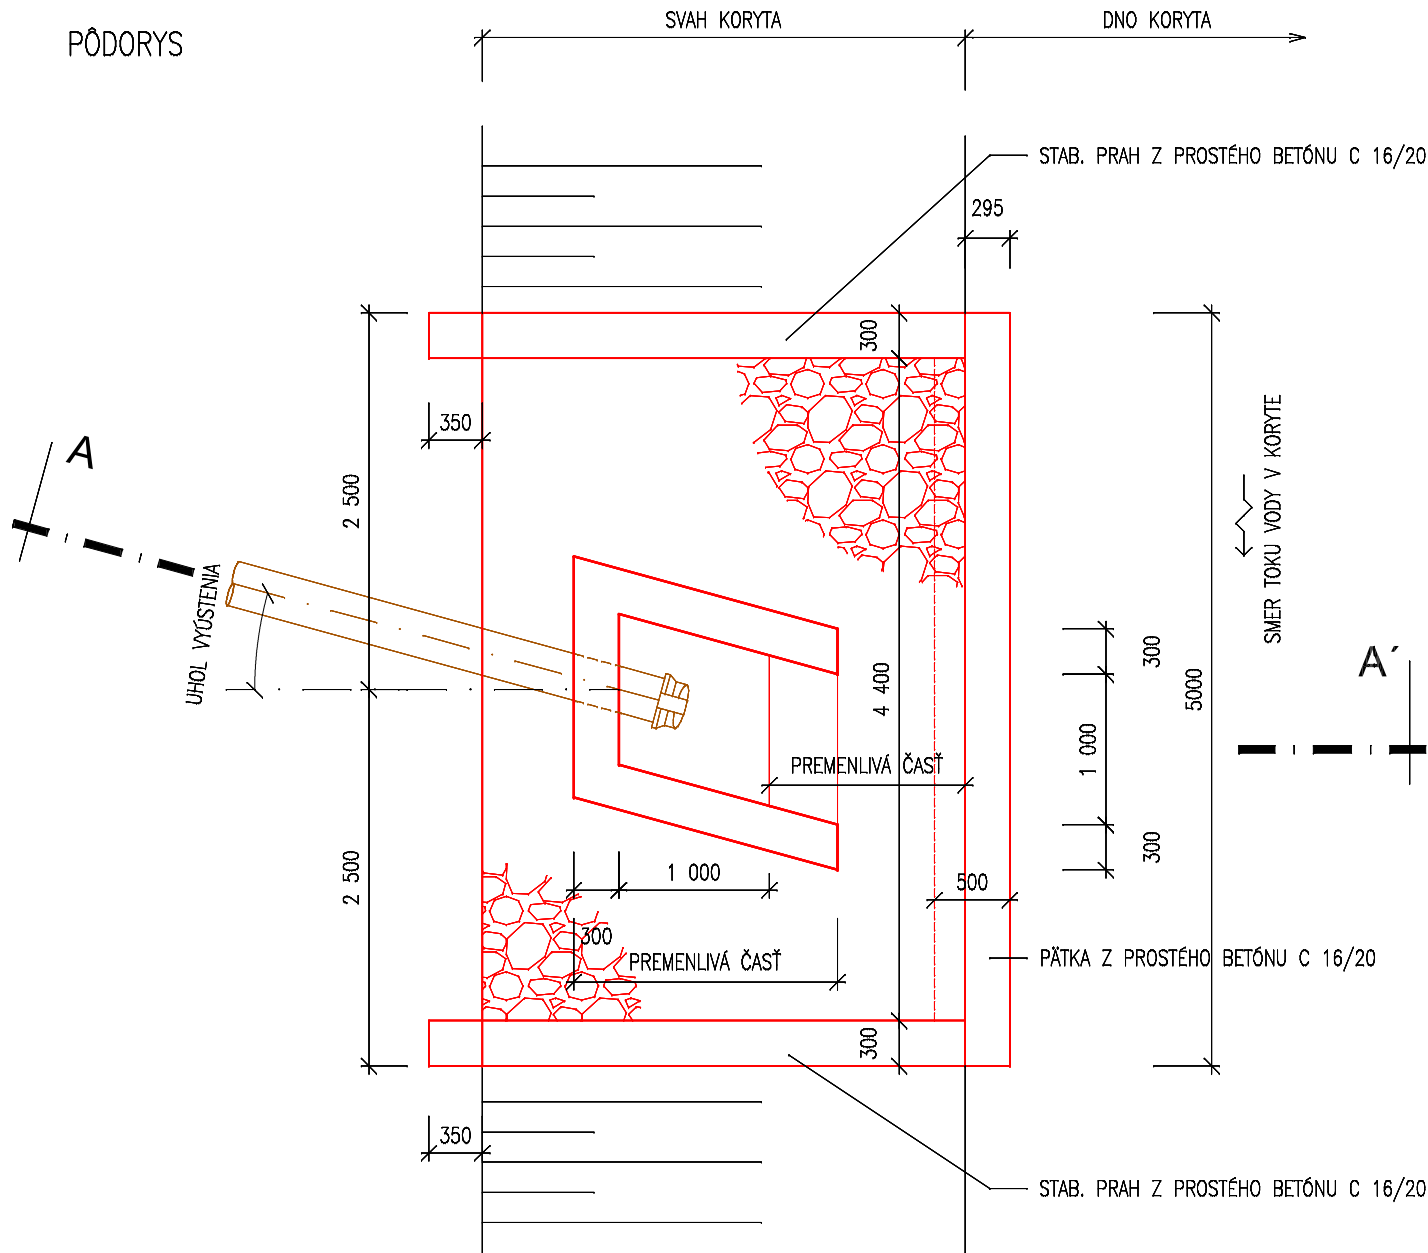

REZ

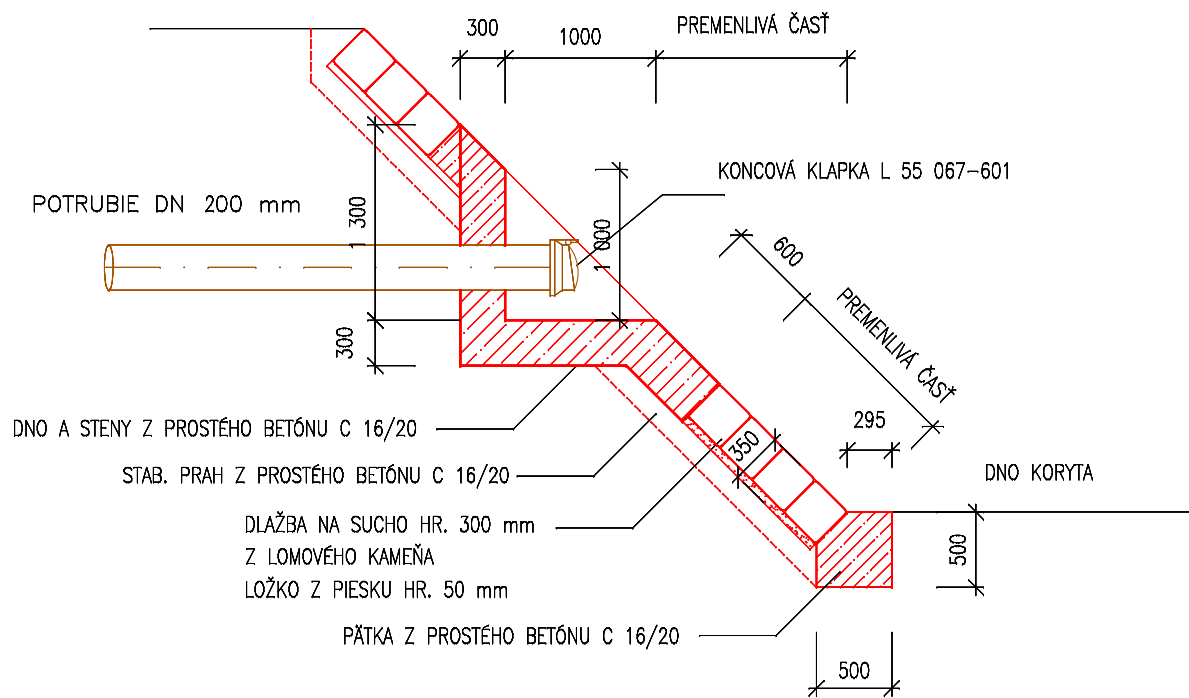

PROJEKTANT : ZODP.PROJEKTANT :			
ING.FABIAN		ING.FABIAN <i>Fabian</i>	
STAVBA	ČOV DLHÉ STRÁŽE	FORMÁT	2A4
		DÁTUM	05/2021
		ÚČEL	DZSPDaR
OBJEKT	SO 04 – PREPOJOVACIE POTRUBIA	ARCH.ČÍSLO	PC020521
OBSAH	VÝUSTNÝ OBJEKT	MIERKA	
		VYKR.ČÍSLO	5