




Priečny rez A-A

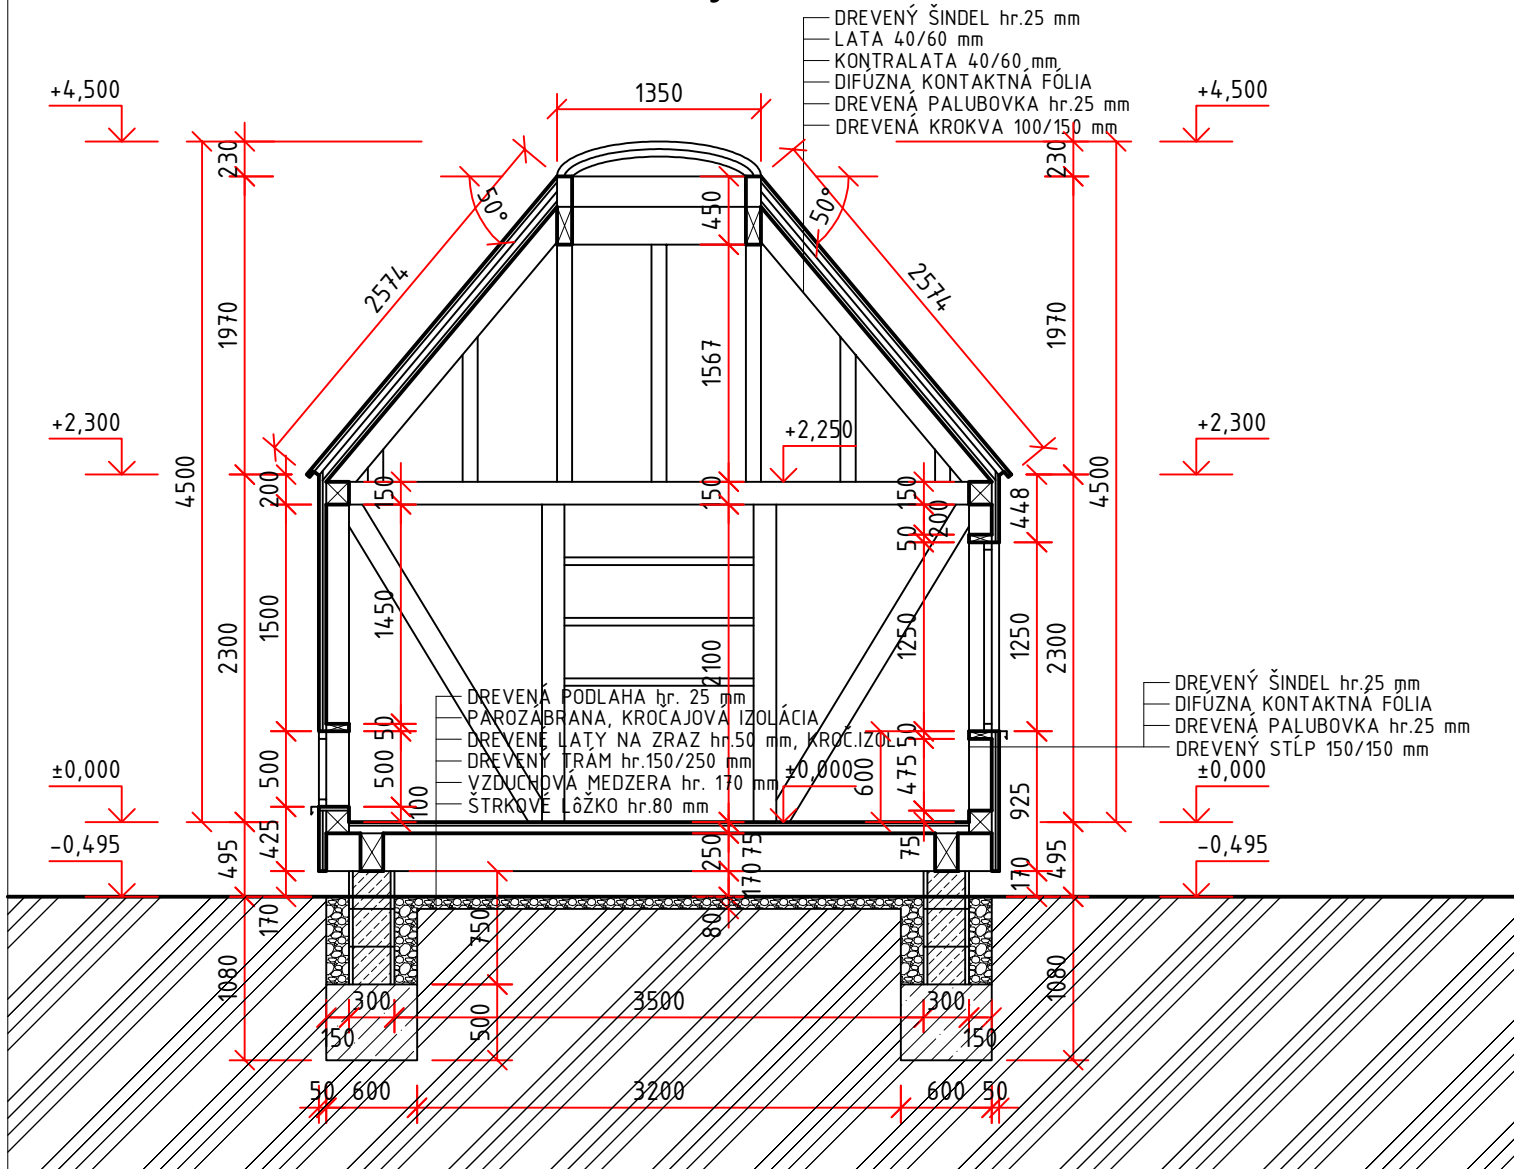

ÚĽ - typ "B"
Pôdorys

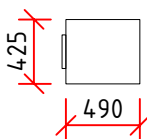

ÚĽ - typ "B"
Pohľad

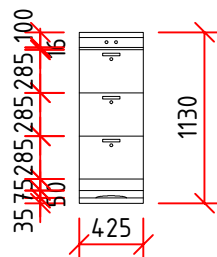

Autor projektu:	Milan Šmikniar	Zodp.projektant:	Ing. Mária Považanová	Vlastník výkresu: PROJEKT ateliér NB s.r.o. PROJEKTOVANIE POZEMNÝCH STAVIEB IČO: 45 536 813 DIČ: 2023057619 ul. Bernolákova 36/11, 968 01 Nová Baňa mobil: 0918 773 118 mobil: 0903 549 314	
Projektant:	Milan Šmikniar	Kreslil:	Jana Filipčíková		
Investor:	Mgr. Martin Garaj, PhD.				
Bydlisko:	966 41 Veľká Lehota č. 232				
Miesto stavby:		Parcela číslo:		Číslo zákazky:	X
Názov stavby:	VČELÍN			Dátum:	05/2022
				Formát:	1xA4
Časť PD:	Architektúra			Stupeň PD:	pre ohlásenie drobnej stavby
Názov časti:	Priečny rez A-A			Mierka:	1:50
					3