




BOČNÝ POHĽAD
STARÝ STAV, BÚRACIE PRÁCE
M 1:100

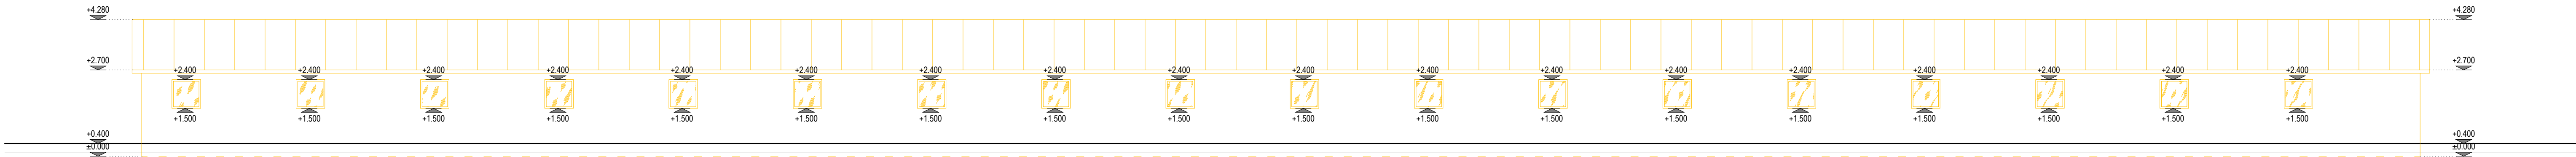


BOČNÝ POHĽAD
STARÝ STAV, BÚRACIE PRÁCE
M 1:100

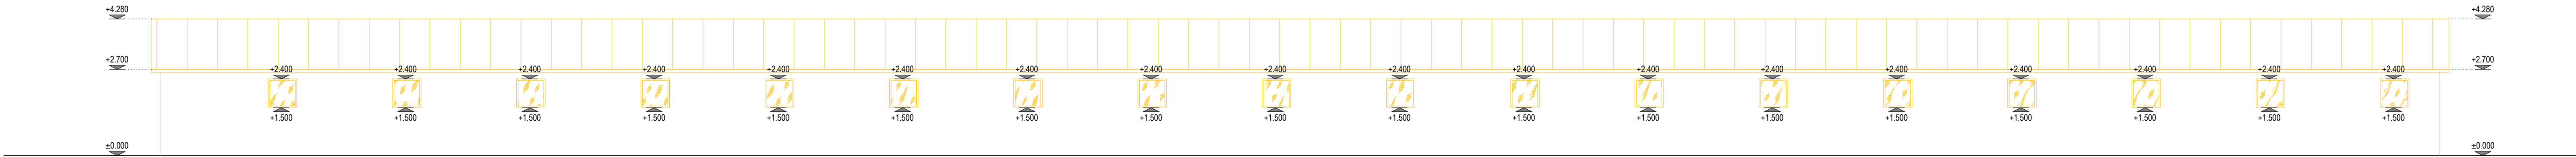


ČELNÝ POHĽAD
STARÝ STAV, BÚRACIE PRÁCE
M 1:100

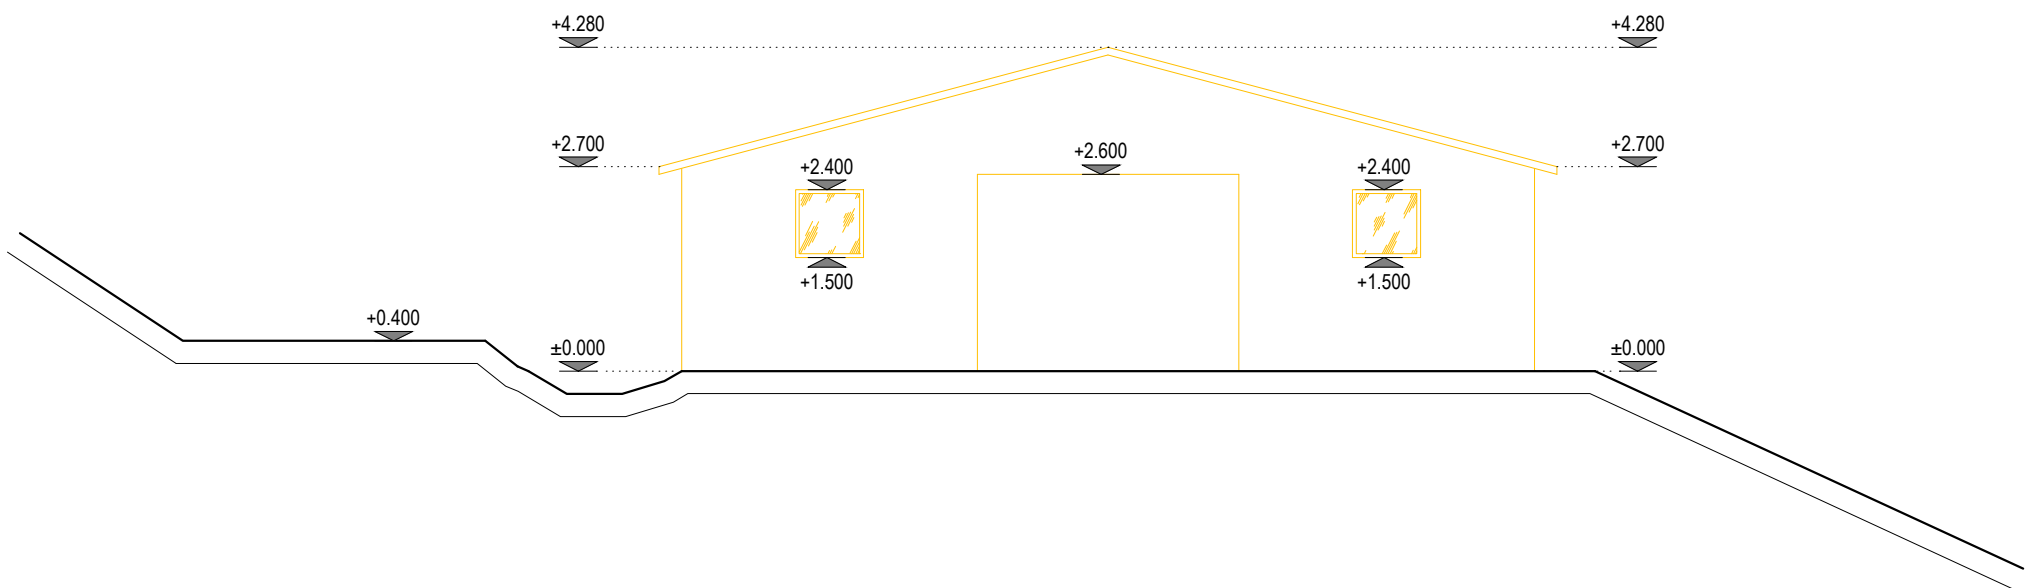

ZADNÝ POHĽAD
STARÝ STAV, BÚRACIE PRÁCE
M 1:100

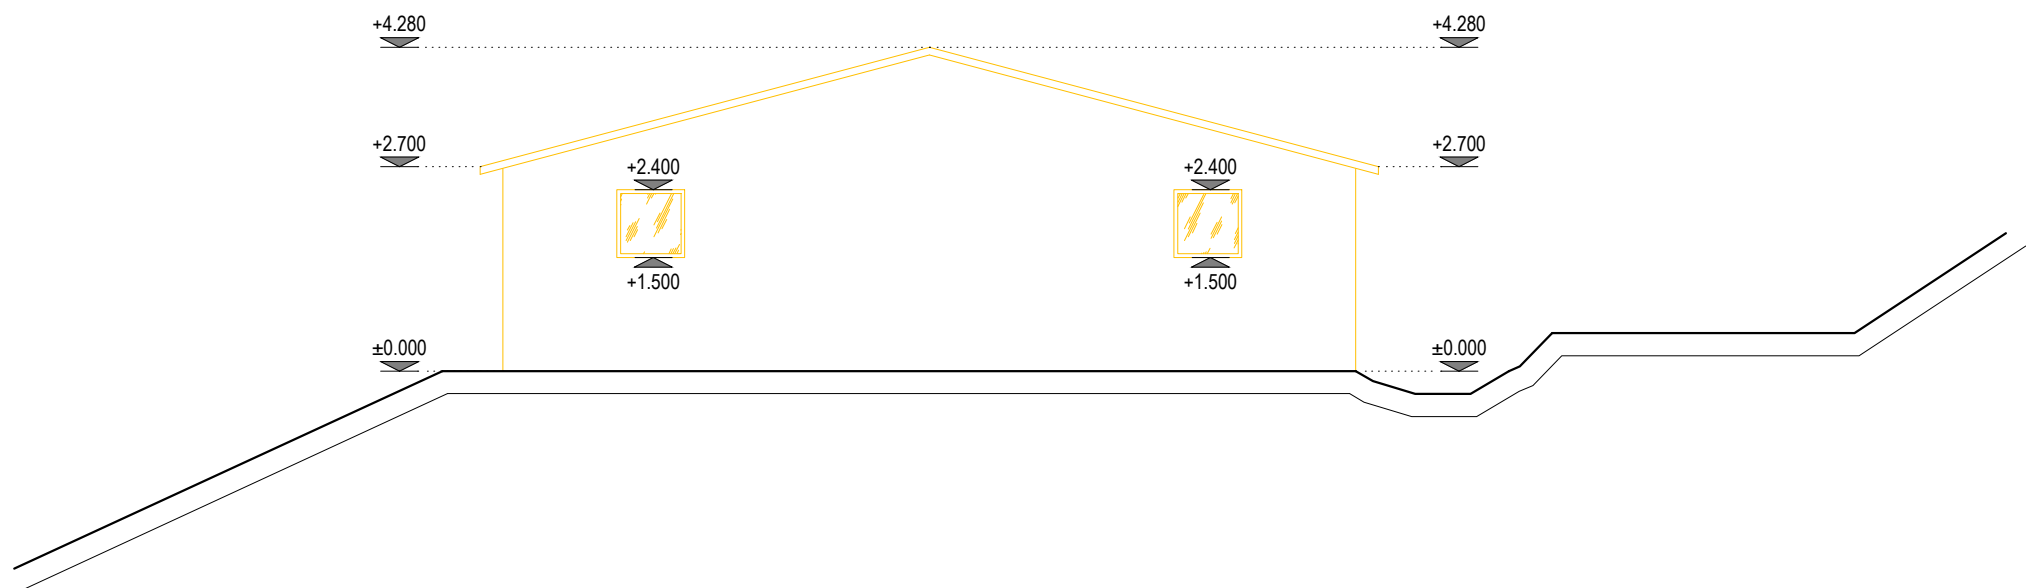

REZ A - A
STARÝ STAV, BÚRACIE PRÁCE
M 1:100

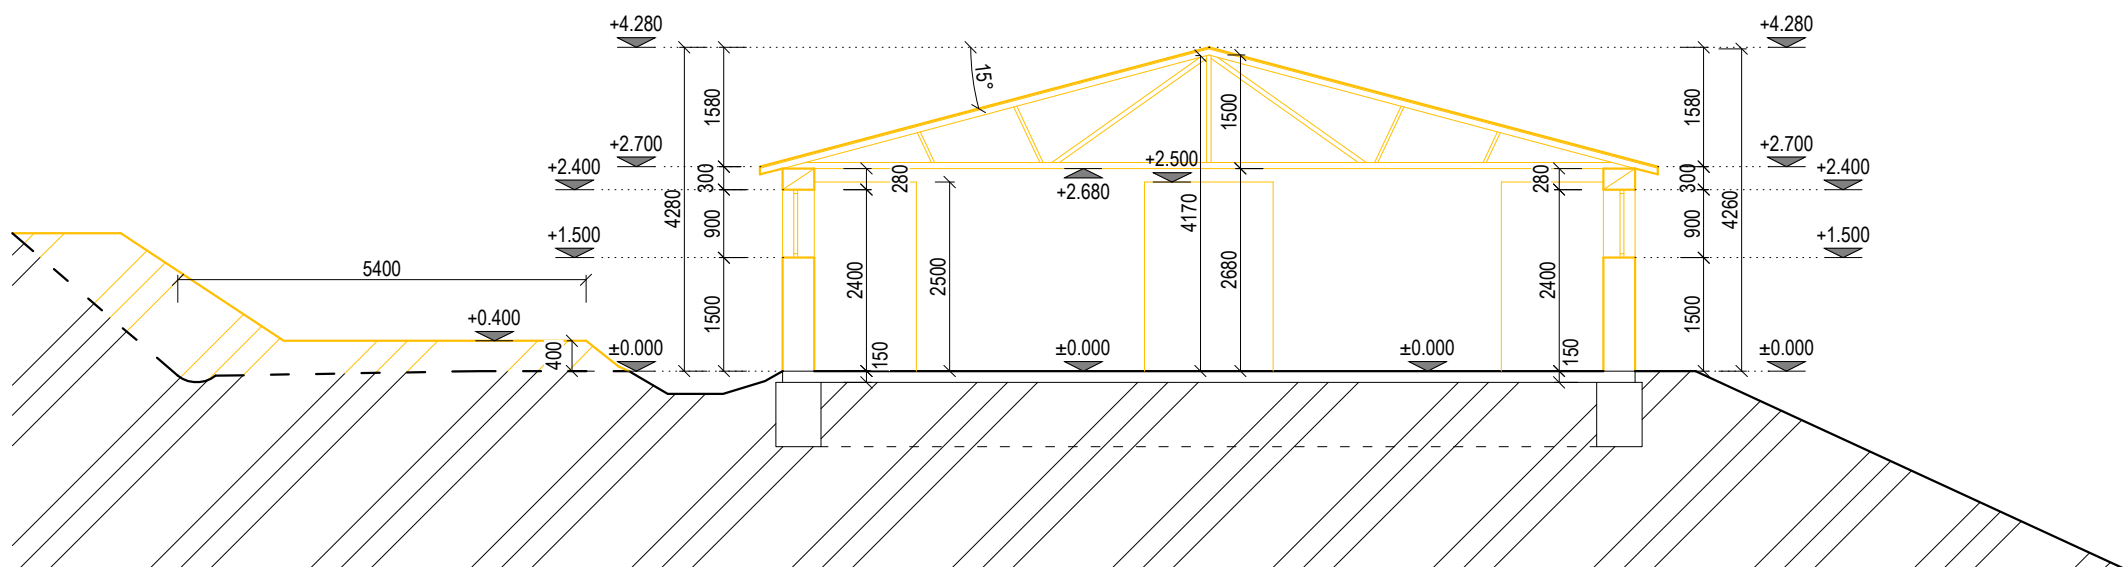

POZNÁMKY:

- 1 BÚRACIE PRÁCE KOORDINOVÁŤ S VÝKRESMI NOVÝCH STAVOV, PRÍPADNÉ NEZROVNALOSTI KONZULTOVAŤ S PROJEKTANTOM STAVEBNEJ ČÁSTI.
- 2 PRI BÚRACÍCH PRÁČACH JE NUTNÉ PRÍSNE DODRŽIAVAŤ TECHNOLOGICKÚ DISCIPLÍNU A OPATRENIA BEZPEČNOSTI A OCHRANY ZDRAVIA PRI PRÁCI.
- 3 POZOR NA VEDENIA INŽINIERSKÝCH SIETÍ!
HLAVNE EXISTUJÚCE EL. ROZVODY JE POTREBNÉ PRED BÚRACÍMI PRÁCAMI ODPOJIŤ Z ROZVÁDZAČA!
- 4 VYHOTOVENIU TEJTO PROJEKTOVEJ DOKUMENTÁCIE PREDCHÁDZALA TVAROMIESTNA OBHĽADKA OBJEKTU A JEHO ZAMERANIE.
NA OBJEKTE NEBOLI VYKONANÉ ŽIADNE SONDY NA ZISTENIE SKUTOČNÝCH MATERIÁLOV JEDNOTLIVÝCH KONŠTRUKCIÍ. POPIS KONŠTRUKCIÍ JE NA ZÁKLADE PREDPOKLADU, KTORÝ UDAVA TECHNICKÝ ŠTANDARD STAVBY A INFORMÁCIÍ POSKYTNUTÝCH MAJITEĽOM OBJEKTU.
- 5 PROJEKTOVÁ DOKUMENTÁCIA JE CHRÁNENÁ AUTORSKÝM ZÁKONOM č. 618/2003! VŠETKY PRÁVA K TECHNICKÉMU RIEŠENIU DOKUMENTÁCIE PRINÁLEŽIA VÝHRADNE AUTOROVI NÁVRHU A BEZ SÚHLASU NESMIE BYŤ TECHNICKÁ DOKUMENTÁCIA KOPIROVANÁ, ROZMNOŽOVANÁ A NIE JE DOVOLENÉ JU POSTÚPIŤ TRETÍM OSOBÁM.

		Pečiatka:		Pare:	
Stav k 17.04.2022		Zodpovedný projektant: Ing. arch. Jozef BAJUS		Projektant: Ing. Lukáš PIDA	
Stavba: STAVEBNÉ ÚPRAVY MAŠTALE PRE VOĽNÉ USTAJNENIE HD, p.č. 202, k.ú. ČUKALOVCE, OKR. SNINA		Diel: ASR		Stupeň PD: DSP	
Objekt:		Formát: 10 x A4		Dátum: 04/2022	
Miesto: k.ú. Čukalovce parc. č. C KN 194/1; 202		Číslo zákazky: 04/2022		Kotované: mm	
Stavebník: ROTAX - ARCH spol. s r.o. Fidlikova 3, 066 01 Humenné		Mierka: M 1:100		Predmet výkresu: POHĽADY STARÝ STAV, BÚRACIE PRÁCE	
Číslo výkresu: 02					