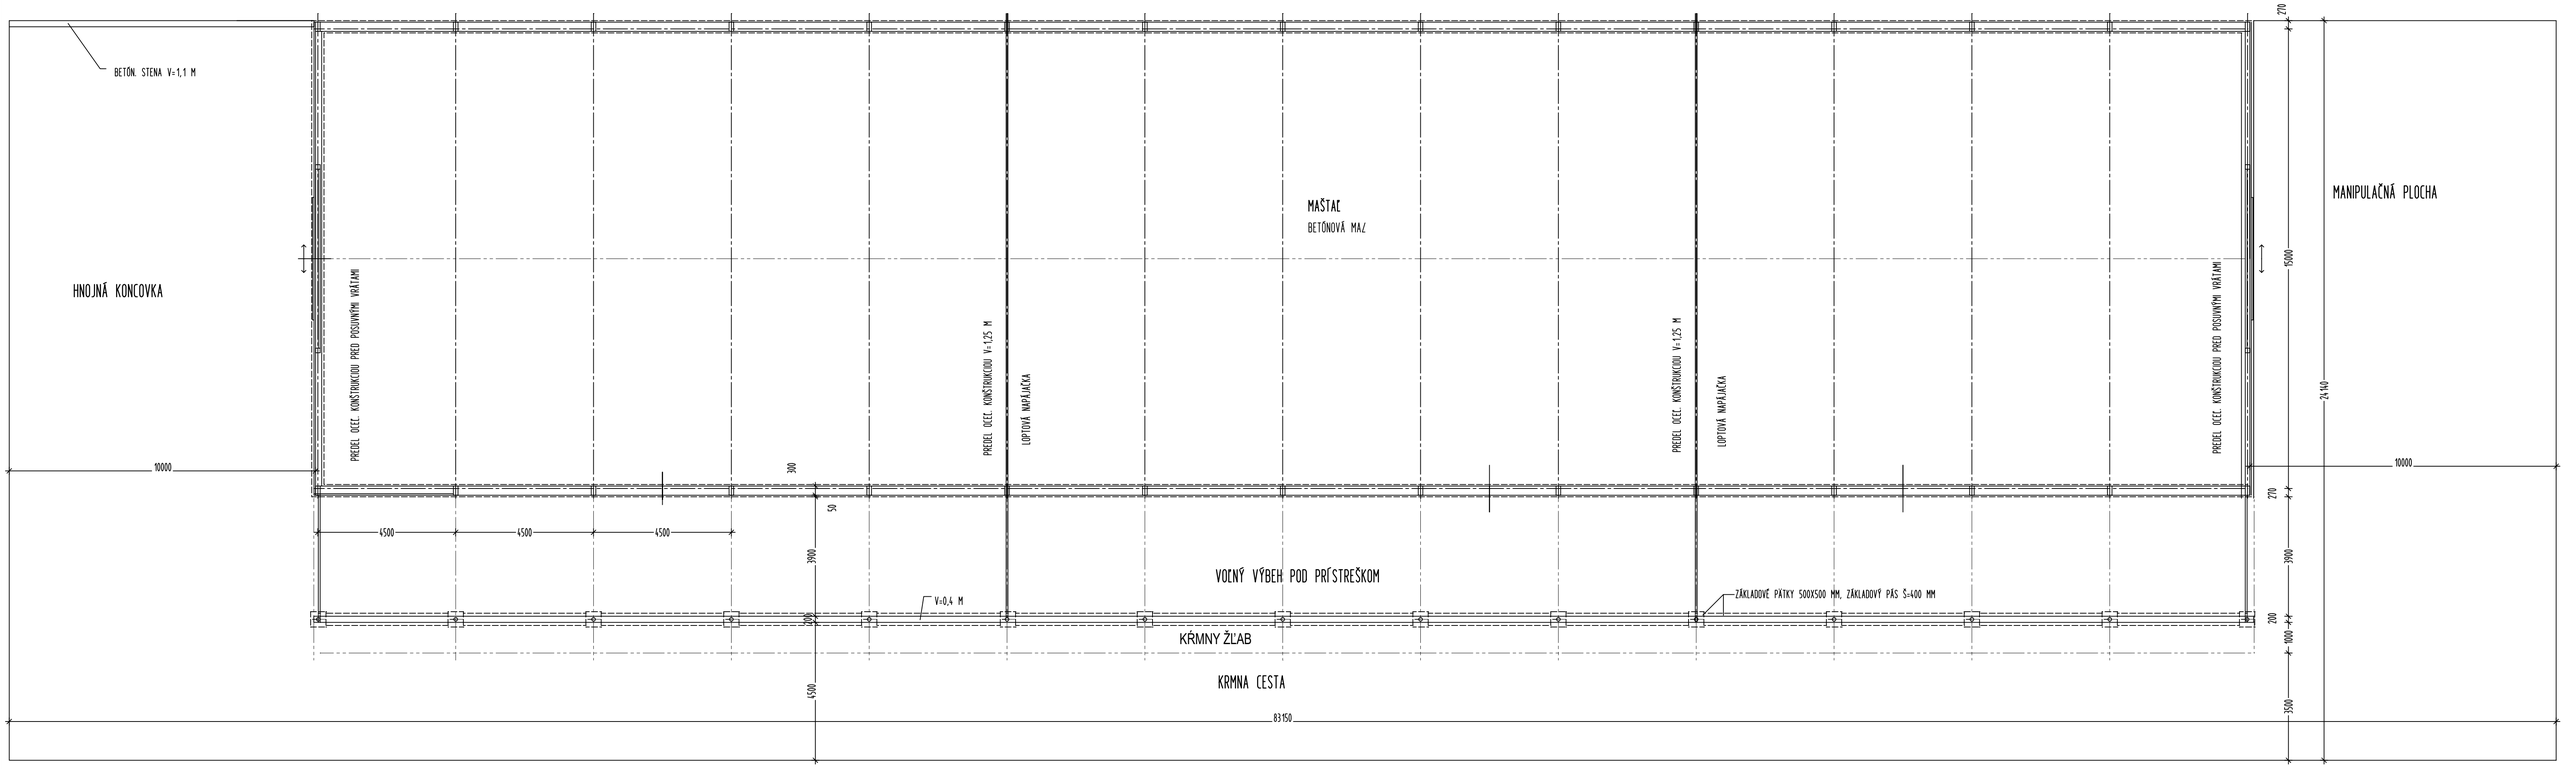

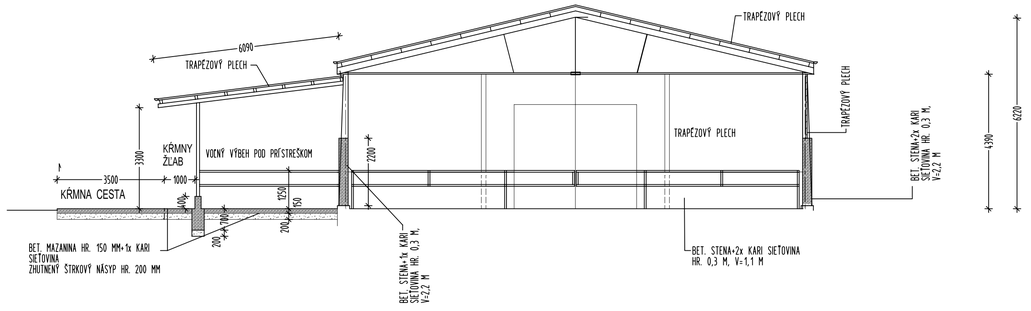

LEGENDA NOVÝCH PRÁC

A VÝMENA STREŠNEJ KRYTINY, KLAMPIARSKE VÝROBKY
B POSUVNÉ VRÁTA 4,0x3,3 M- 2 KS
C BETÓN. STENA HR. 0,3 M+ 2x KARI SIEŤOVINA
D BETÓN. SPEVNENÁ PLOCHA + 2X KARI SIEŤOVINA
E OCEĽ. PREDELY MAŠTALE
F PRÍSTREŠOK
G NÁTER OCEĽOVEJ KONŠTRUKCIE, DOPLNENIE OCEĽ. KONŠTRUKCIE

Ing. Mária SALANCIOVÁ
ekonomický stavebný inštitut
2105 * II
Konštrukcie pozemných stavieb

NÁZOV STAVBY	STAVEBNÉ ÚPRAVY MAŠTALE PRE VOĽNÉ USTAJNENIE HD č. 373/8 ZBOJNÉ, k.u. Humenský Rokytov	ING. MÁRIA SALANCIOVÁ SÍDLISKO POĽANA 826/14 066 01 HUMENNÉ 0907 448 191	
MIESTO			
STUPEŇ	PROJEKT PRE STAVEBNÉ POVOLENIE		
INVESTOR STAVBY	NOTAX CONSULTING SPOL. S R.O. FIDLIKOVA 3 066 01 HUMENNÉ	DÁTUM	04/2022
ZODP. PROJEKTANT	ING. MÁRIA SALANCIOVÁ	MIERKA	1 : 100
ČASŤ	ASR	FORMÁT	* A4
OBSAH	PÔDORYS 1.N.P., REZ A-A - NOVÝ STAV	VÝKRES	05