


# RZUT - PIĘTRA 1

Skala 1:50

## LOKAL MIESZKALNY NR 4 - STAN PROJEKTOWANY INSTALACJE SANITARNE

ul. Wojska Polskiego 66  
FRONT BUDYNKU

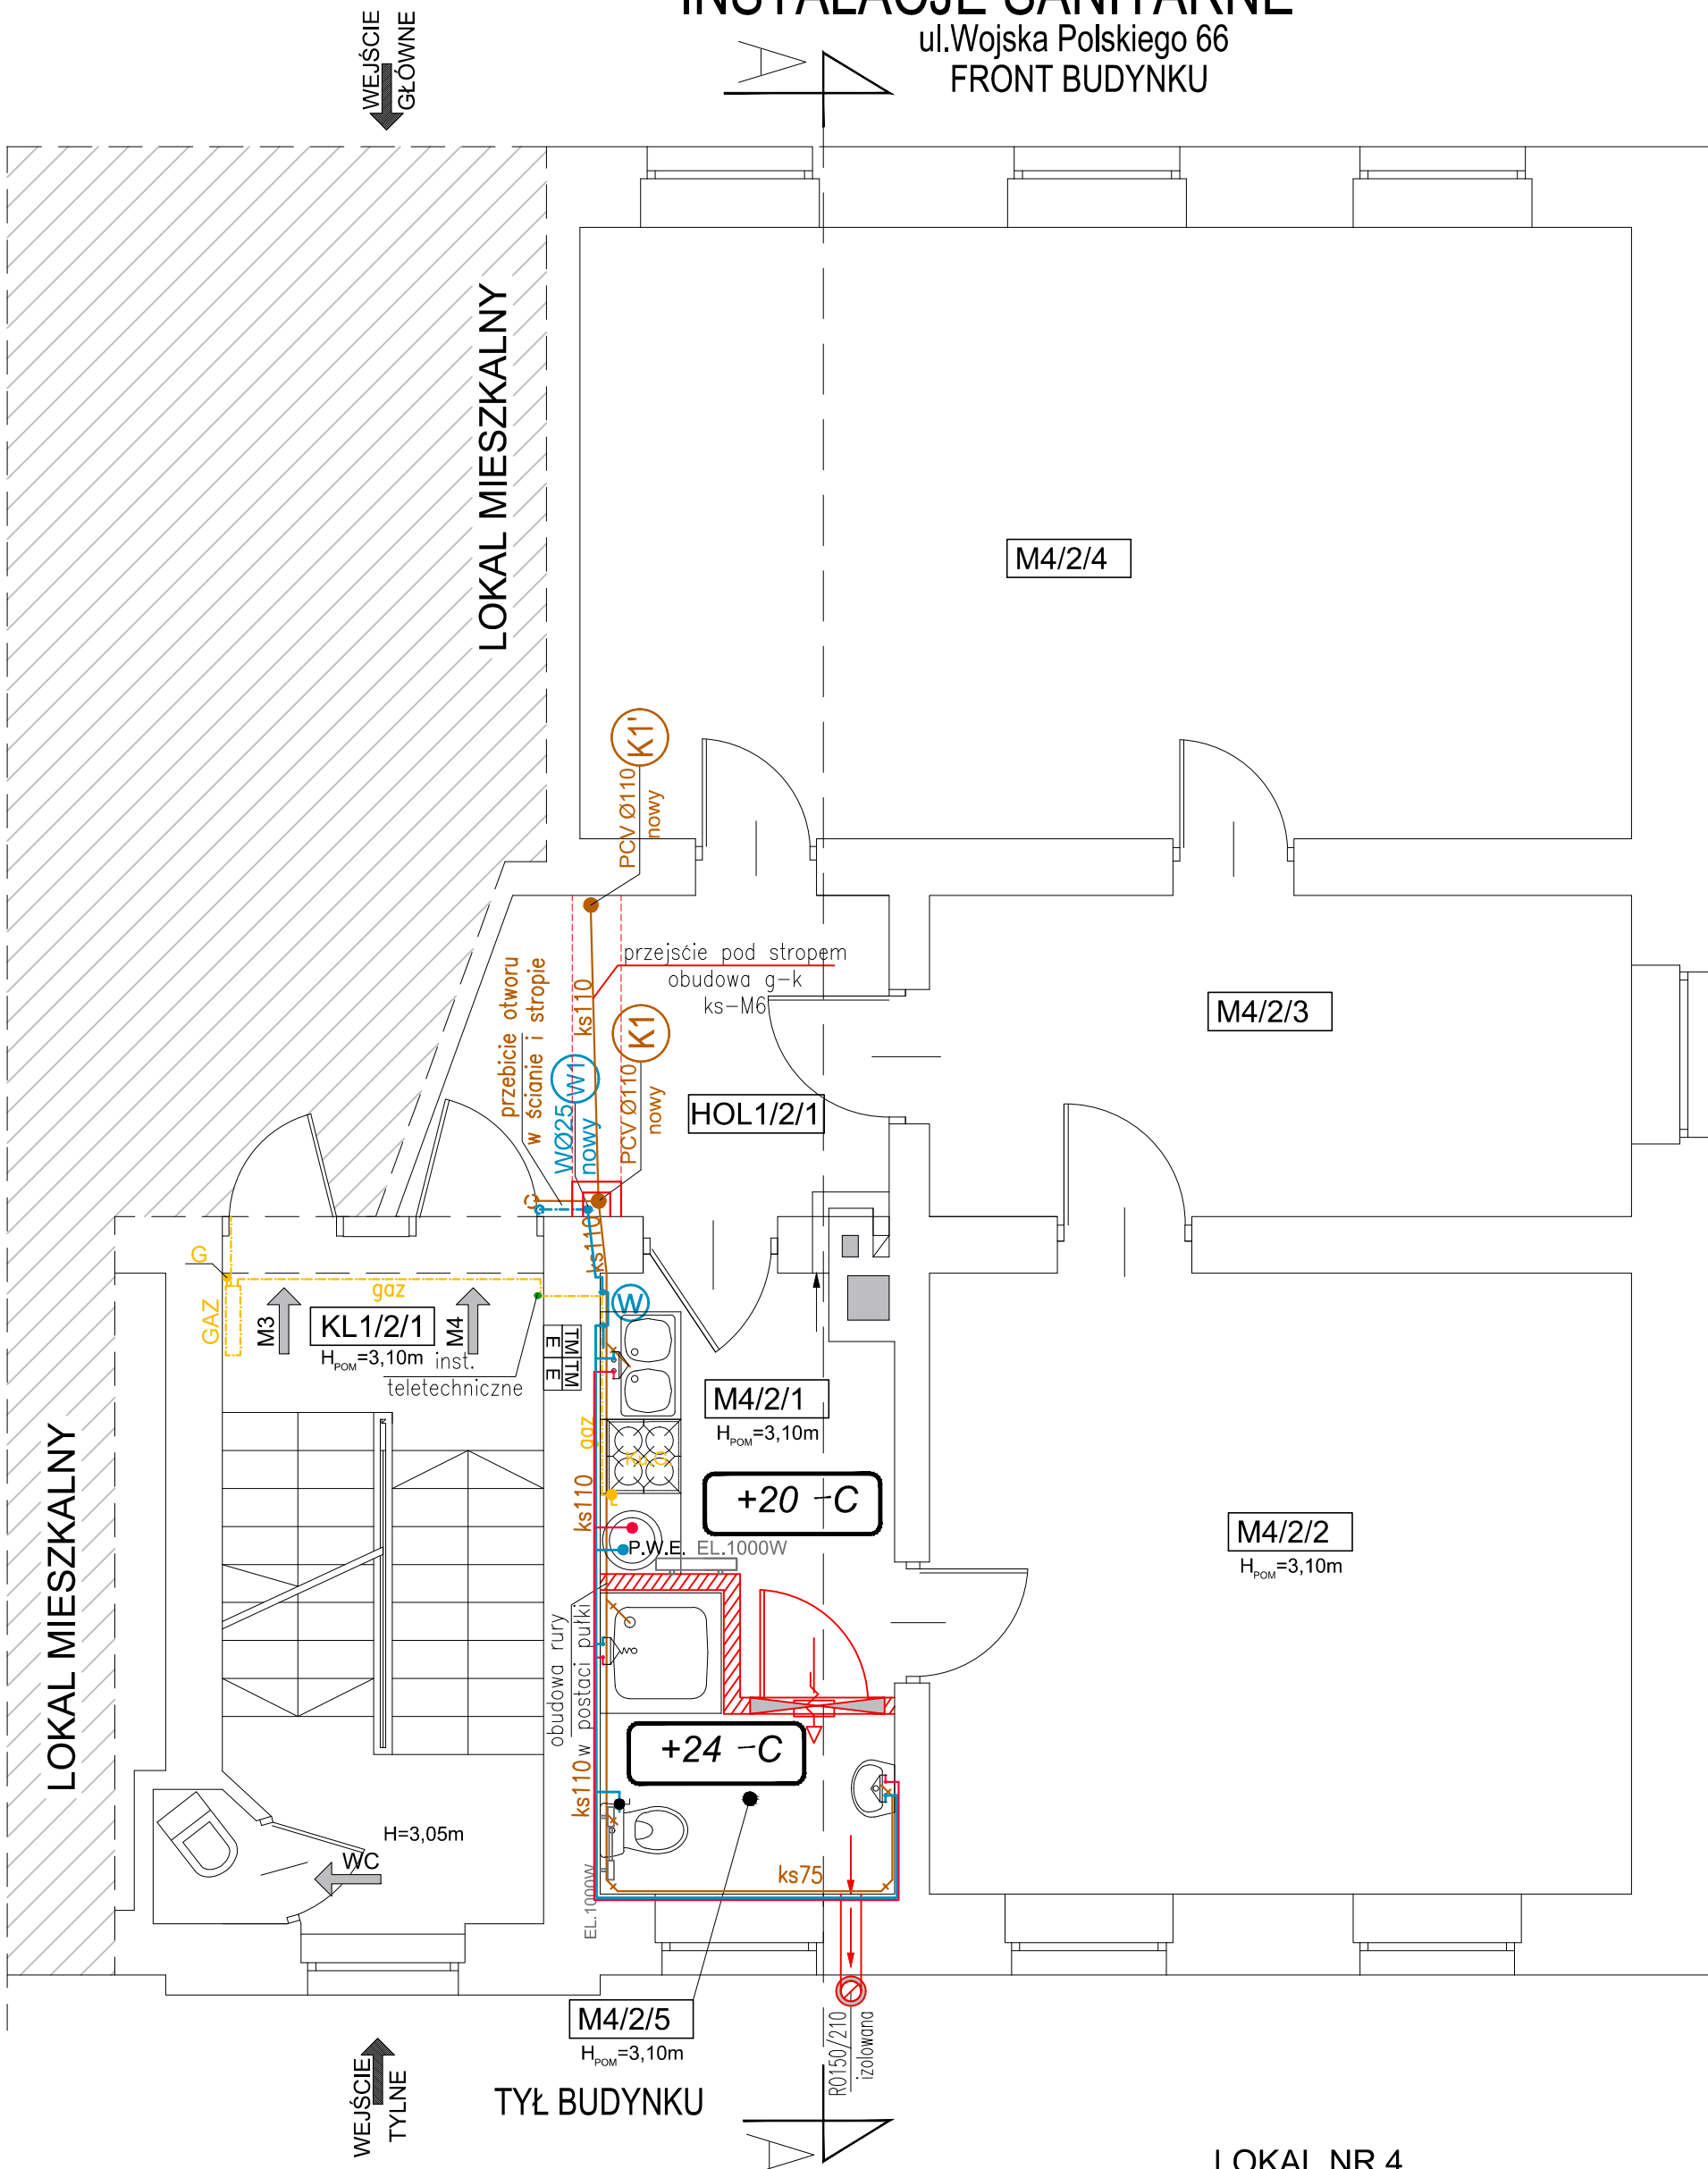

### LOKAL NR 4

M4/2/1	KUCHNIA
5,70 m2	DESKI
M4/2/2	POKÓJ 1
24,10 m2	DESKI
M4/2/3	POKÓJ 2
12,40 m2	DESKI

M4/2/4	POKÓJ 3
35,50 m2	DESKI
M4/2/5	ŁAZIENKA Z WC
3,78 m2	PŁYTKI GRESOWE

### LEGENDA:

- instalacja kanalizacji sanitarnej projektowana
- instalacja kanalizacji sanitarnej istniejąca
- instalacja wody zimnej projektowana
- instalacja wody zimnej istniejąca
- instalacja wody ciepłej projektowana
- instalacja C.O. zasilanie projektowana
- instalacja C.O. powrót projektowana
- instalacja C.O. zasilanie istniejąca
- instalacja C.O. powrót istniejąca
- instalacja gaz projektowana
- instalacja gaz istniejąca
- grzejnik łazienkowy C.O.
- grzejnik łazienkowy elektryczny
- K1 pion kanalizacji sanitarnej istniejący
- K1 pion kanalizacji sanitarnej projektowany
- W1 pion wodociągowy projektowany
- W wodomierz projektowany

### UWAGI:

- LOKALIZACJA PIONÓW KOMINOWYCH POSZCZEGÓLNYCH MIESZKAŃ MOŻE RÓŻNIĆ SIĘ NIEZNACZNIE OD RZECZYWISTYCH.
- CAŁOŚĆ KOMINA WENTYLACYJNEGO Z POMIESZCZENIA ŁAZIENKI I KUCHNI ZAIZOLOWAĆ WEŁNĄ MINERALNĄ I OBUDOWAĆ PŁYTAMI GIPSOWO-KARTONOWYMI (WODOODPORNE), MALOWANE lub ZASTOSOWAĆ RURY IZOLOWANE WYKONANE ZE STALI OCYNKOWANEJ fi 150/210
- RYSENEK NALEŻY BEZWZGLĘDNIEM ROZPATRYWAĆ Z WSZYSTKIMI RYSUNKAMI POSZCZEGÓLNYCH BRANŻ.
- WSZYSTKIE WYMIARY SPRAWDZIĆ NA BUDOWIE.

- PRAWA AUTORSKIE DO TEGO RYSUNKU PRZYSŁUGUJĄ SAG.PROJEKT BIURO PROJEKTÓW I REALIZACJI INWESTYCJI I BEZ JEJ ZGODY RYSUNEK NIE MOŻE BYĆ WYKORZYSTYWANY LUB REPRODUKOWANY.
- PRZYJĘTE WYMIARY SPRAWDZIĆ NA BUDOWIE. EWENTUALNE ROZBIŻNOŚCI I ICH KONSEKWENCJE WYKONAWCZE WYMAGAJĄ ROZWIĄZANIA W POROZUMIENIU Z PROJEKTANTEM.
- OKNA - WYMIARY PODANE NA RZUTACH OZNACZAJĄ WYMIARY OTWORU W MURZE.
- DRZWI - WYMIARY PODANE NA RZUTACH OZNACZAJĄ WYMIARY PRZEJŚCIA W ŚWIETLE OŚCIEŻNICY.

JEDNOSTKA PROJEKTOWA :



s a g . p r o j e k t  
b i u r o   p r o j e k t ó w  
i   r e a l i z a c j i   i n w e s t y c j i

ul. Mysliwska 35. 55-003 Nadolice Wielkie  
tel. 48 508 190 634   e-mail: sag.projekt@o2.pl

INWESTOR:

GMINA MIASTO OLEŚNICA  
ZAKŁAD BUDYNKÓW KOMUNALNYCH  
ul. Wojska Polskiego 13  
56-400 Oleśnica

PROJEKT :

Przebudowa czterech lokali mieszkalnych  
(lokal nr 4, 6, 7 i 10) w budynku mieszkalnym  
przy ul. Wojska Polskiego 66 w Oleśnicy

FAZA PROJEKTU :

PROJEKT WYKONAWCZY

BRANŻA:

INSTALACJE SANITARNE

PROJEKTANT:

Jan Szyszkowski  
uprawnienia nr 72/79/WBPP  
do projektowania w specjalności  
instalacyjno-inżynierskiej  
w zakresie instalacji sanitarnych

PODPIS:

NAZWA RYSUNKU:

RZUT MIESZKANIA NR 4 - (PIĘTRO 1)  
STAN PROJEKTOWANY

DATA:

12.05.2021

SKALA:

1:50

NUMER RYSUNKU:

S-PW-103-IS-02