


RZUT - PIWNICY

Skala 1:50

STAN ISTNIEJĄCY

ul. Wojska Polskiego 66
FRONT BUDYNKU

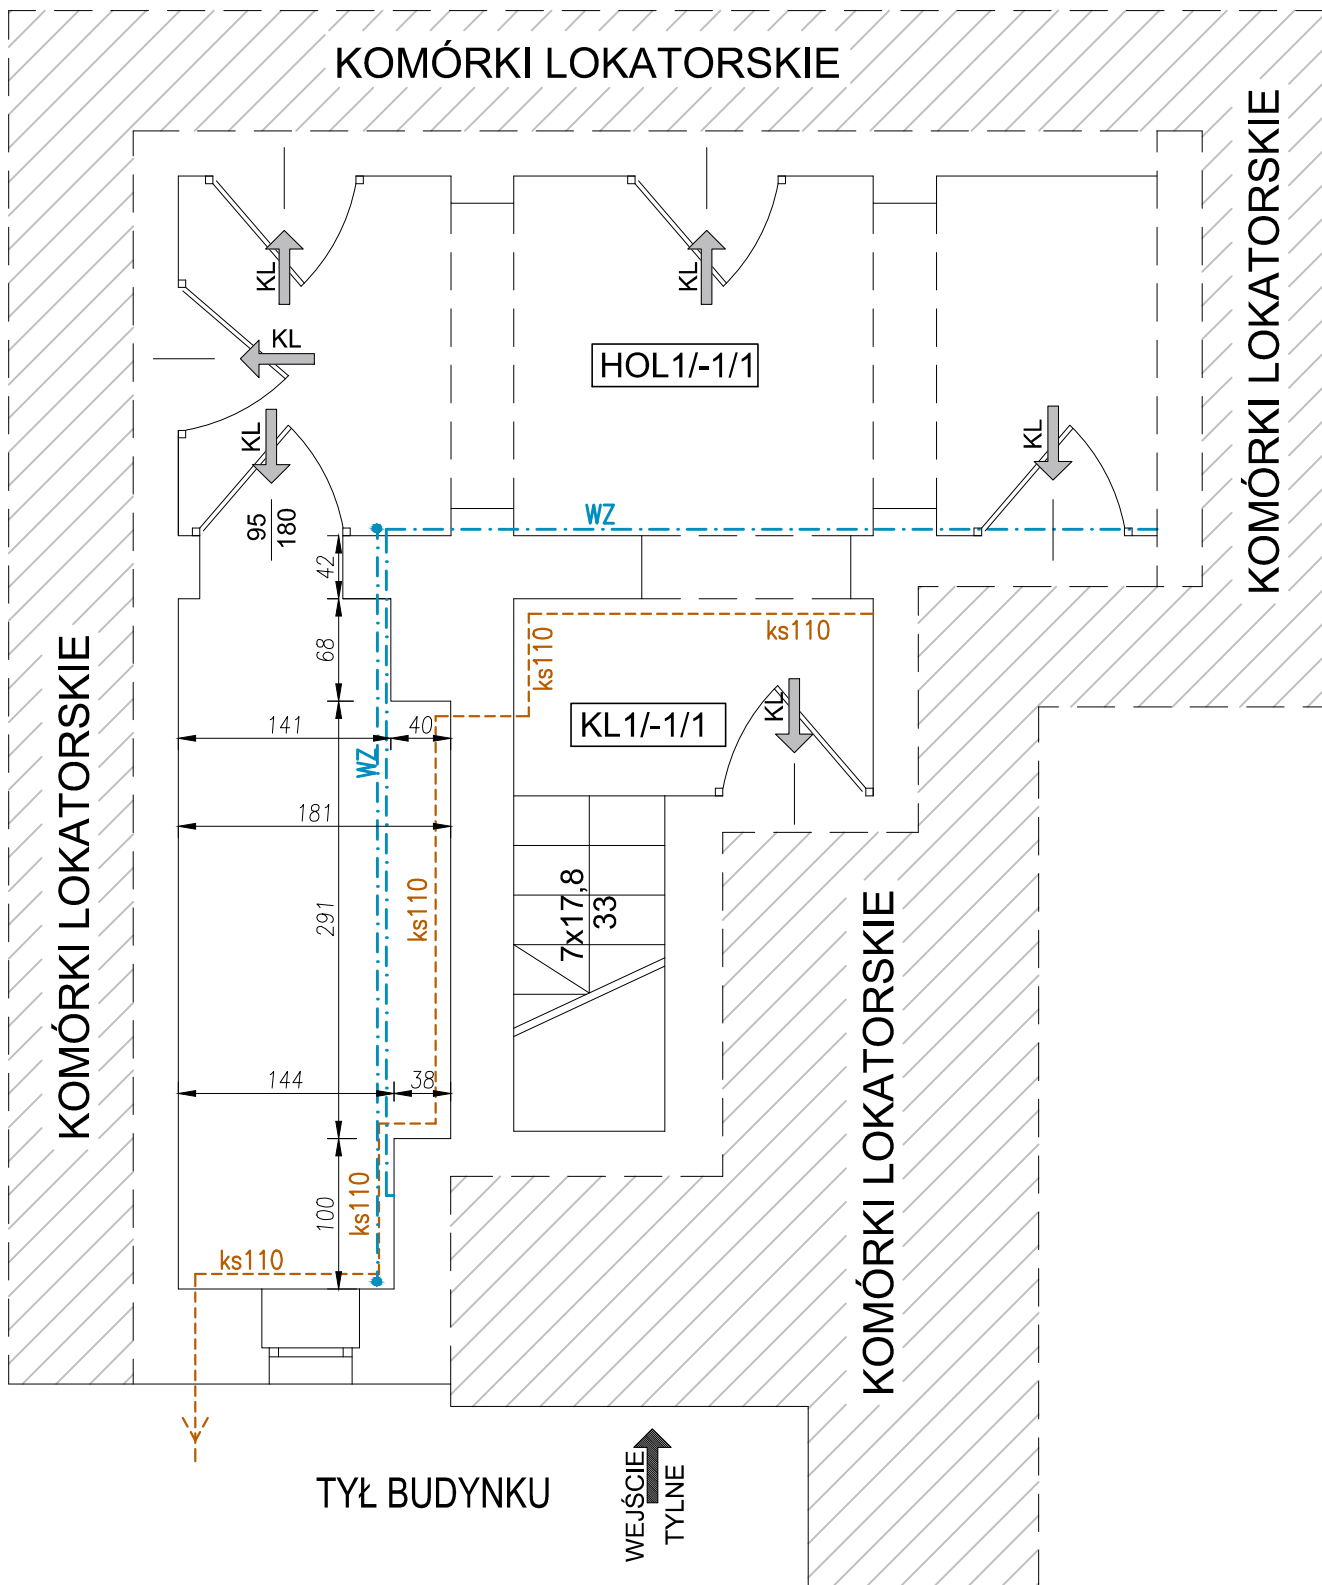


RZUT - PARTERU

Skala 1:50

STAN ISTNIEJĄCY

ul. Wojska Polskiego 66
FRONT BUDYNKU

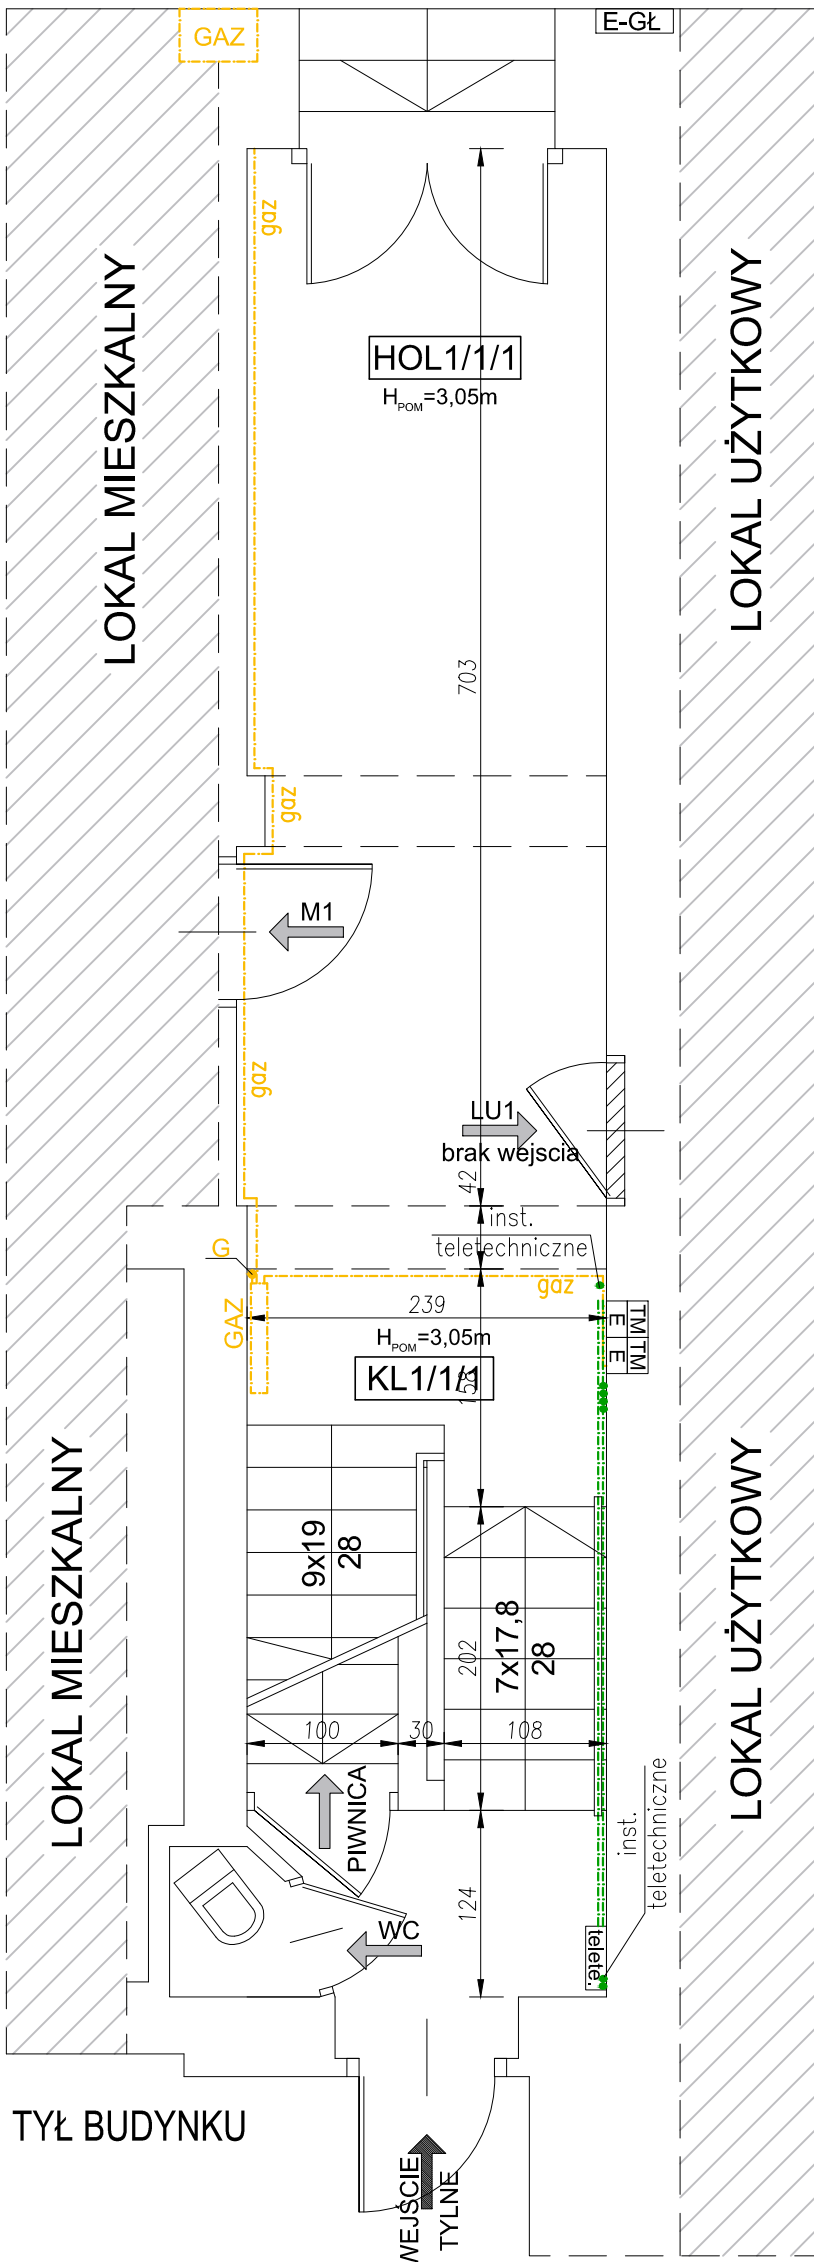

LEGENDA:

NR LOKALU / NR KONDYGNACJI / NR POMIESZCZENIA			OPIS POMIESZCZENIA
M7/3/1	PRZEDSIONEK		RODZAJ WYKOŃCZENIA
16,4	PLYTKI		POSADZKI
			POWIERZCHNIA [m ²]

PPW. - PRZEPŁYWOWY PODGRZEWACZ WODY
KuG - KUCHENKA GAZOWA
P.K. - PIEC KAFLOWY
K.G. - KOCIOŁ C.O. GAZOWY

TM		- TABLICA MIESZKANIOWA
E-M1		- LICZNIKI ELEKTRYCZNE
G-M...		- LICZNIKI GAZOWY
X		- WYPUST OŚWIETLENIOWY
o		- WŁĄCZNIK
o		- GNIAZDO WTYCZKOWE
o		- GRZEJNIK C.O.
W		- WODOMIERZ
W1		- PIONY (K- kanalizacja, W - woda, G- gaz)
K3		- OPIS PION KANALIZACYJNY ISTNIEJĄCY
---		- INSTALACJA KANALIZACYJNA- ISTNIE.
---		- INSTALACJA WODNA - ISTNIEJĄCA
---		- INSTALACJA C.O. ISTNIEJĄCA
---		- INSTALACJA GAZOWA ISTNIEJĄCA
■		- PRZEWÓD KOMINOWY DYMOWY
■		- PRZEWÓD KOMINOWY SPALINOWY
■		- PRZEWÓD KOMINOWY WENTYLACYJNY
□		- PRZEWÓD KOMINOWY WOLNY

UWAGI:

- LOKALIZACJA PIONÓW INSTALACJI SANITARNYCH, PRZEWODÓW KOMINOWYCH POSZCZEGÓLNYCH MIESZKAŃ MOŻE RÓŻNIĆ SIĘ NIEZNACZNIE OD RZECZYWISTYCH.
- WSZYSTKIE WYMIARY SPRAWDZIĆ NA BUDOWIE.

1. PRAWA AUTORSKIE DO TEGO RYSUNKU PRZYSŁUGUJĄ SAG.PROJEKT BIURO PROJEKTÓW I REALIZACJI INWESTYCJI I BEZ JEJ ZGODY RYSUNEK NIE MOŻE BYĆ WYKORZYSTYWANY LUB REPRODUKOWANY.
2. PRZYJĘTE WYMIARY SPRAWDZIĆ NA BUDOWIE. EWENTUALNE ROZBIĘŻNOŚCI I ICH KONSEKWENCJE WYKONAWCZE WYMAGAJĄ ROZWIĄZANIA W POROZUMIENIU Z PROJEKTANTEM.
3. OKNA - WYMIARY PODANE NA RZUTACH OZNACZAJĄ WYMIARY OTWORU W MURZE.
4. DRZWI - WYMIARY PODANE NA RZUTACH OZNACZAJĄ WYMIARY PRZEJŚCIA W ŚWIETLE OŚCIEŻNICY.

JEDNOSTKA PROJEKTOWA :



s a g . p r o j e k t
biuro projektów
i realizacji inwestycji

ul. Mysłowska 35. 55-003 Nodolice Wielkie
tel 48 508 190 634 e-mail: sag.projekt @ o2.pl

INWESTOR:

GMINA MIASTO OLEŚNICA
ZAKŁAD BUDYNKÓW KOMUNALNYCH
ul. Wojska Polskiego 13
56-400 Oleśnica

PROJEKT :

Przebudowa czterech lokali mieszkalnych
(lokal nr 4, 6, 7 i 10) w budynku mieszkalnym
przy ul. Wojska Polskiego 66 w Oleśnicy

FAZA PROJEKTU :

PROJEKT WYKONAWCZY

BRANŻA:

ARCHITEKTONICZNO-BUDOWLANA

PROJEKTANT:

mgr inż. Grzegorz Sasiada
uprawnienia nr 201/DOŚ/12
w specjalności konstrukcyjno-budowlanej
do projektowania bez ograniczeń

PODPIS:

NAZWA RYSUNKU:

CZĘŚĆ RZUTU PIWNICY I PARTERU
STAN ISTNIEJĄCY

DATA:

12.05.2021

SKALA:

1:50

NUMER RYSUNKU:

S-PW-103-SI-01