


VZOROVÝ PRIEČNY REZ


REZ A-A

M 1:20

PRÍSTREŠOK

SÚČASŤOU PRÍSTREŠKU JE LAVIČKA A VITRÍNA FOTMÁRU A0

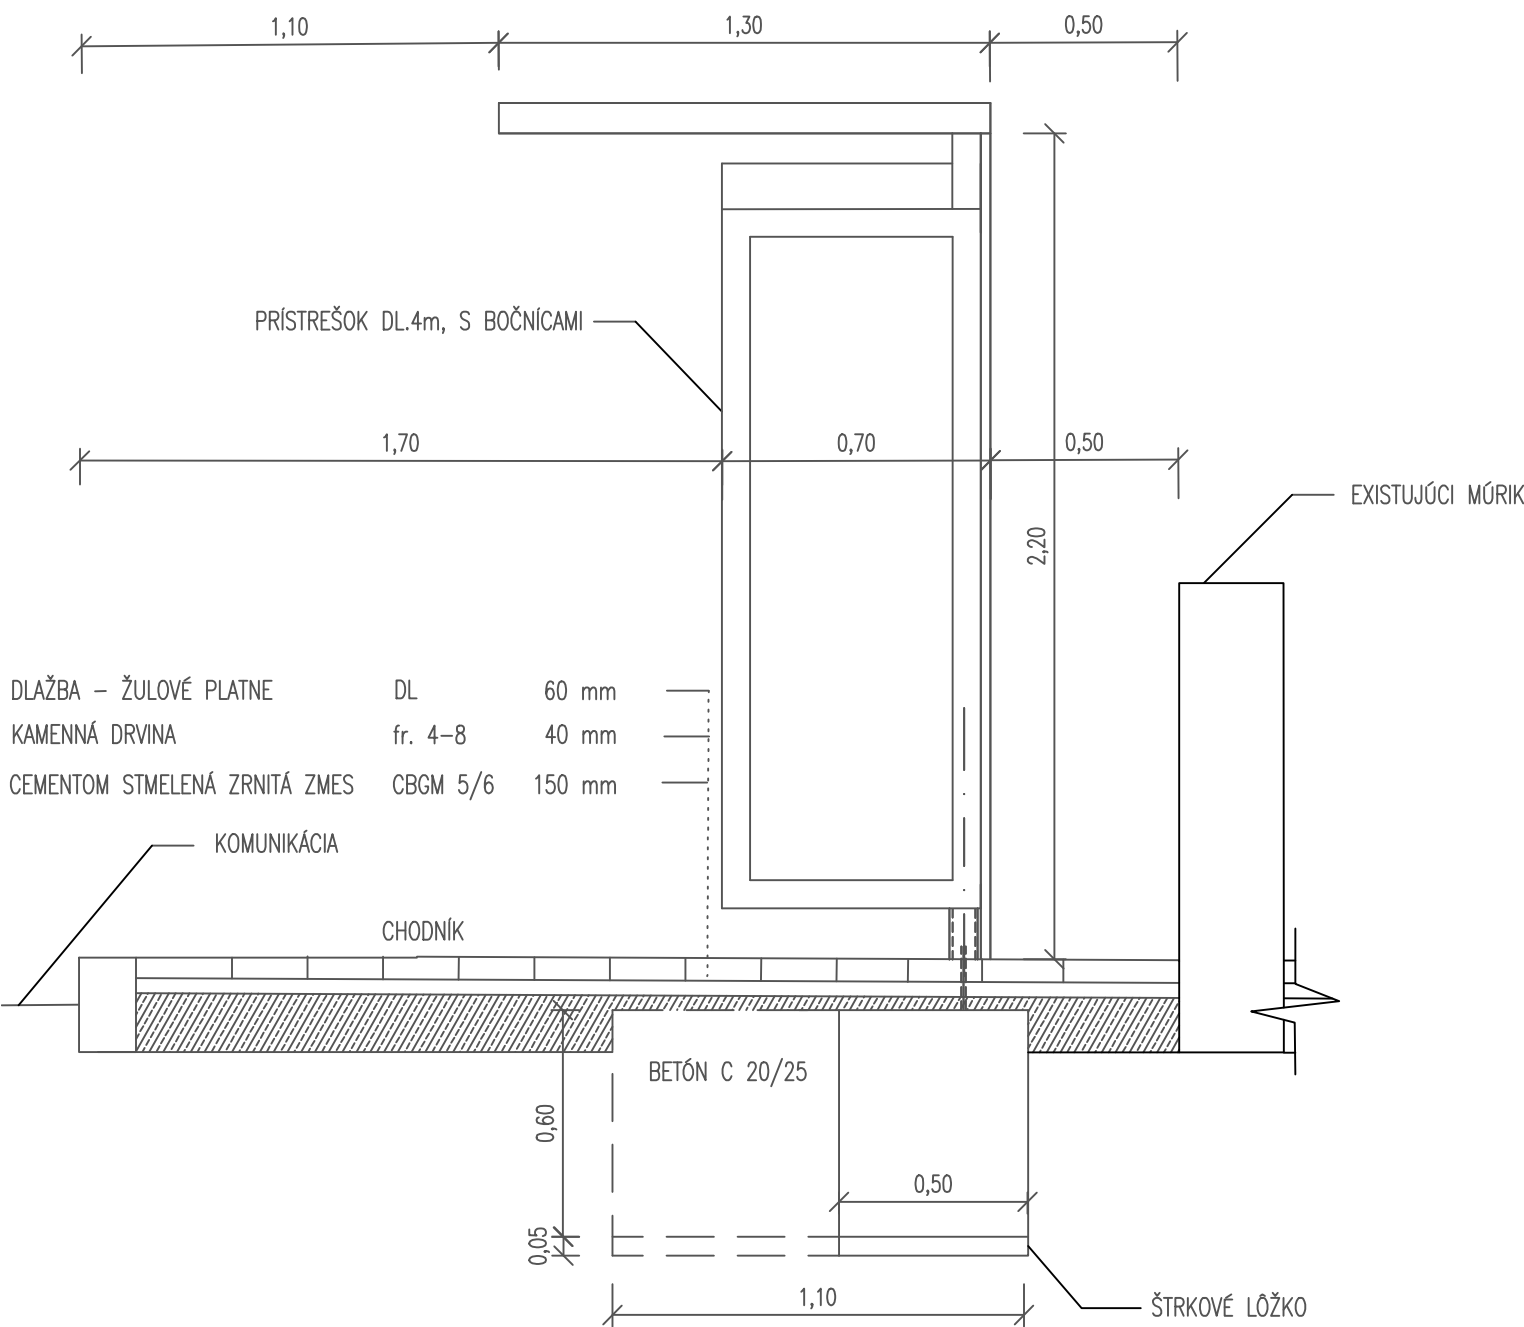

Vypracoval :	hlavný inž. projektu :	zodp. projektant :	<div><div>Dopravný podnik Bratislava, a.s. Olejkárska 1 814 52 Bratislava TEL.:+421 2 5950 1215 lisicky.richard@dpb.sk</div></div>		
ING. R. LISICKÝ					
investor	DOPRAVNÝ PODNIK a.s., BRATISLAVA				
miesto	BRATISLAVA I				
stavba	Prístrešok pre cestujúcich na zastávke Svoradova		stupeň	obj. č.	
objekt			TP	formát 2A4	
				dátum 05/2022	
objekt		Prístrešok		číslo objektu	
príloha	Priečny rez A-A		mierka 1:20	príloha č. 3	súprava č.