




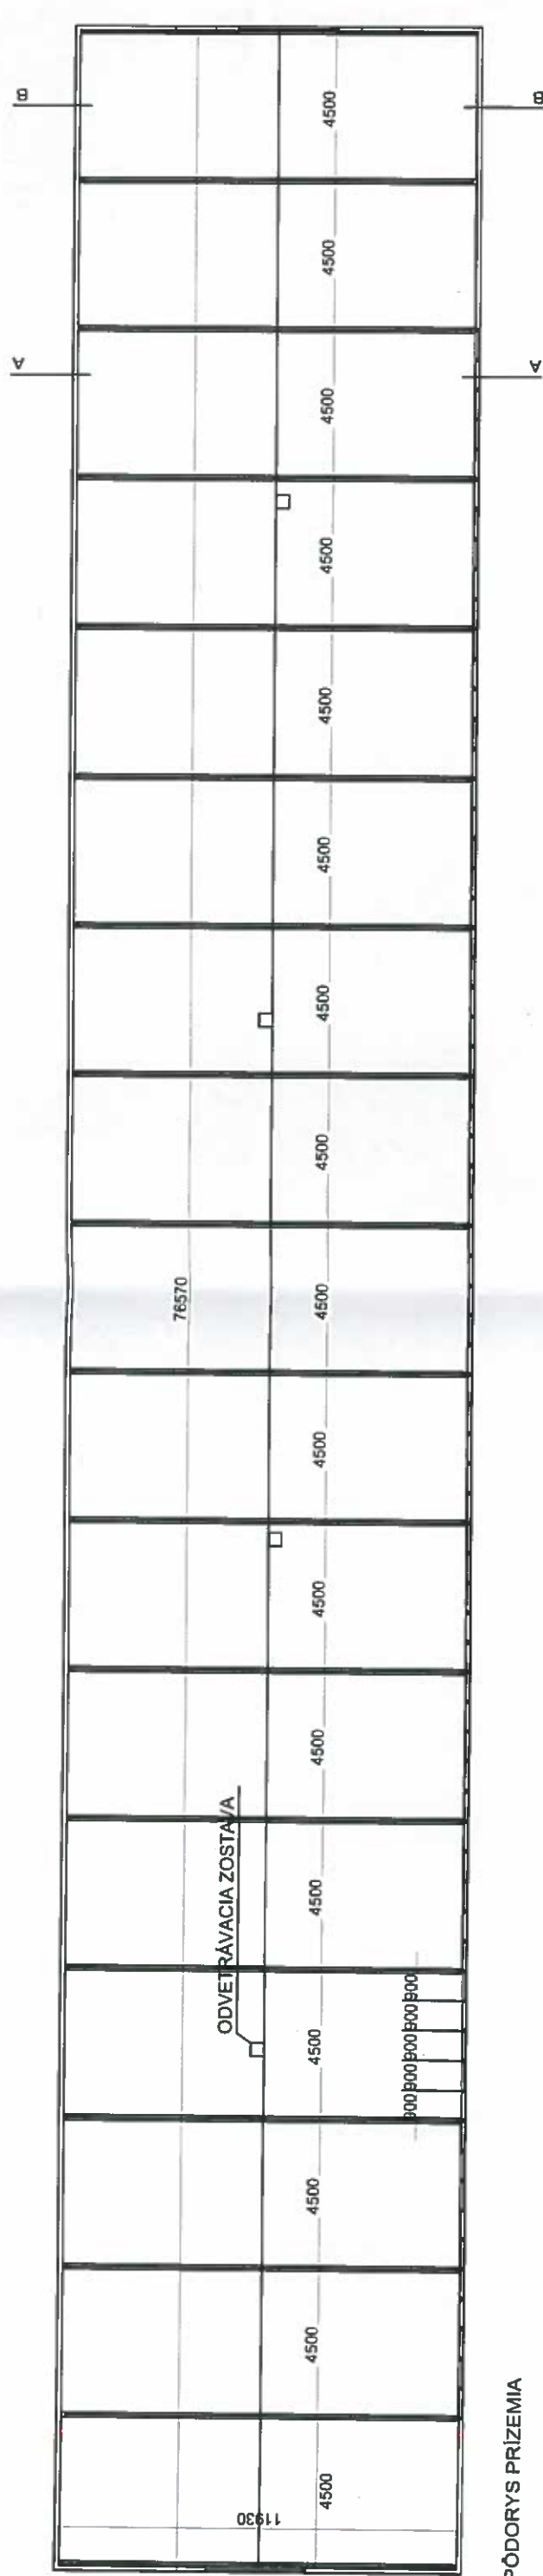


PÓDORYS PRÍZEMIA

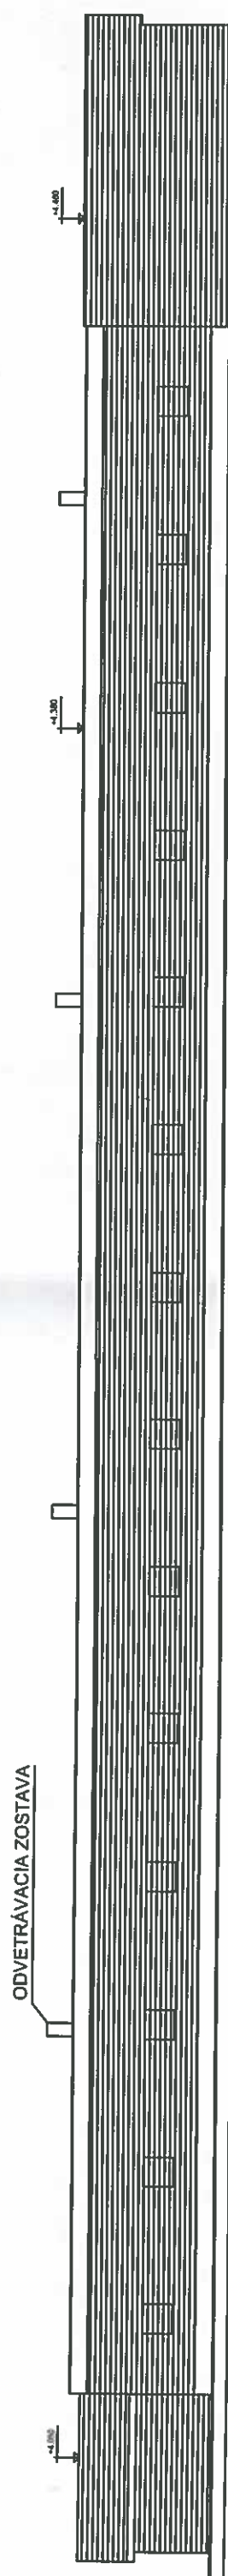

POHĽAD JUHOZÁPADNÝ

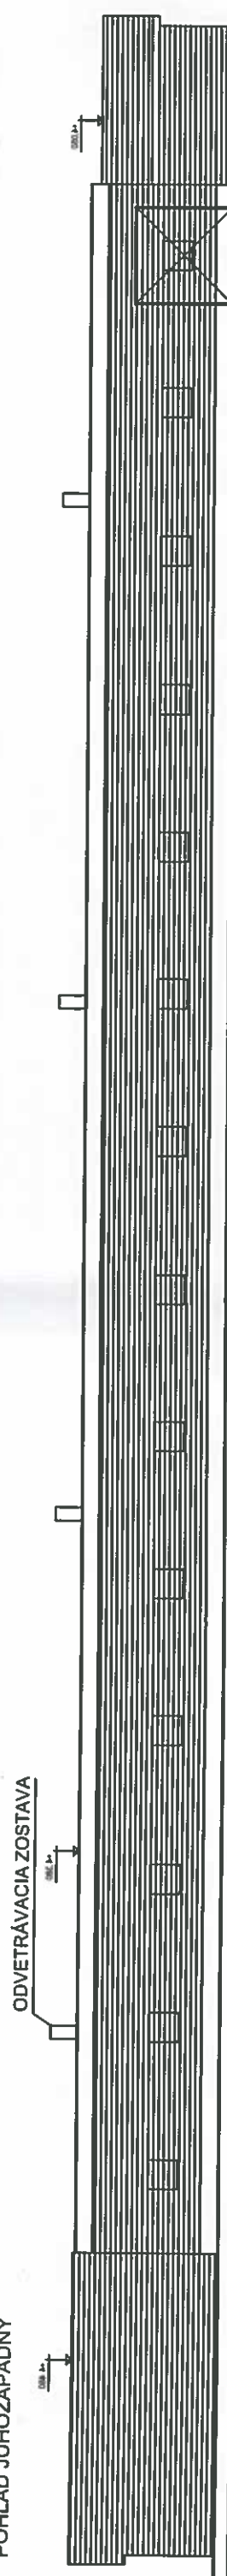


POHĽAD SEVEROVÝCHODNÝ

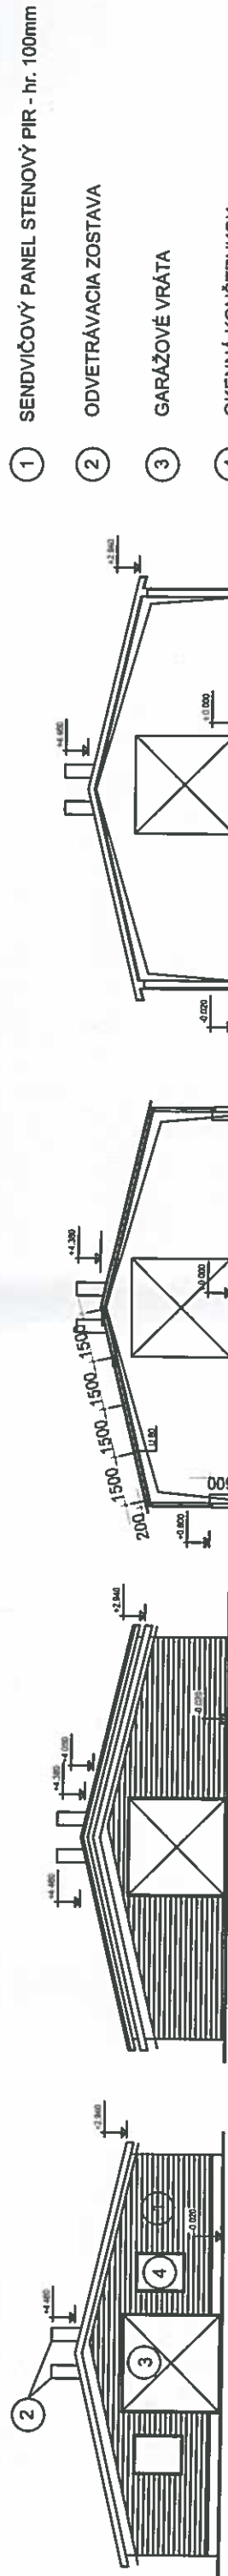

POHĽAD JUHOVÝCHODNÝ

POHĽAD SEVEROZÁPADNÝ

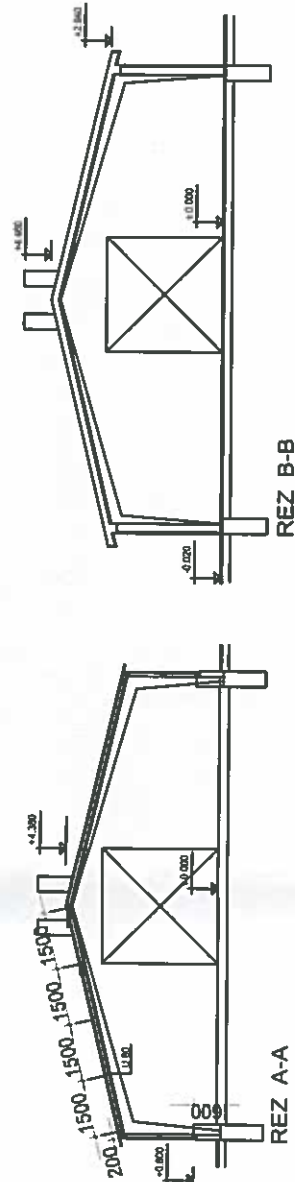

REZ B-B

REZ A-A

- ① SENDVIČOVÝ PANEL STENOVÝ PIR - hr. 100mm
- ② ODVETRAVACIA ZOSTAVA
- ③ GARÁŽOVÉ VRÁTA
- ④ OKENNÁ KONŠTRUKCIA

M 1:170

