REZ A-A

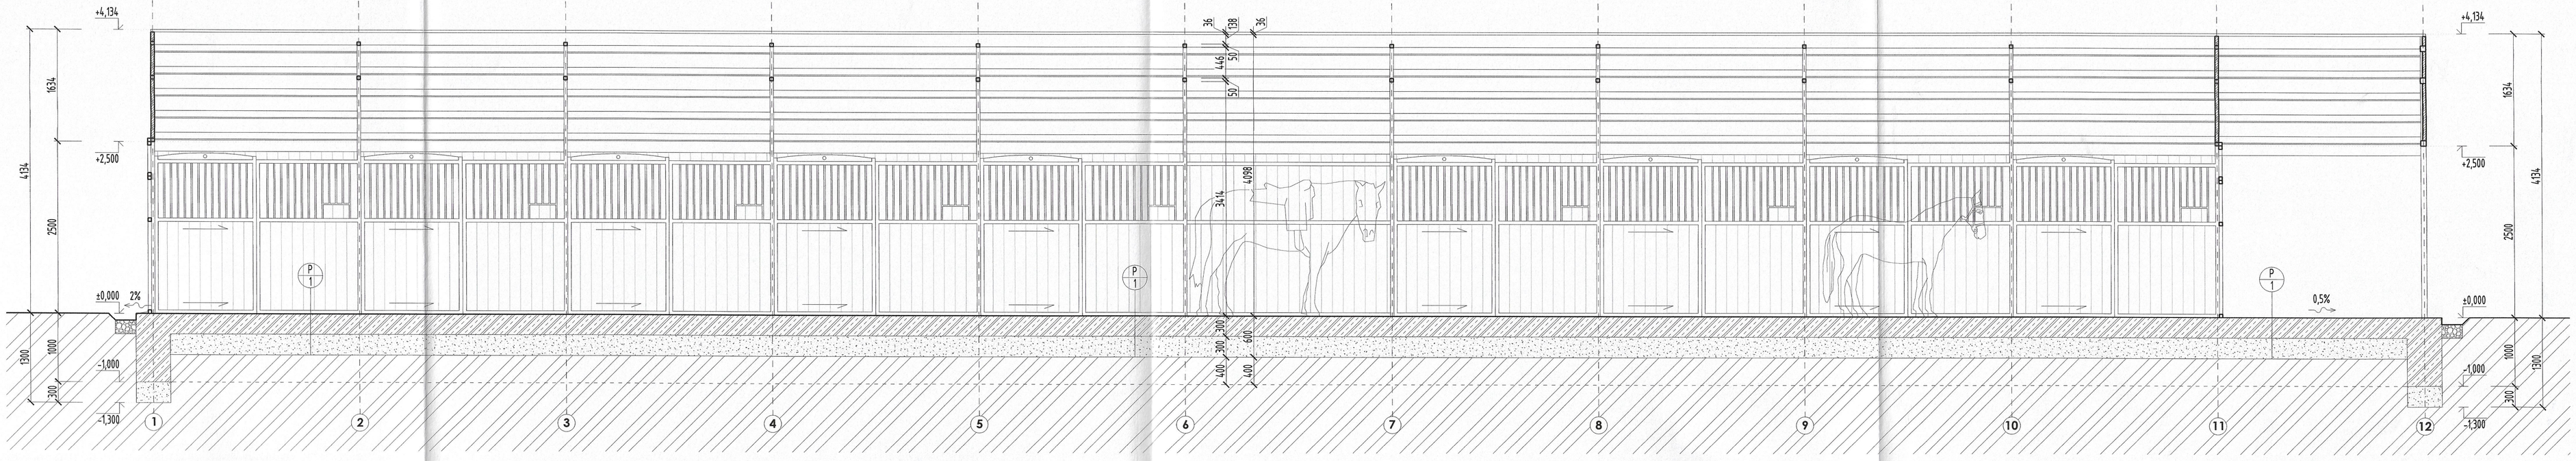

REZ B-B

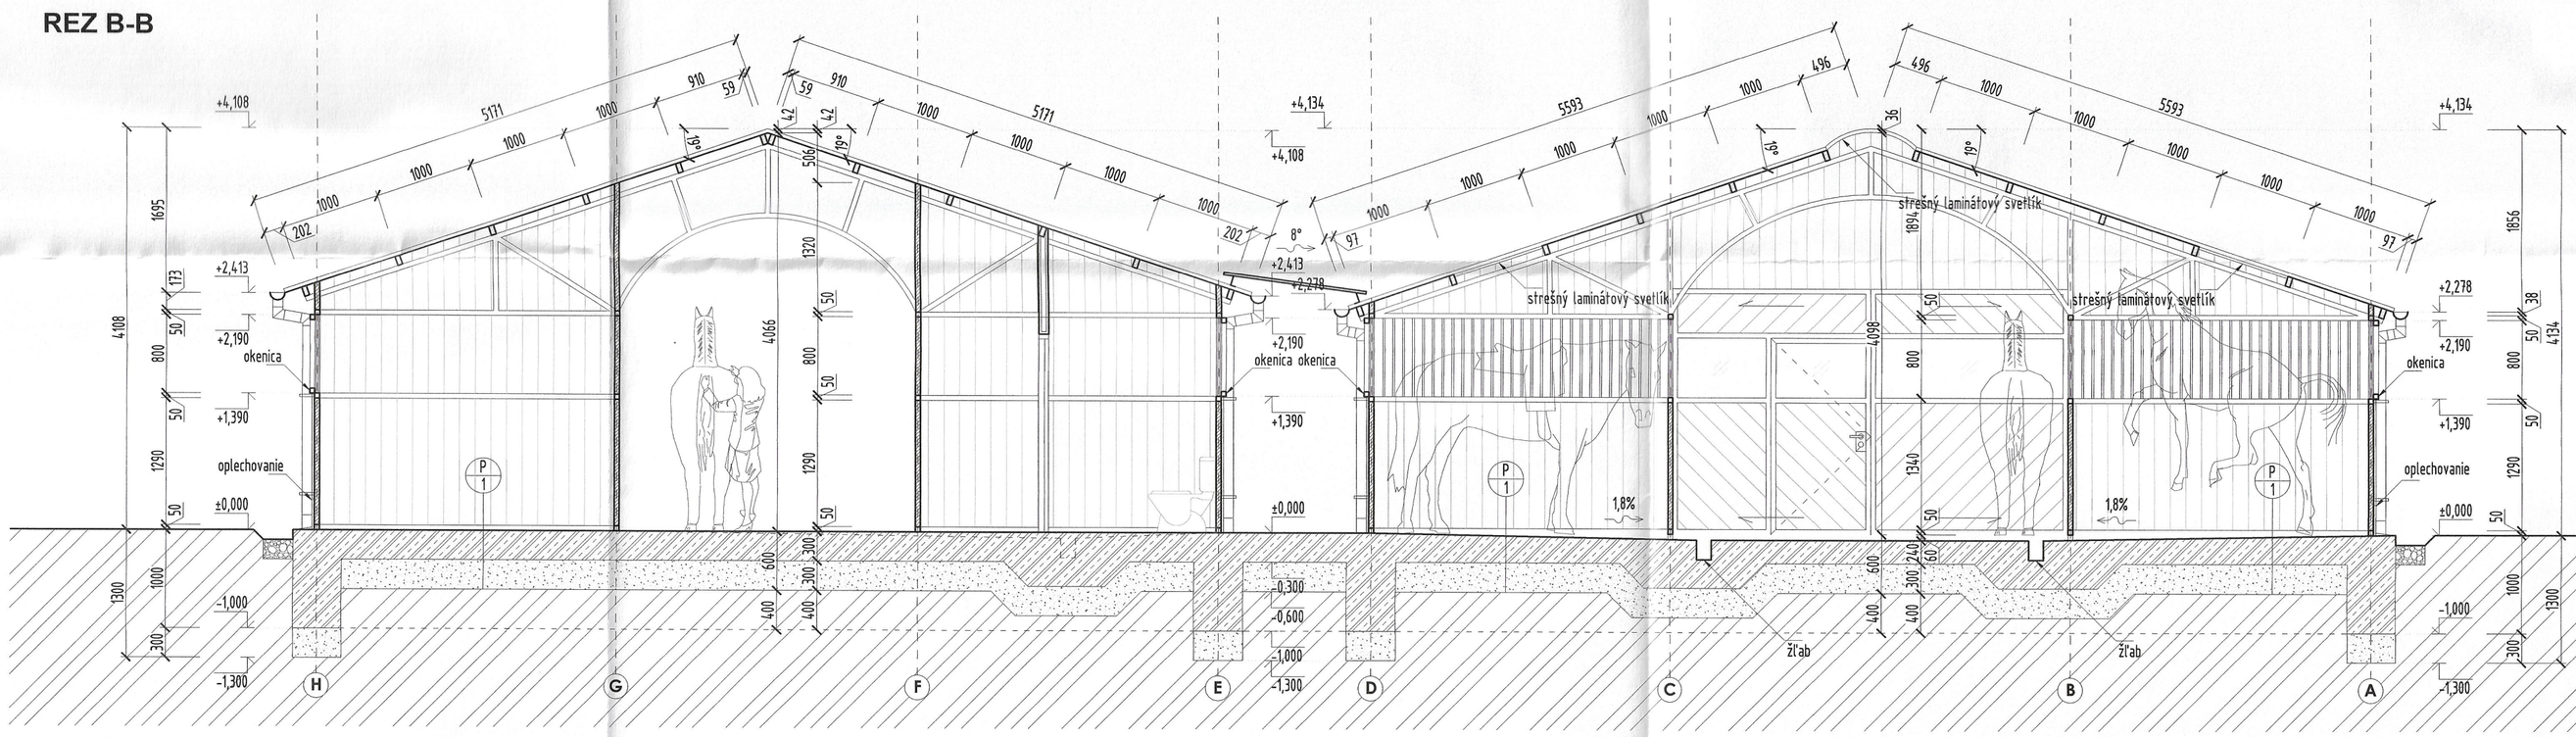

REZ C-C

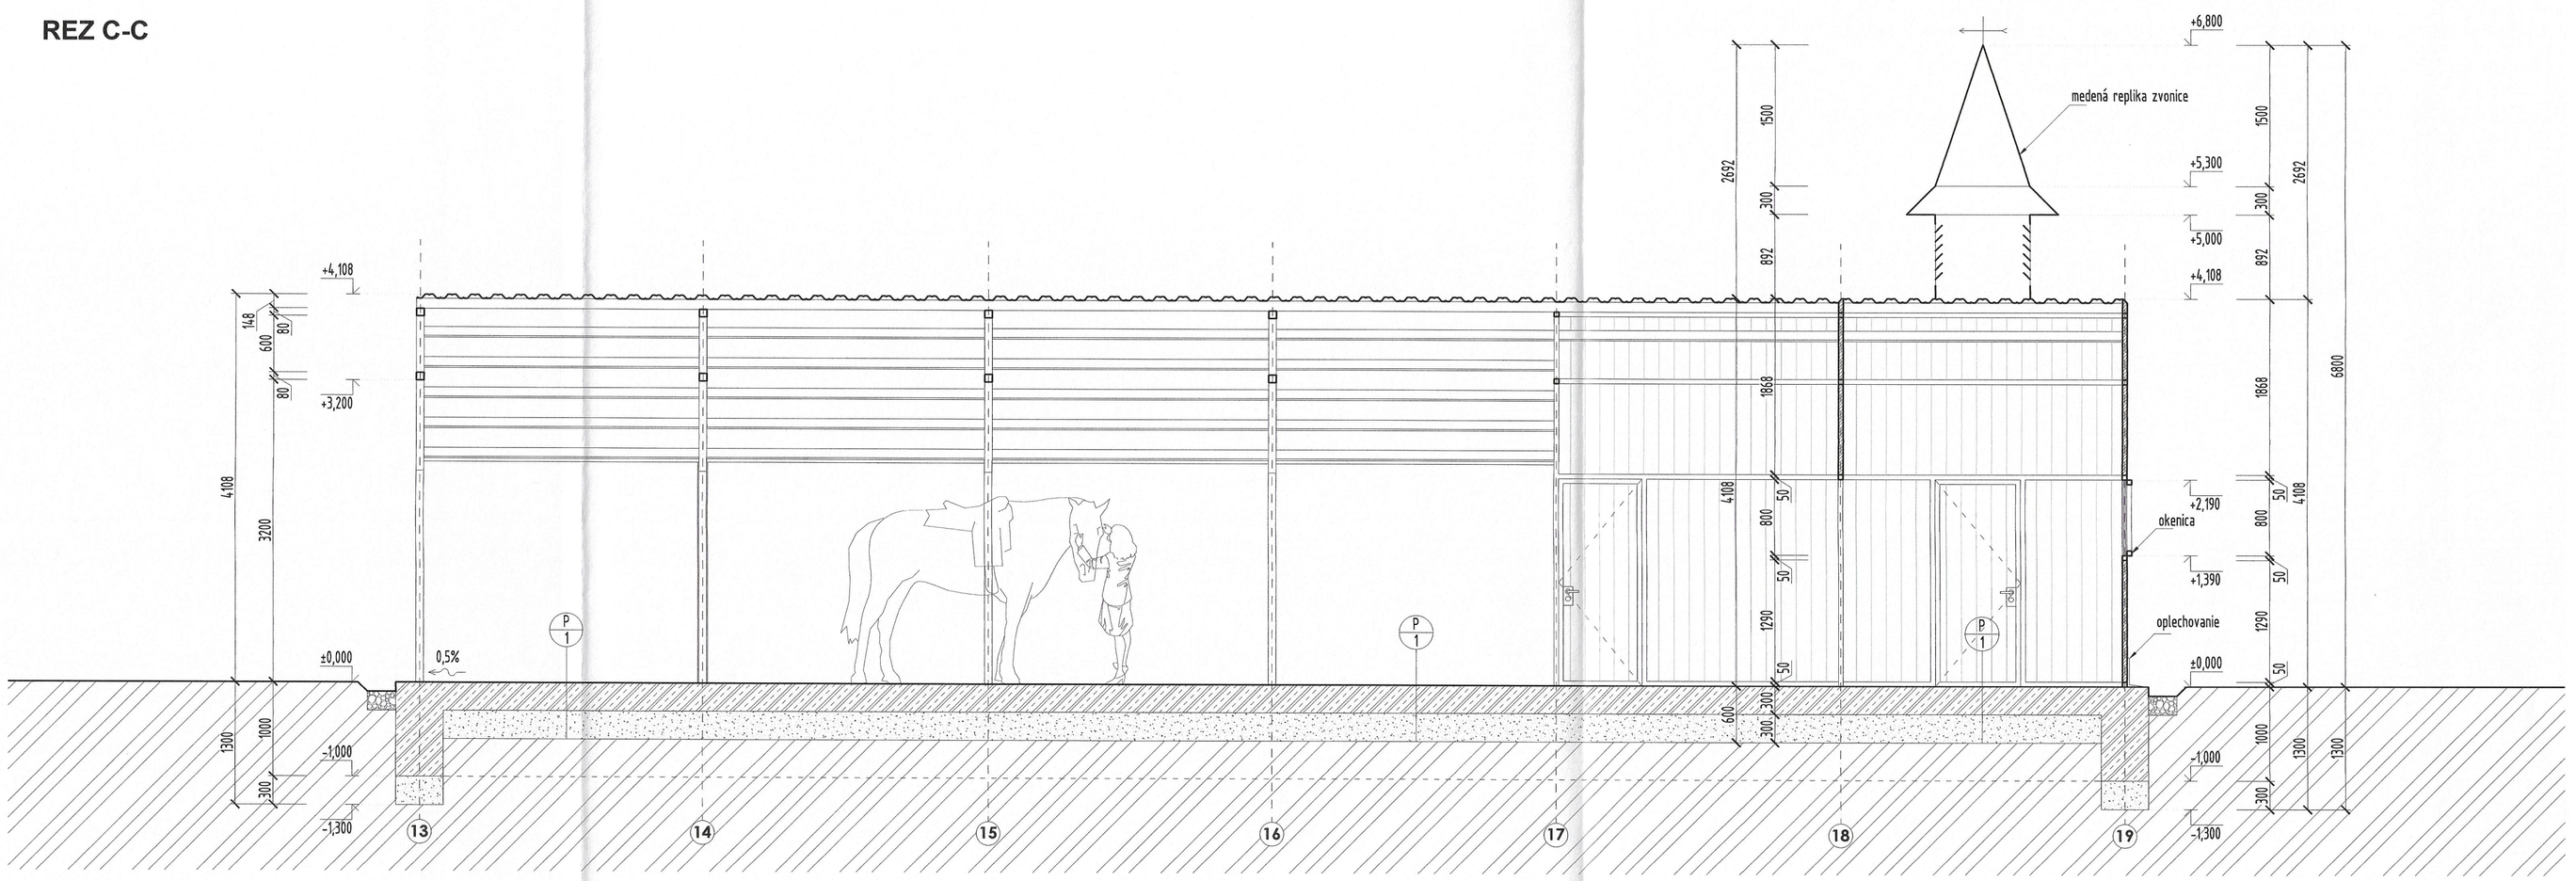

LEGENDA MATERIÁLOV

- ŽELEZOBETÓNOVÉ NOSNÉ KONŠTRUKCIE, viď. časť PD statika
- VÝPLŇOVÉ KONŠTRUKCIE ZÁKLOPOV Z DREVENÝCH FOŠNÍ HR. 50mm
- ZHUTNENÝ NÁSYP MAKADAMU FRAKCIE 8-64mm
- RASTLÝ TERÉN
- DREVENÉ NOSNÉ KONŠTRUKCIE KROVU, viď. časť PD statika
- OCEĽOVÁ NOSNÁ KONŠTRUKCIA, viď. časť PD statika

SKLADBY KONŠTRUKCIÍ

P 1

ŽELEZOBETÓNOVÁ ZÁKLADOVÁ DOSKA S LEŠTENÝM POVRCHOM	HR. 300mm
ZHUTNENÝ NÁSYP MAKADAMU FRAKCIE 8-64mm	HR. 300mm
GEOTEXTÍLIA	HR. 1mm
ZHUTNENÁ ZEMNÁ PLÁŇ	

POZNÁMKY:

1. VŠETKY ROZMERY NA STAVBE PREMERAŤ, PRÍPADNÉ ROZDIELY KONZULTOVAŤ SO ZODPOVEDNÝM PROJEKTANTOM !
2. PRED BETONÁŽOU KONŠTRUKCIÍ VYNECHAŤ OTVORY PRE PRECHOD POTRUBÍ !
3. VŠETKY STAVEBNÉ ÚPRAVY KOORDINOVAŤ S VÝKRESMI JEDNOTLIVÝCH PROFESIÍ !
4. STATICKÉ KONŠTRUKCIE RIEŠIŤ V ZMYSLE PD STATIKA !
5. VŠETKY PRESTUPY ZÁKLADOVÝMI KONŠTRUKCIAMI ZREALIZOVAŤ AKO VODOTESNÉ !
6.

±0,000 = 169,300 m n.m.

SADA Č.

4

Ing. Tamara ĎURÁKOVÁ autorizovaný stavebný inžinier 0335 * A * 1 Pozemné stavby

OBJEKT	**SO 02 Stajne s hospodárskou budovou**
ADRESA	**Veľké Leváre 1202, 908 73 Veľké Leváre** č. parcely 6642/1, 6648 k.ú. Veľké Leváre, obec Veľké Leváre Slovenská republika
INVESTOR	**Martina STACHOVÁ** Kukučínova 998/44 831 02 Bratislava III - Nové Mesto Slovenská republika

AUTOR	**ABORIGIN Projekt, s. r. o.** tel: + 421 911 902 744 e-mail: info@aborigin.sk adresa: Hlavná 1846/26, 900 31 Stupava IČO: 52 194 400 DIČ: 2120981764 www.aborigin.sk
ZODPOVEDNÝ PROJEKTANT	**Ing. Tamara ĎURÁKOVÁ** autorizovaný stavebný inžinier *0335*A1* Mandlovníková 5 831 01 Bratislava
VYPRACOVAL	**Ing. arch. Stanislav PECHA**
NÁZOV VÝKRESU	REZ A-A REZ B-B REZ C-C

STUPEŇ	DSP	VÝKRES Č.
PROFESIA	ARCHITEKTÚRA	**A7**
FORMÁT	8 x A4	
DÁTUM	APRÍL 2022 / 24.04.2022	
MIERKA	**M 1:50**	