
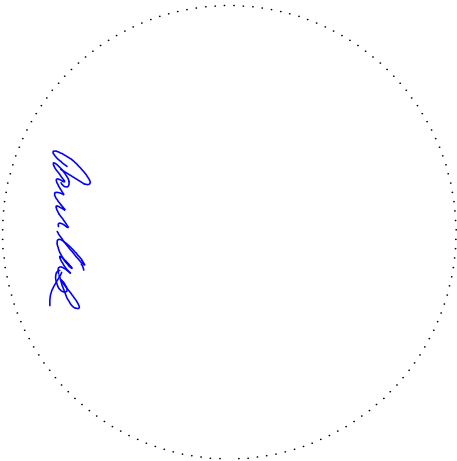


VZOROVÝ PRIEČNY REZ M 1:50
V ZÁREZE S ÚPRAVOU RIGOLA

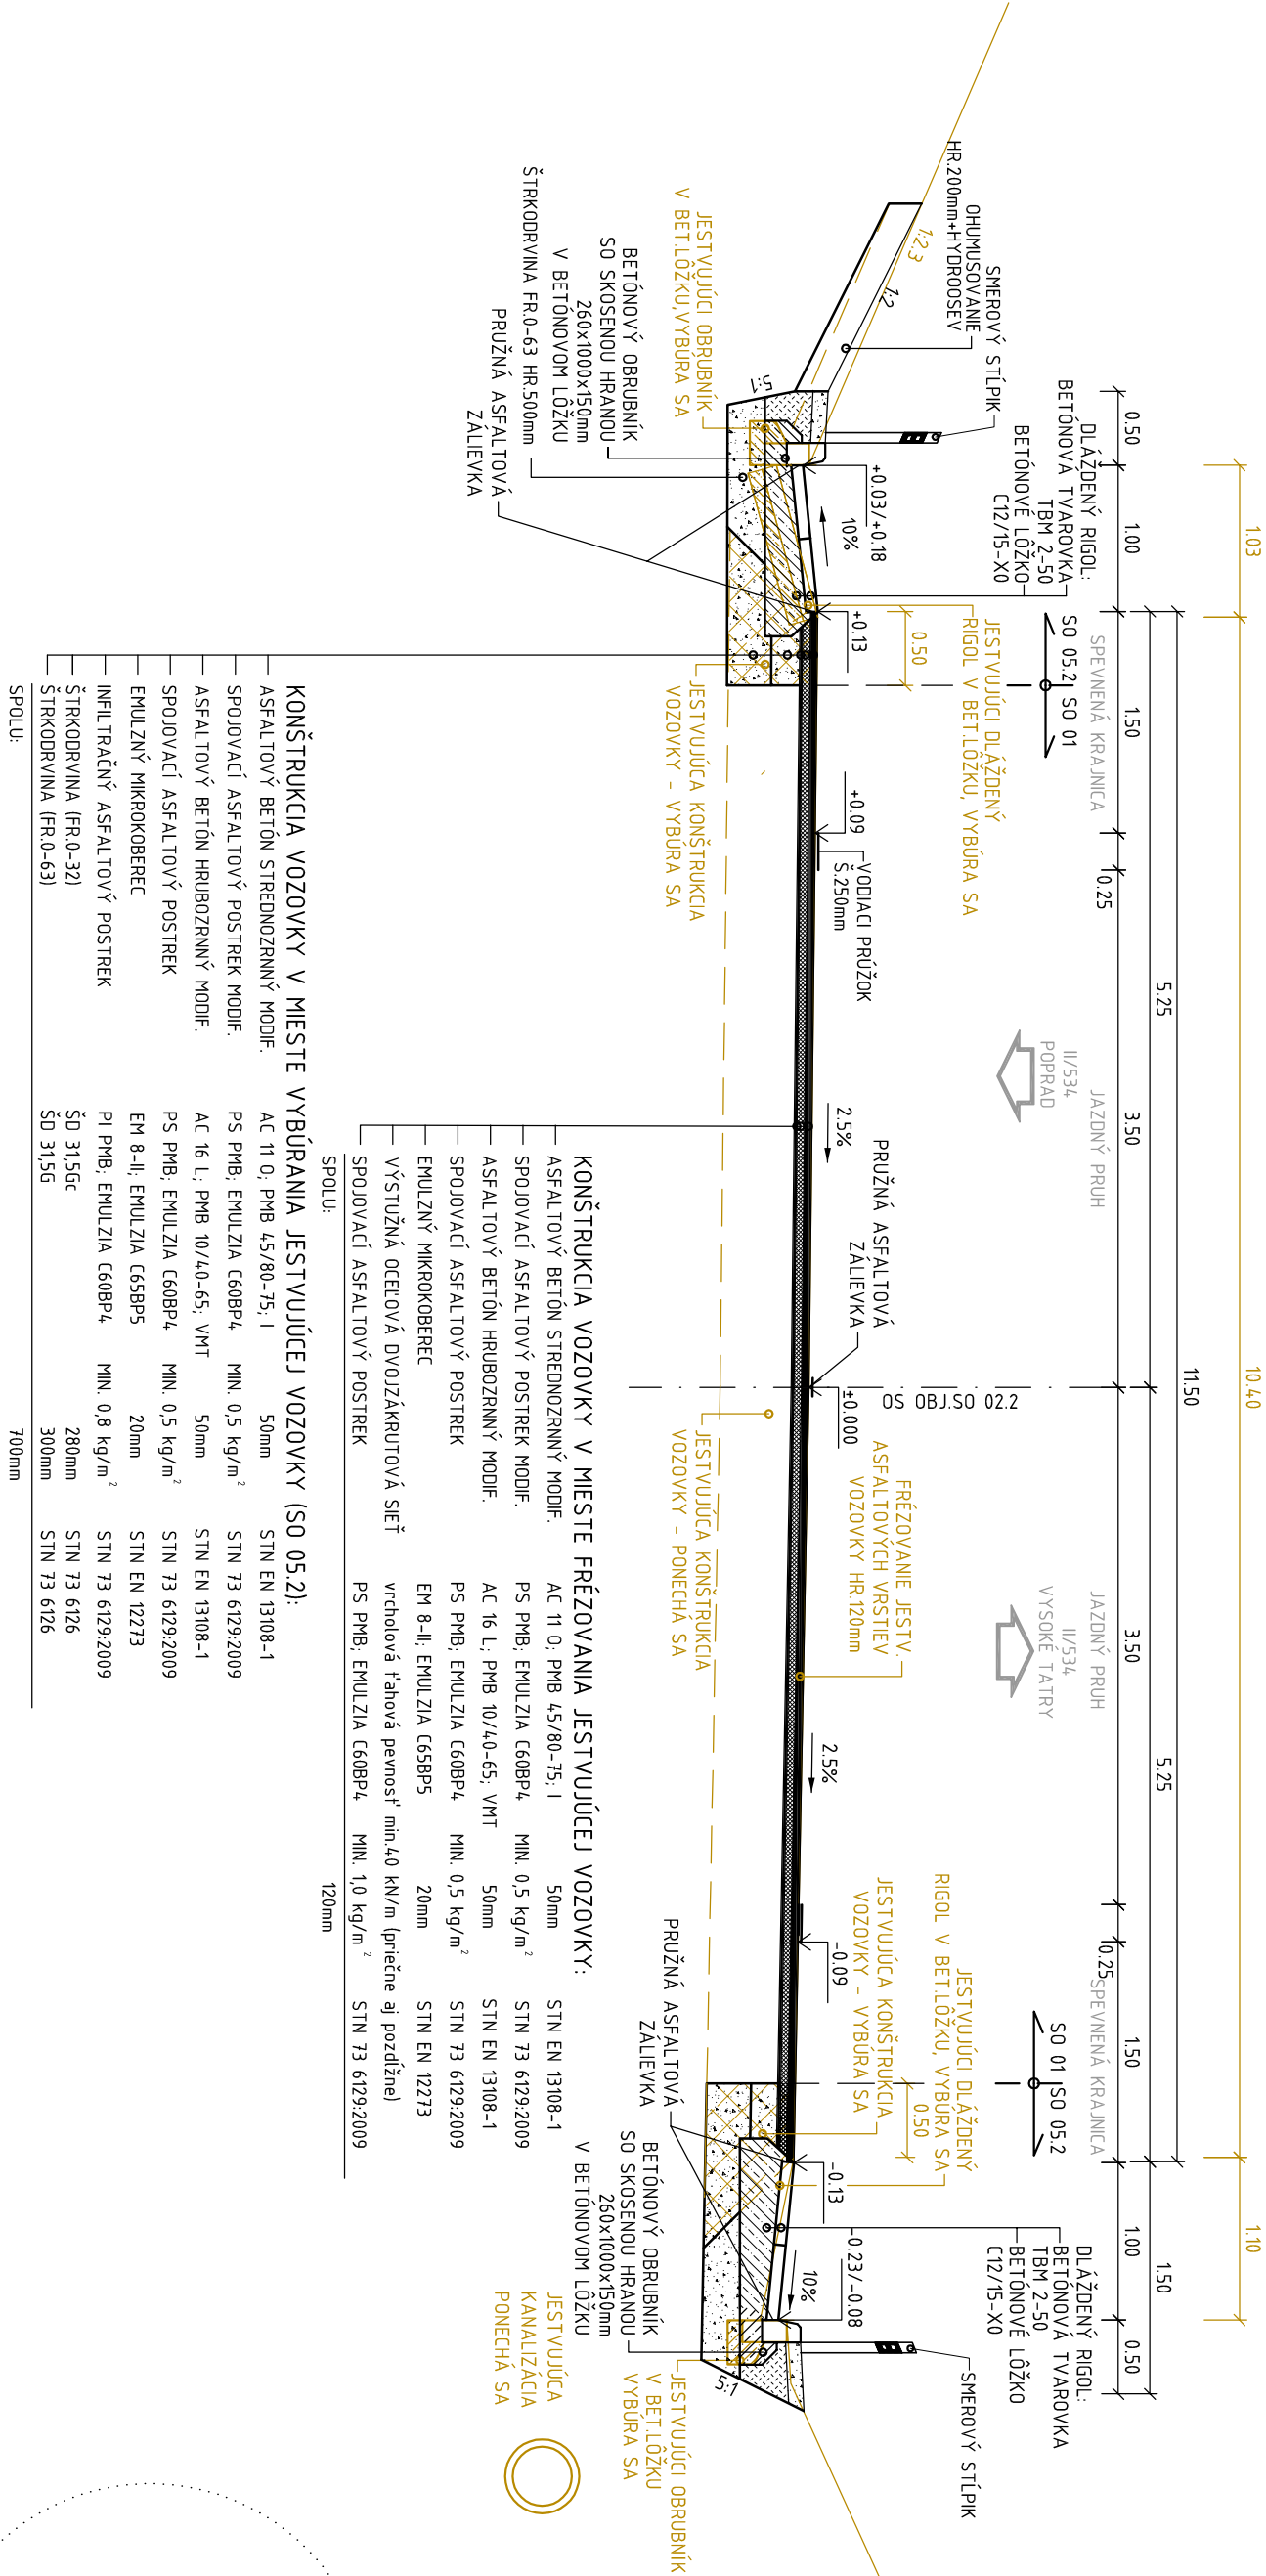

SO 05.2

VYPRACOVAL ING. A SZÉKELYOVÁ		ZODP. RIŠIŠTEL ING. J. PARILÁK		HL. INŽ. PROJEKTU ING. J. PARILÁK	
KONTROLOVAL Ing. DUŠAN SKUBAN		OKRES STAVBY POPRAD			
OBJEDNÁVATEĽ PREŠOVSKÝ SAMOSPRÁVNÝ KRAJ Námestie mieru 2, 080 01 Prešov					
II/534 Poprad - Starý Smokovec					
OBJEKT: SO 05.2 REKONŠTRUKCIA DLÁŽDENÝCH PRIEKOP A KANALIZÁCIÍ-2.ČASŤ					
VZOROVÉ PRIEČNE REZY					
		STUPEŇ DRS		FORMÁT 2x A4	
		DÁTUM 05.2016		Č. ZÁK. 9018-00	
		MIERKA 1:50		Č. ARCH. 1.464	
		Č. VÝKRESU 2.3		Č. SÚPRAVY	