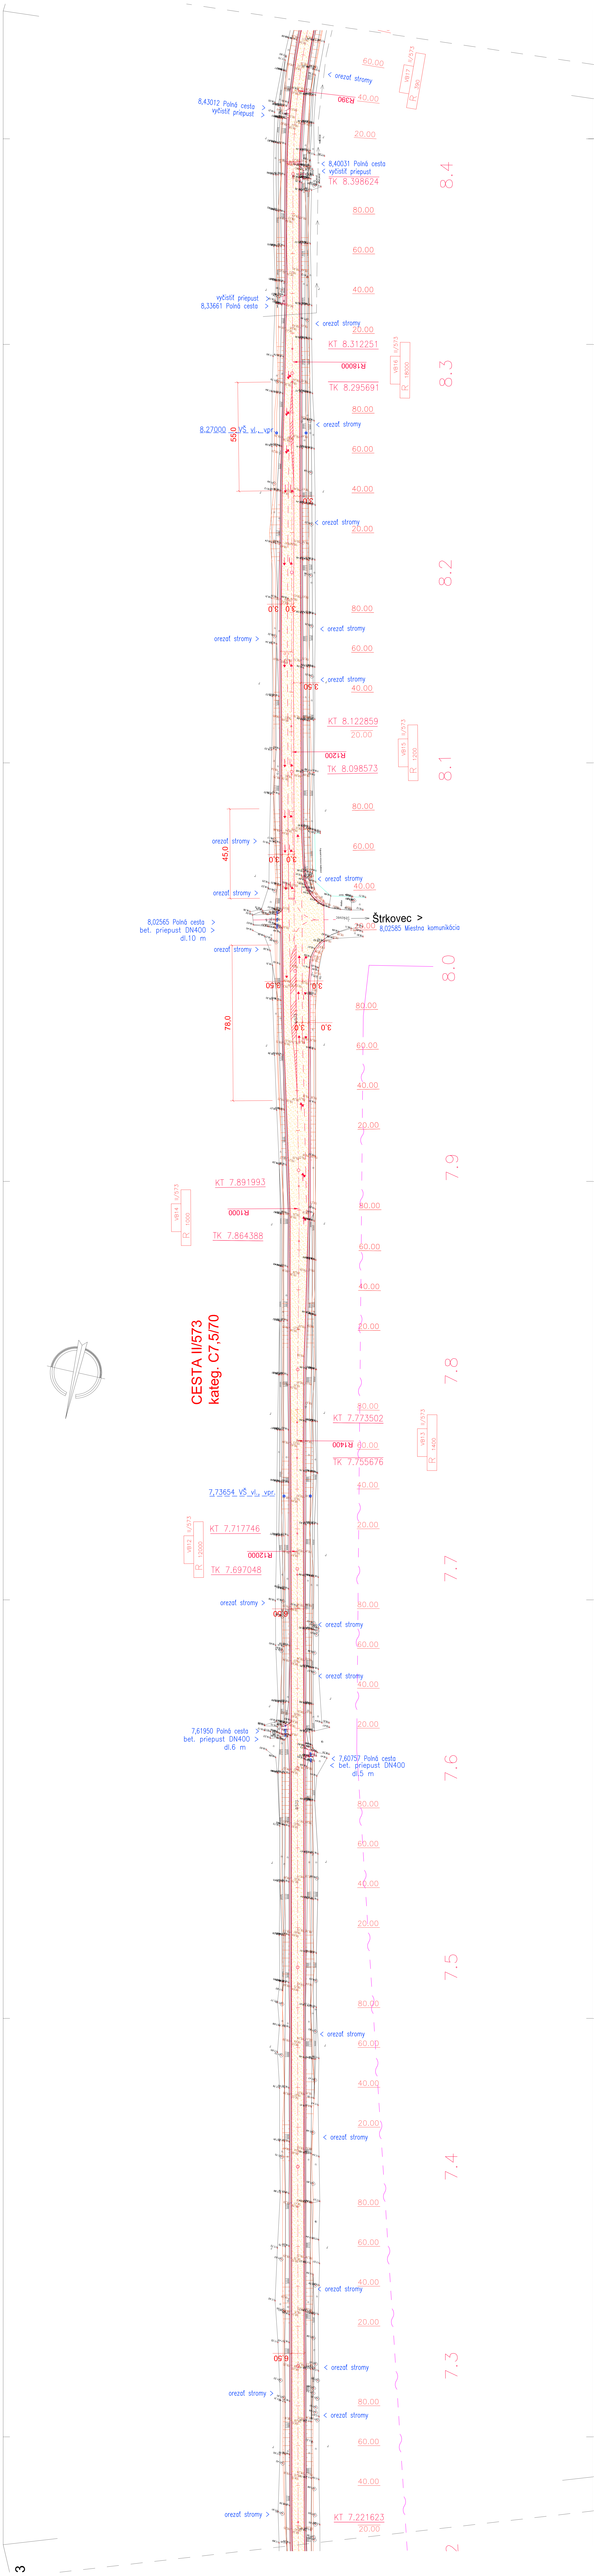

CESTA II/573
kateg. C7,5/70
Štrkovec >
8,02585 Mestna komunikácia
8,43012 Polná cesta
vyčistiť priepust
8,40031 Polná cesta
vyčistiť priepust
TK 8.398624
vyčistiť priepust
8,33661 Polná cesta
KT 8.312251
R18000
TK 8.295691
8,27000 VŠ vl. vpr.
KT 8.122859
R1200
TK 8.098573
8,02565 Polná cesta
bet. priepust DN400
dl.10 m
KT 7.891993
R1000
TK 7.864388
KT 7.773502
R1400
TK 7.755676
7,73654 VŠ vl. vpr.
KT 7.717746
R12000
TK 7.697048
7,61950 Polná cesta
bet. priepust DN400
dl.6 m
7,60757 Polná cesta
bet. priepust DN400
dl.5 m
KT 7.221623
orezať stromy
8.4
8.3
8.2
8.1
8.0
7.9
7.8
7.7
7.6
7.5
7.4
7.3