



VSAKOVACIA ŠACHTA DN1200

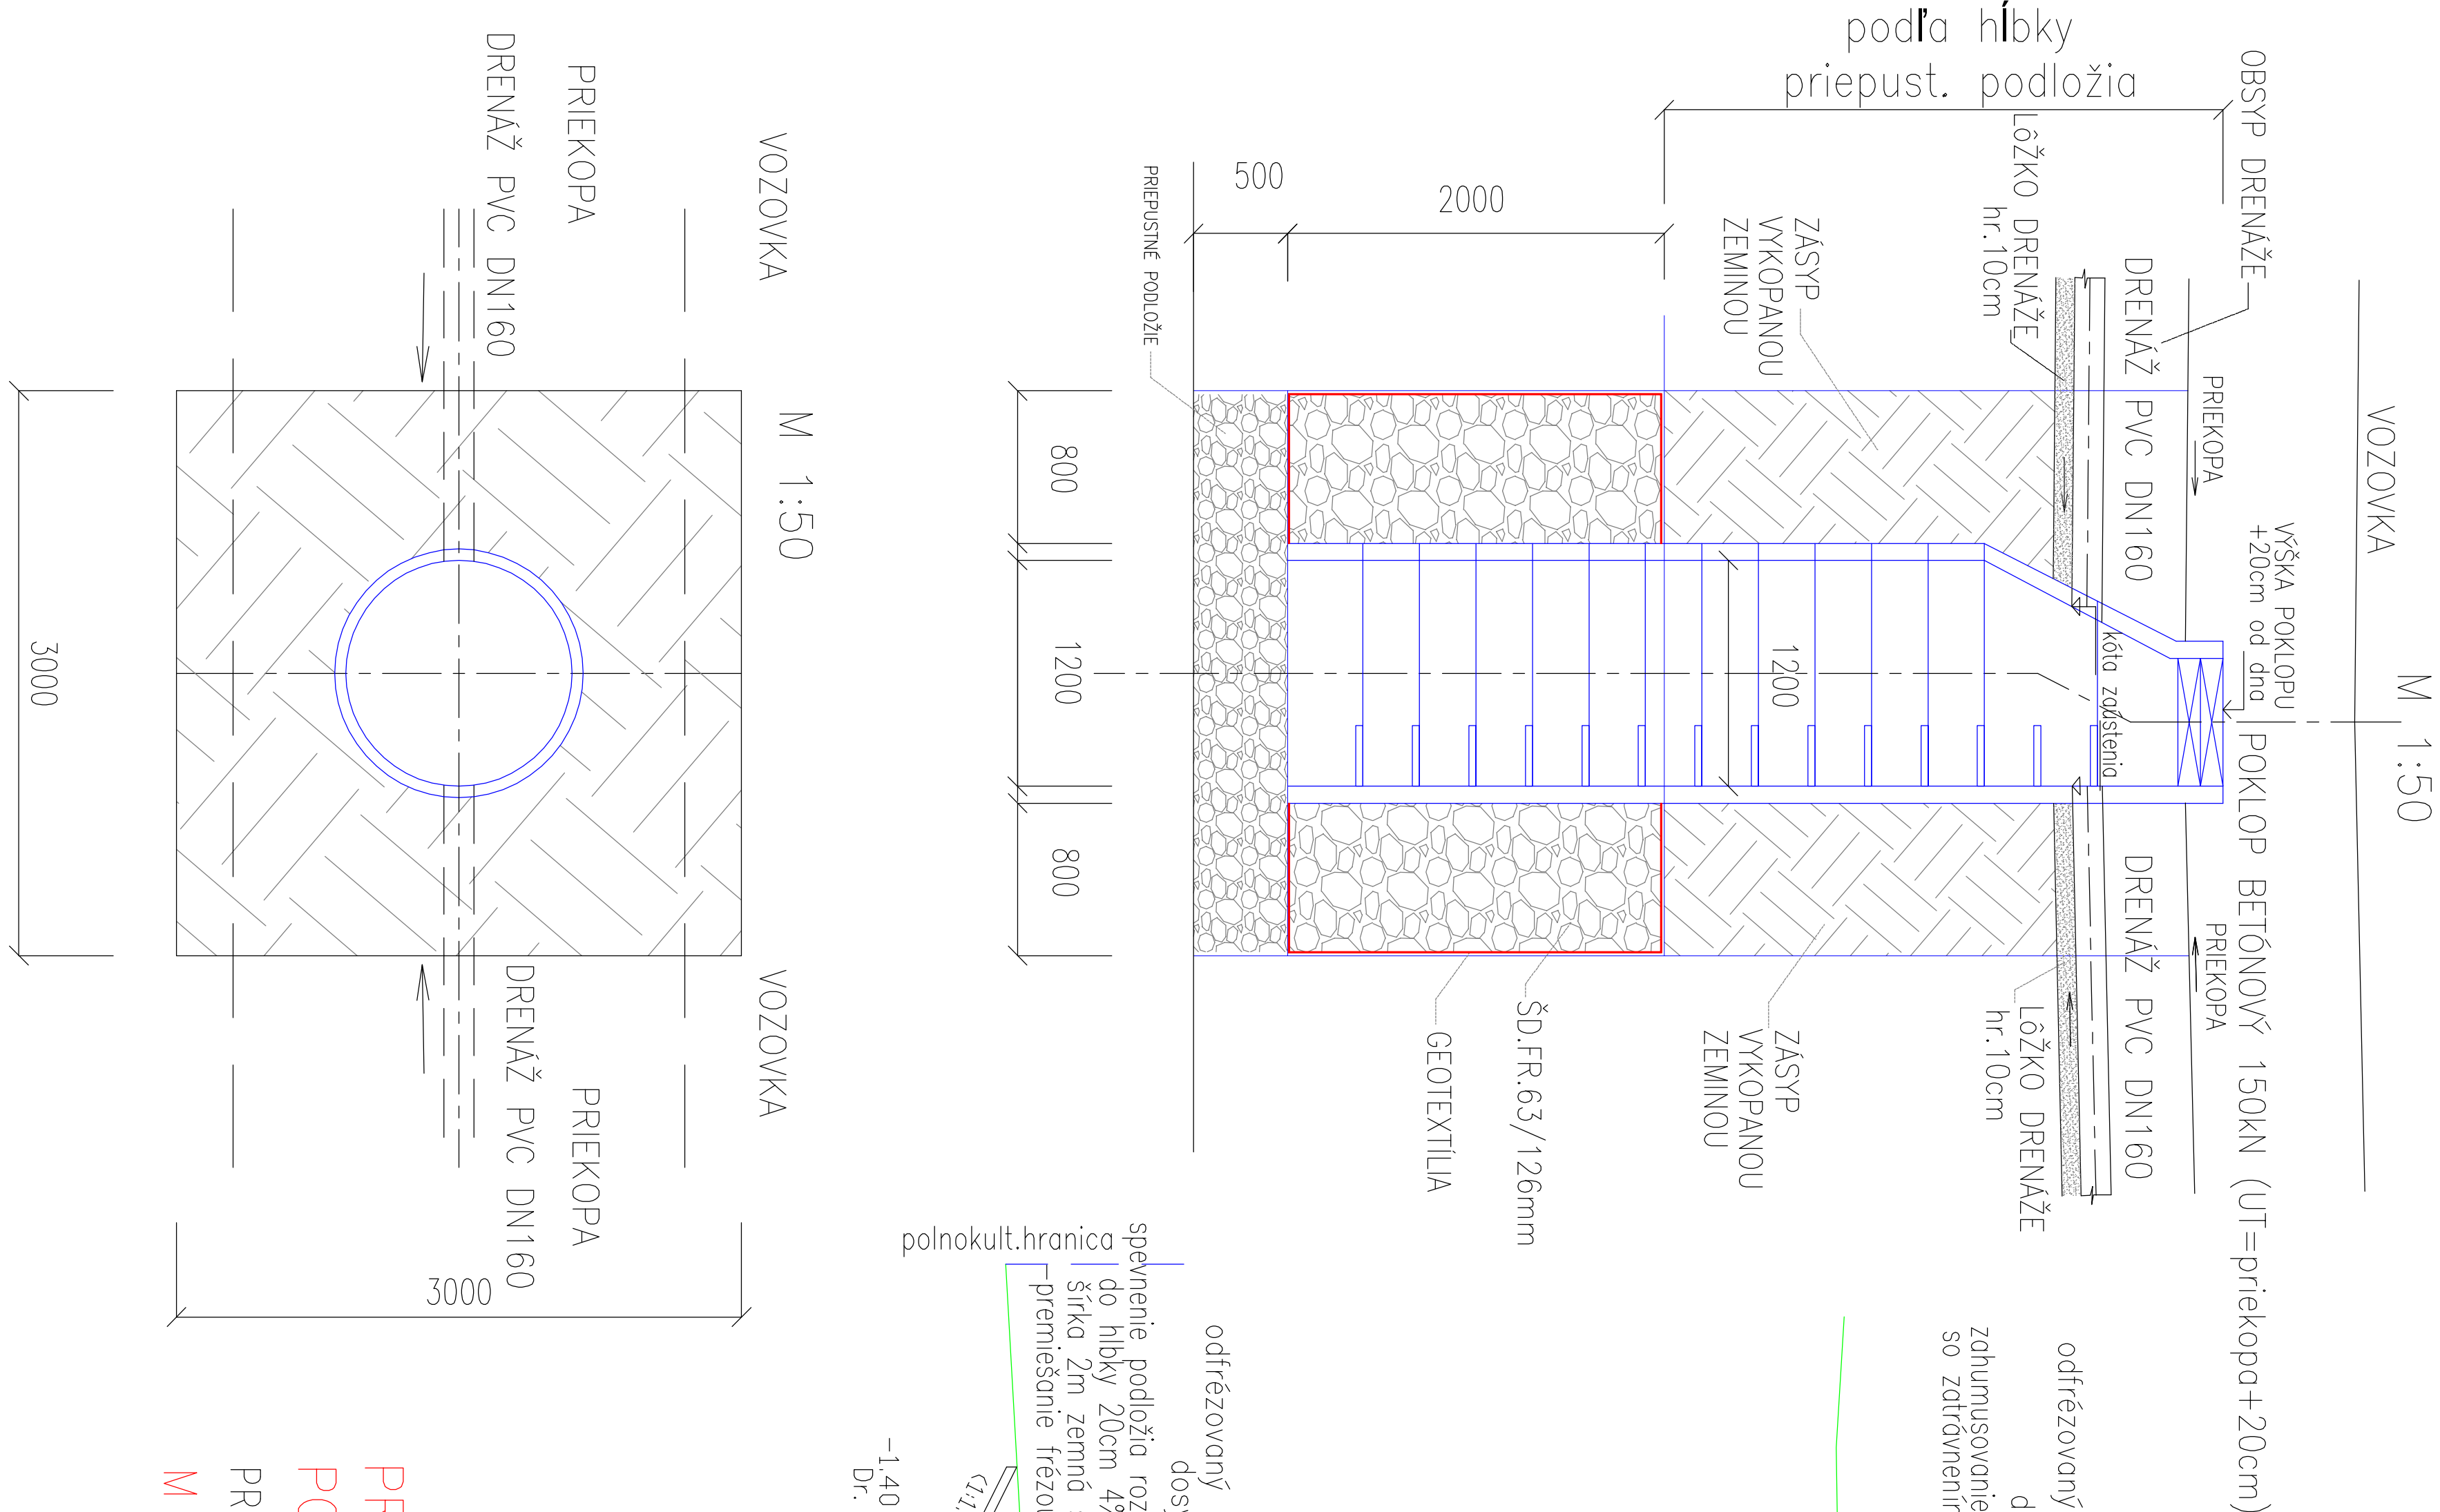


CESTA II/573 (km 4,900)
kategor. C7,5/70 modif.


Pozn.: návrh v rámci mosta
zvodidlá od mosta v trase II/573
rozšírenie v násype pre zvodidlá

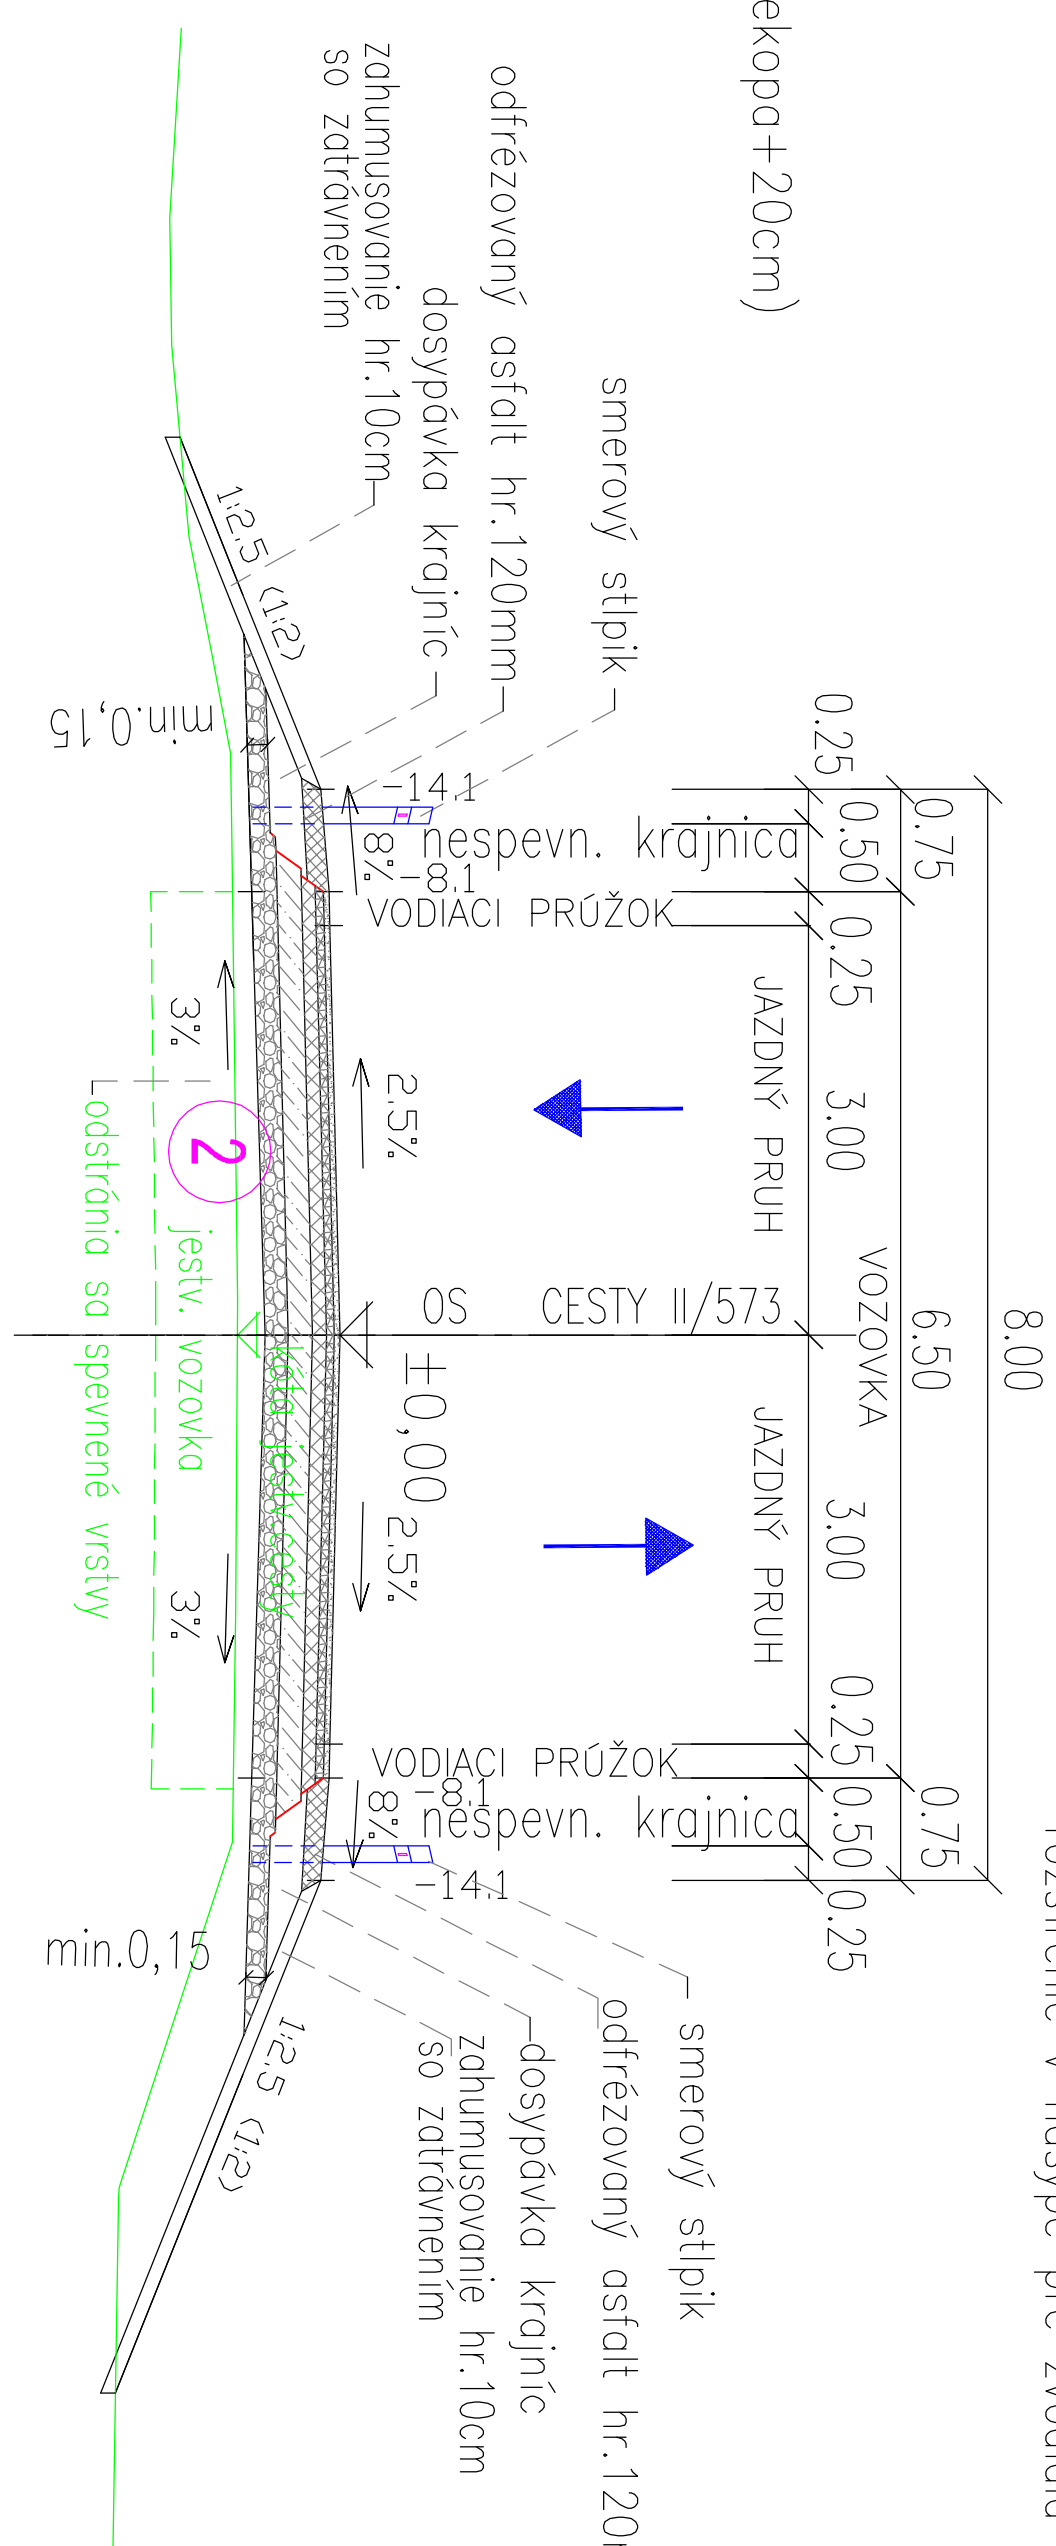


CESTA II/573 (km 7,740)
kateg. C7,5/70 modif.

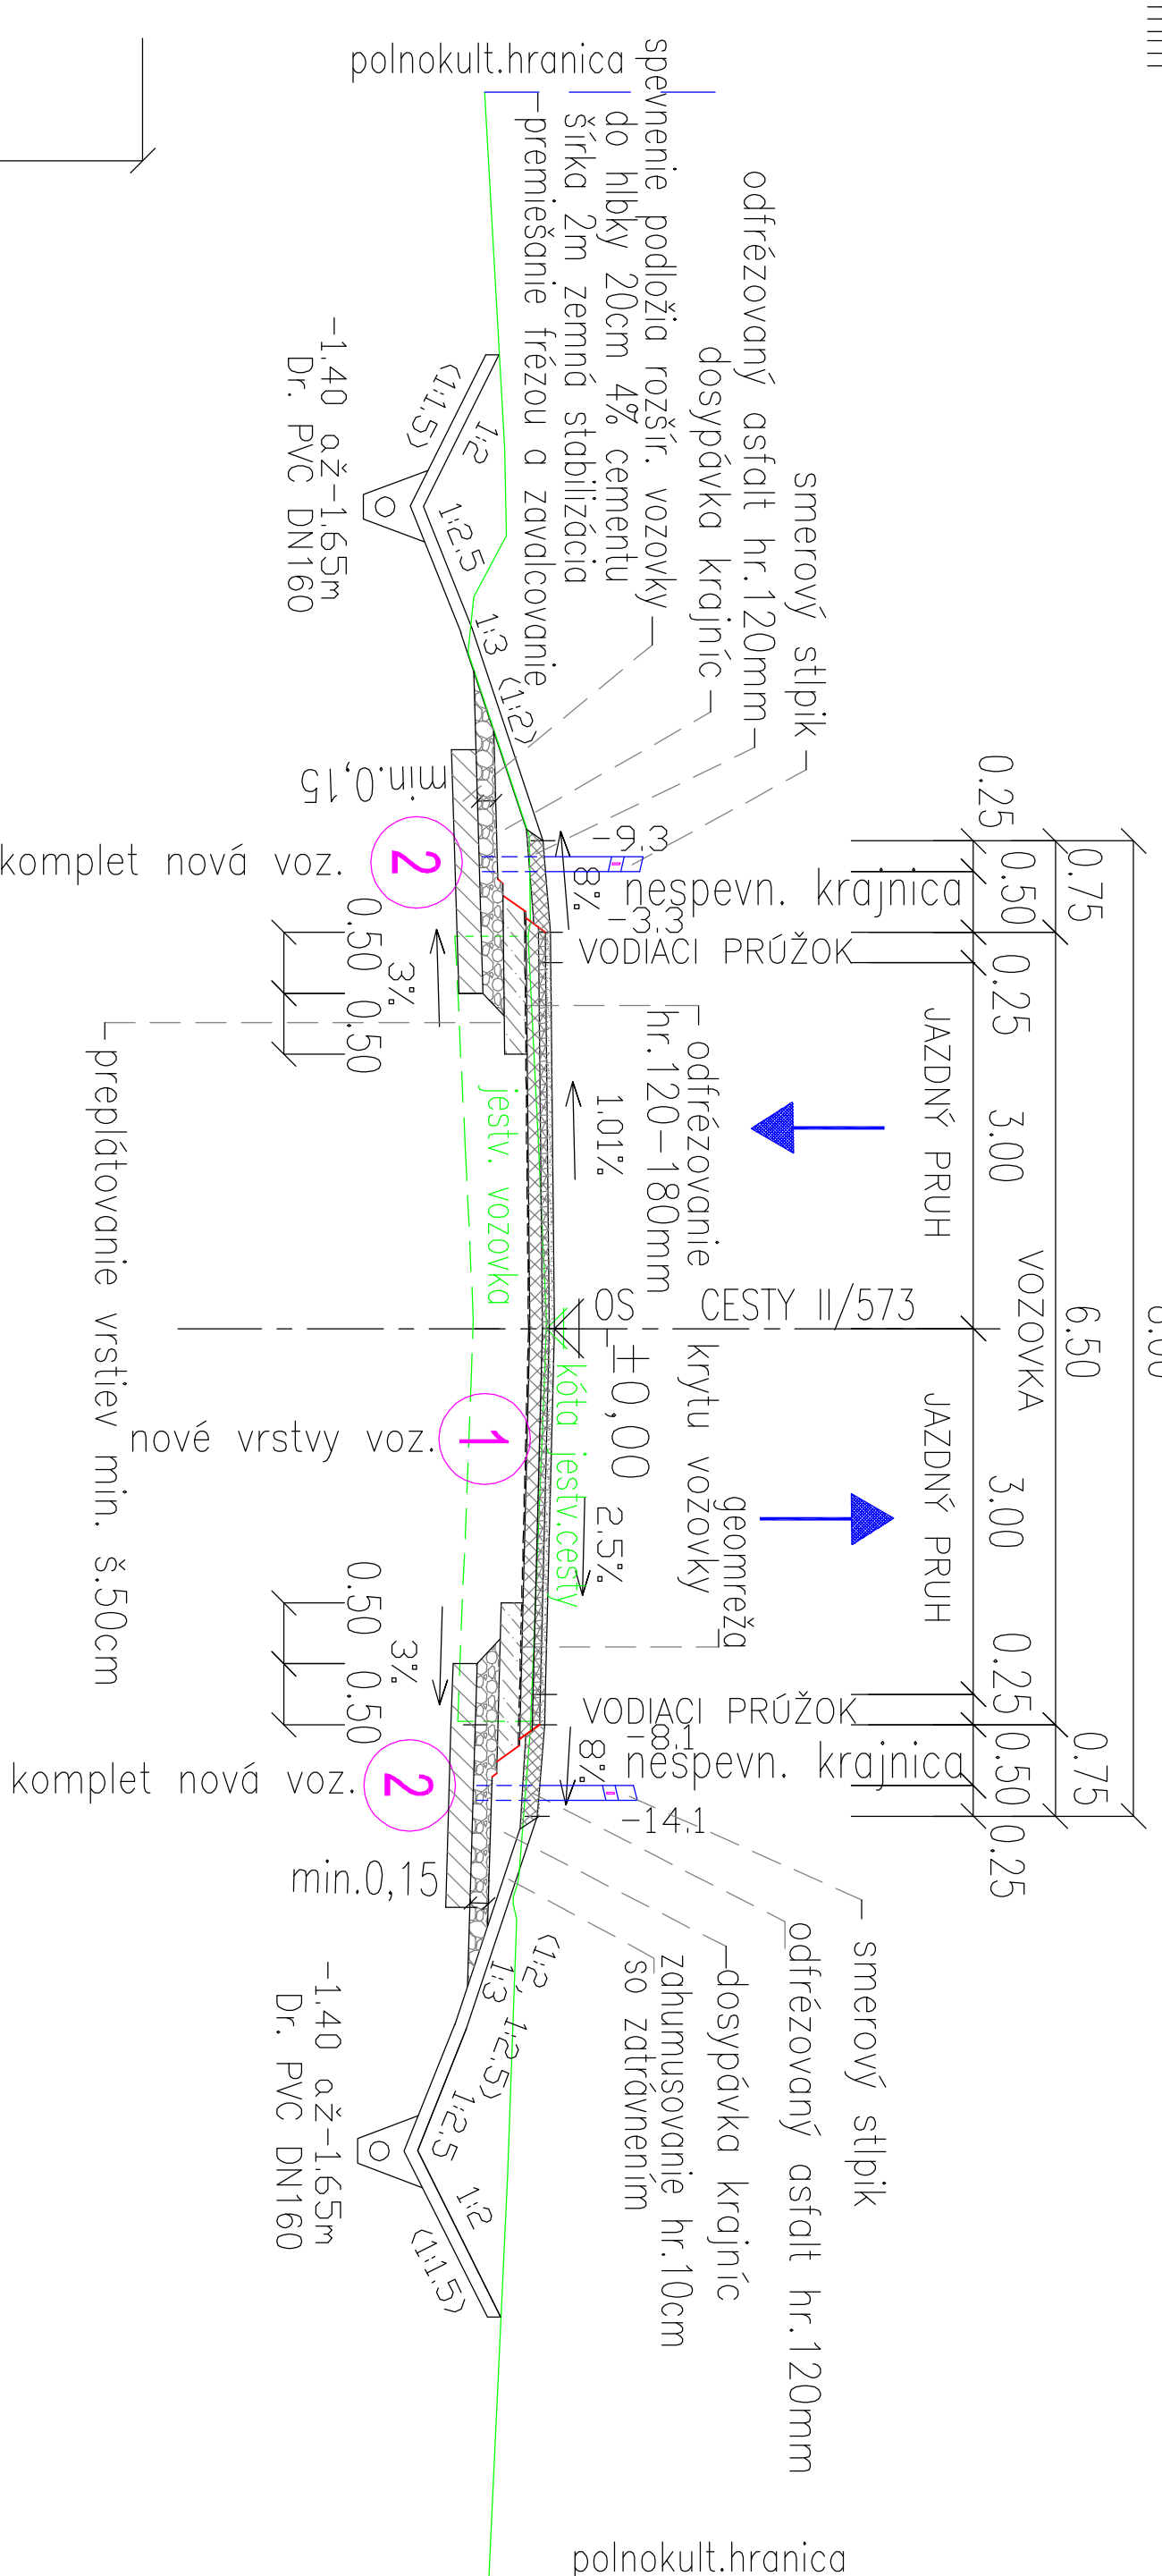

CESTA II/573 (km 8,080)
C7,5/70 modif. v úseku křižovatky
11,56

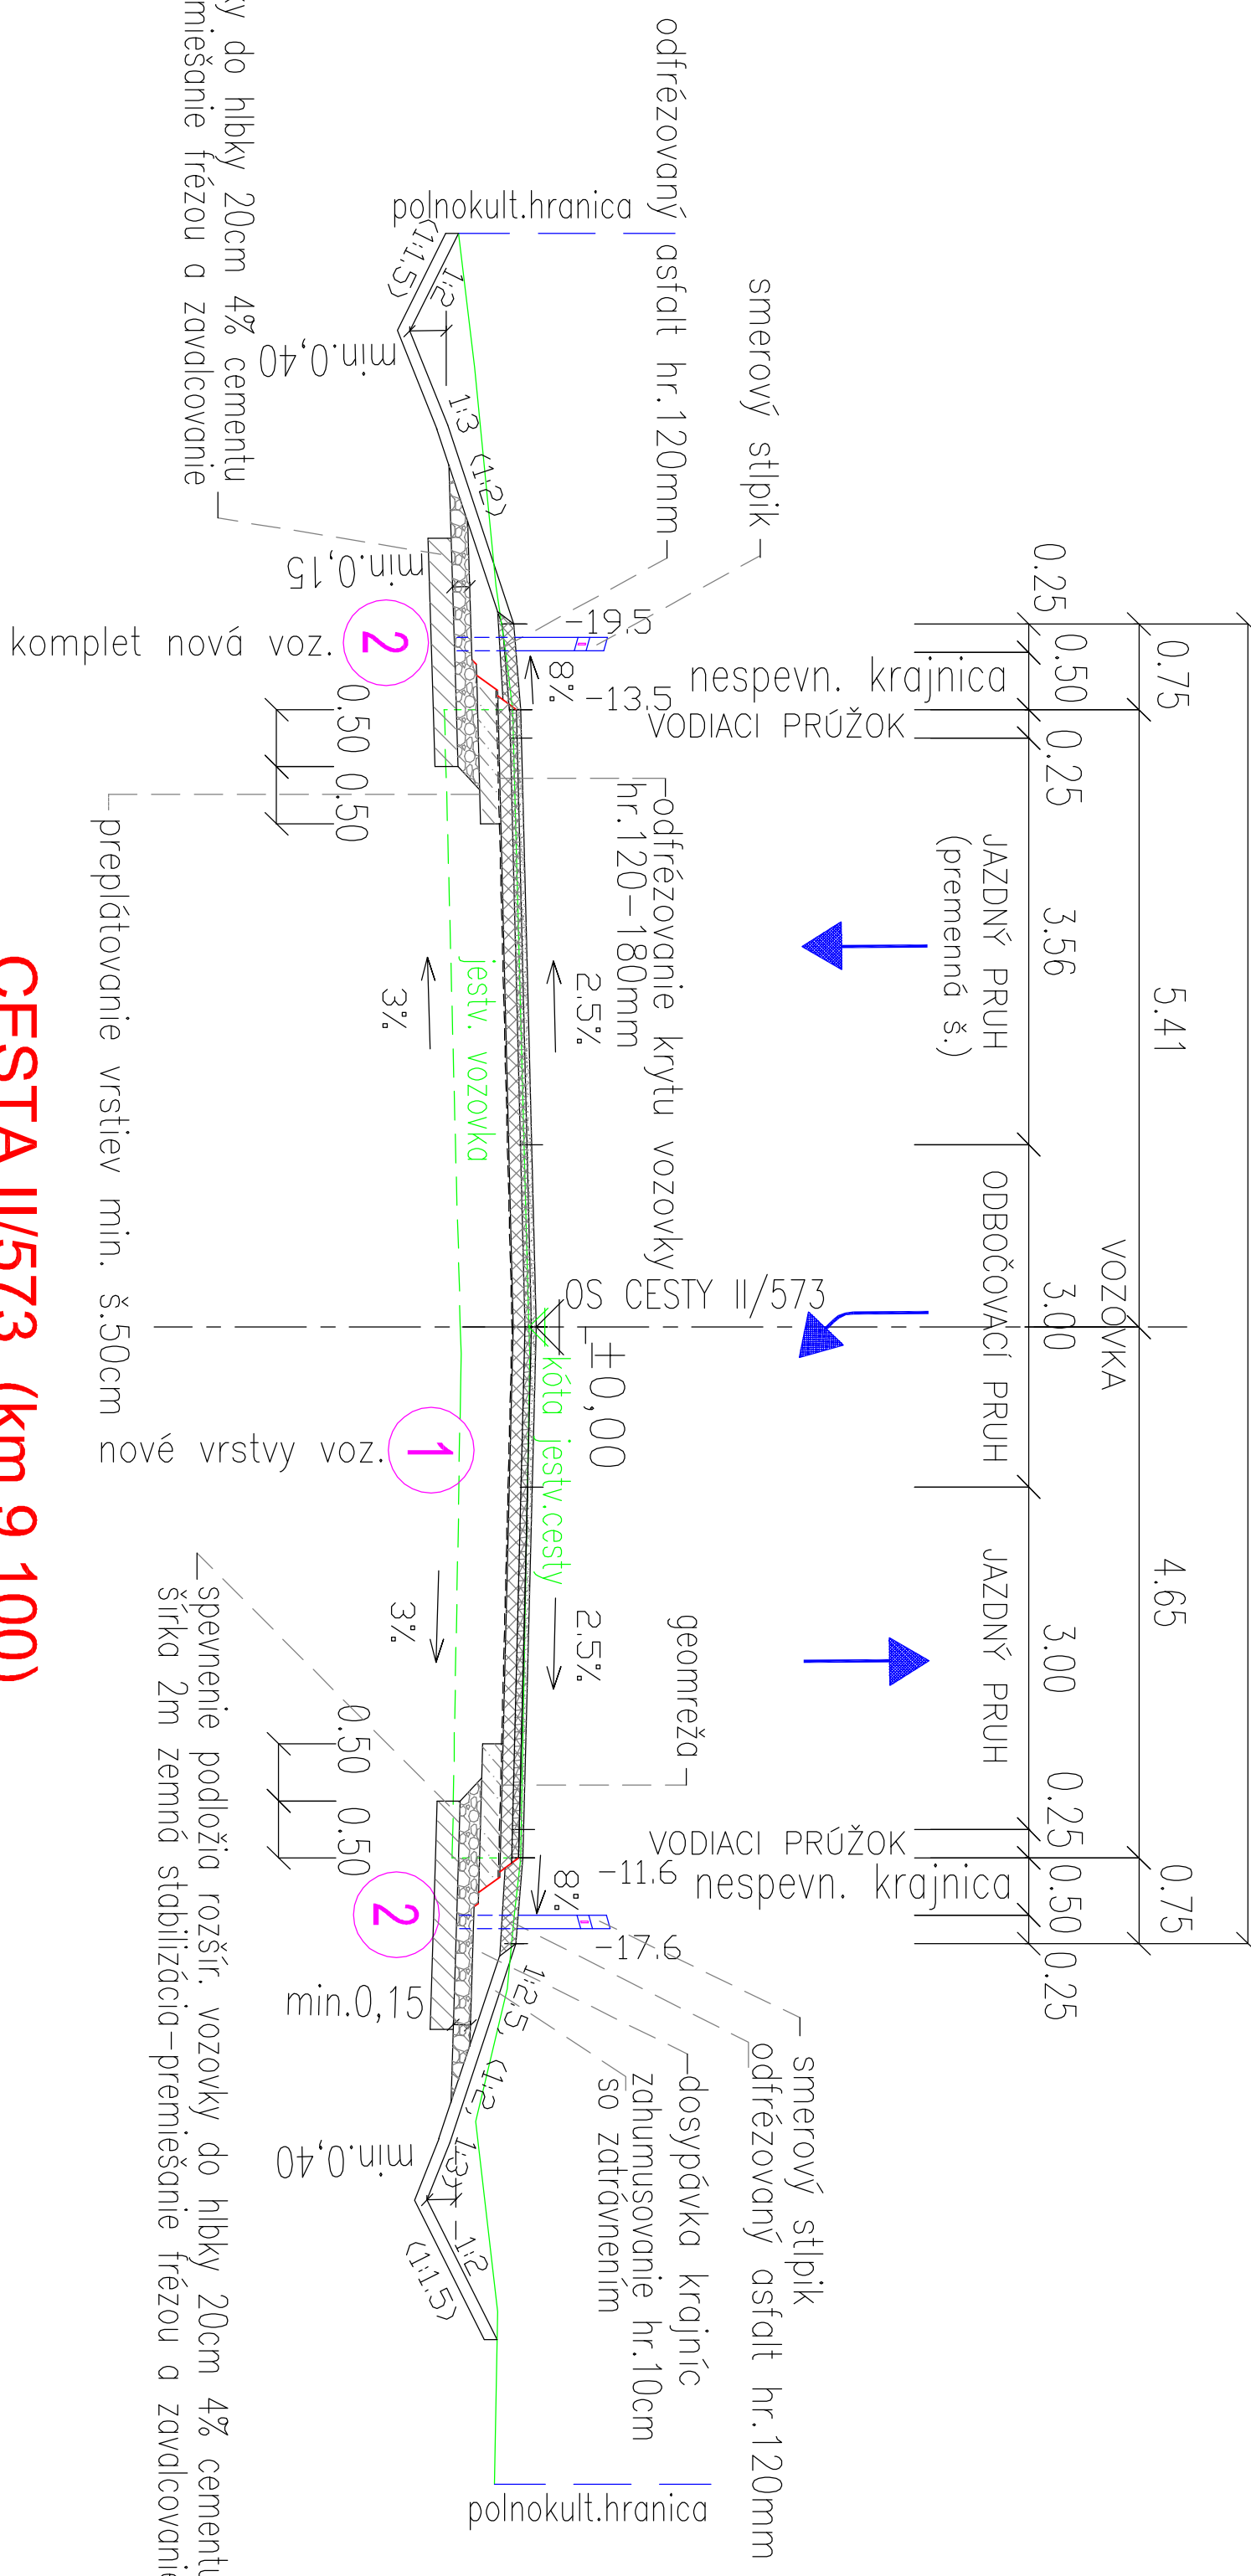

CESTA II/573 (km 9,100)
kateg. C7,5/70 modif.

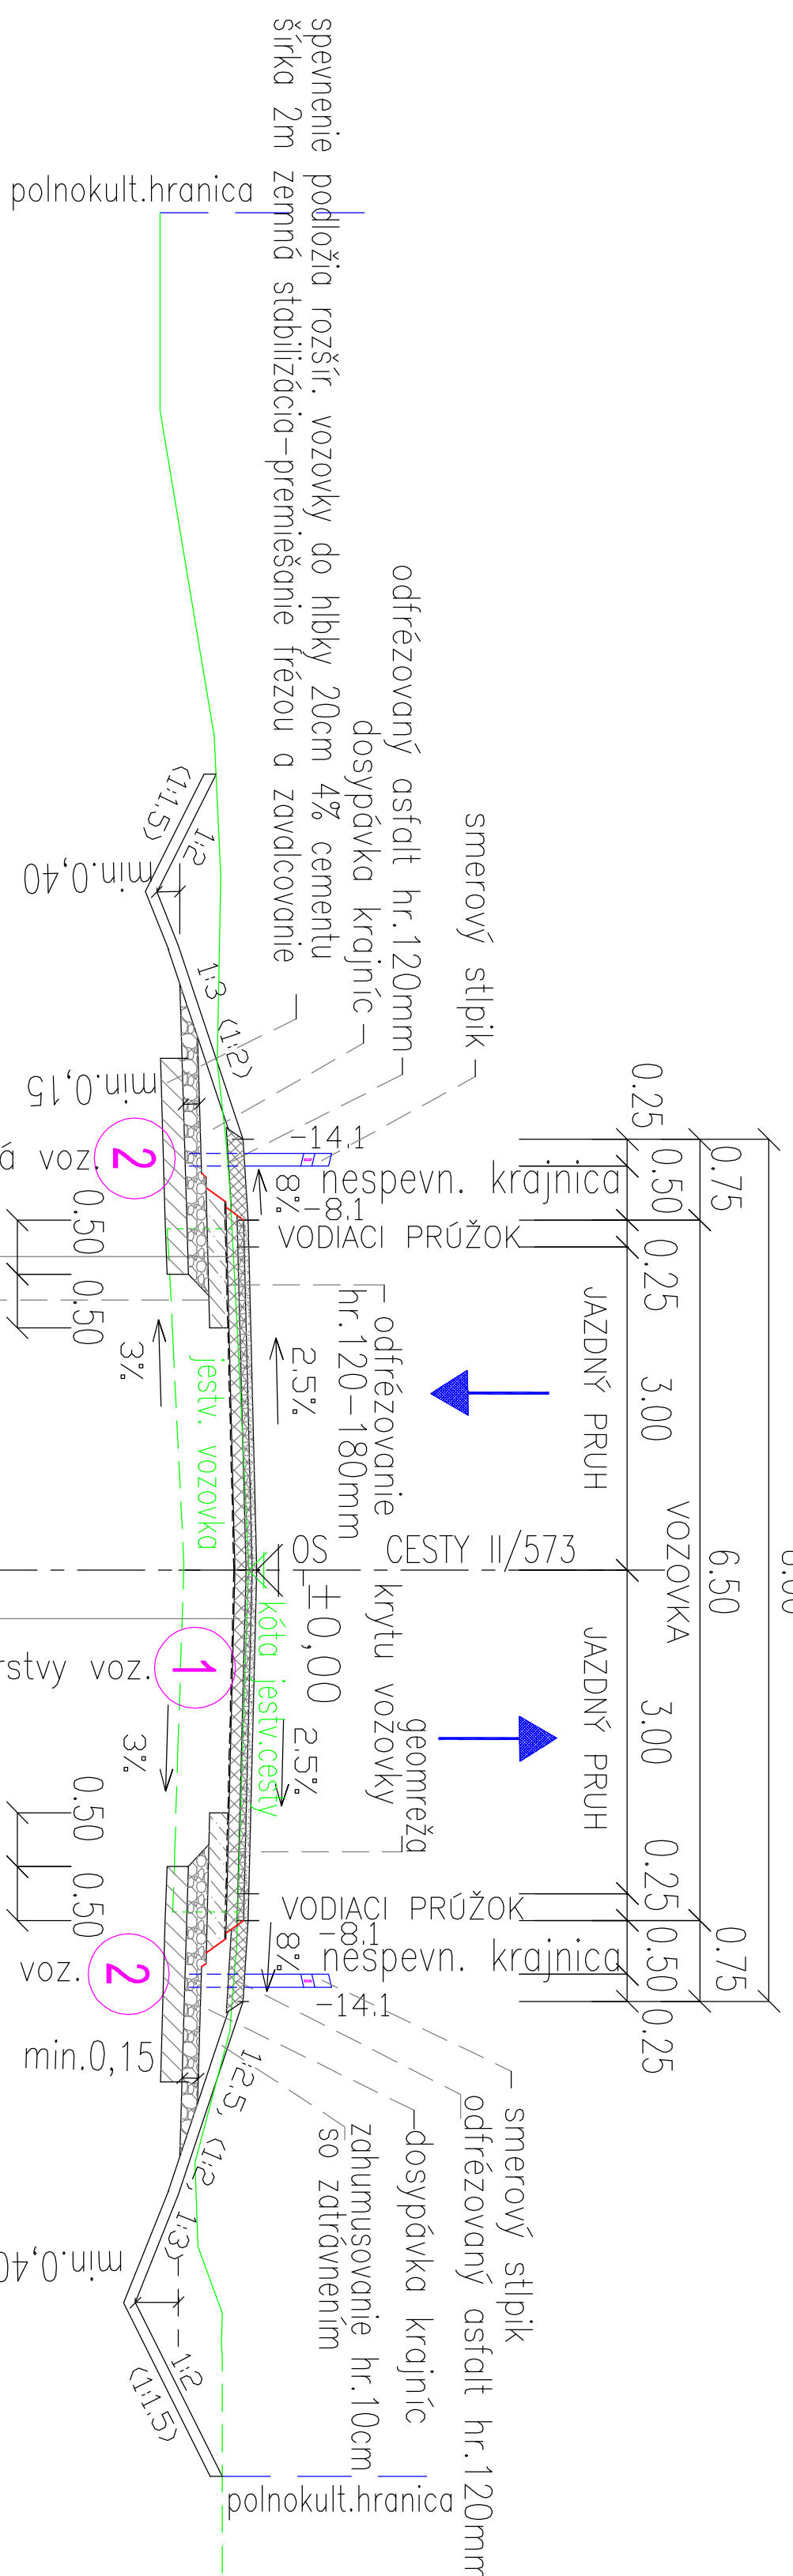

KONŠTRUKCIA VOZOVKY:

[illegible]

ASFALTOVÝ BETÓN / KRYCIA VRSTVA	A ₀ 11 –	40 mm	SIN EN 1310
SPRÁVQACÍ POSTREK MODIF. ASF.	0,5–0,7 kg/m ²		SIN 736129
ASFALTOVÝ BETÓN / LOŽNÁ VRSTVA	A ₀ 1 – 221 mod.	60 mm	SIN EN 1310
SPRÁVQACÍ POSTREK ASFALTOVÝ	0,5–0,7 kg/m ²		SIN 736129
ODALQOVANÉ KAMENNQ HROBQZQNNÉ	A ₀ 22	80–120 mm	SIN EN 1310
SPRÁVQACÍ POSTREK ASFALTOVÝ	0,5–0,7 kg/m ²		SIN 736129
GEOMREŽA NA QELQ ŠÍRKU VOZQVKY			
	SPOLU	180–220 mm	

Súradnicový systém: S-JTSK
Výškový systém: Bpv.

VEDÚCI PROJEKTU:		OBEDNÁVATEĽ PROJEKTU:	
ZODP. PROJEKTANT	PROJEKTANT	TRNAVSKÝ SAMOSPRÁVNÝ KRAJ	
ING. MILAN MUŠAK		Srobnácka 10, 917 01 Trnava č.37 839 901 Tel: 033/5559520 e-mail: gabriel.musakov@trnava-nu.sk	
INVESTOR:	TRNAVSKÝ SAMOSPRÁVNÝ KRAJ, STAROHÁJSKA 10, 917 01 TRNAVA	Projektant: Tel.: 0905/400722 musakov@trnava.sk	
NÁZOV : REKONŠTRUKCIA A MODERNIZÁCIA CESTY II/573			
ÚSEK :	ŠOPORŇA - DLHÁ NAD VÁHOM km 4,850 - 9,400		
NÁZOV VÝKRESU:	VZOROVÉ PRIEČNE REZY		

OBJEDNATEL: PROJEKT: TRNAVSKE SAMOSPRÁVNÉ KRAJ		
STRAŠKA 10, 917 01 Trnava, IČO 37 836 901 (tel.: 033/5559392) e-mail: objedni.nrhk@trnava-wc.sk		
PROJEKTANT: tel.: 0905/30772, musum@bionline.sk		
ZAK. ČÍSLO 04/2017		
DATUM	04/2017	PRIL. Č.:
STUPEN'	RP	5
FORMÁT	4 A4	
MIERKA	1:100	