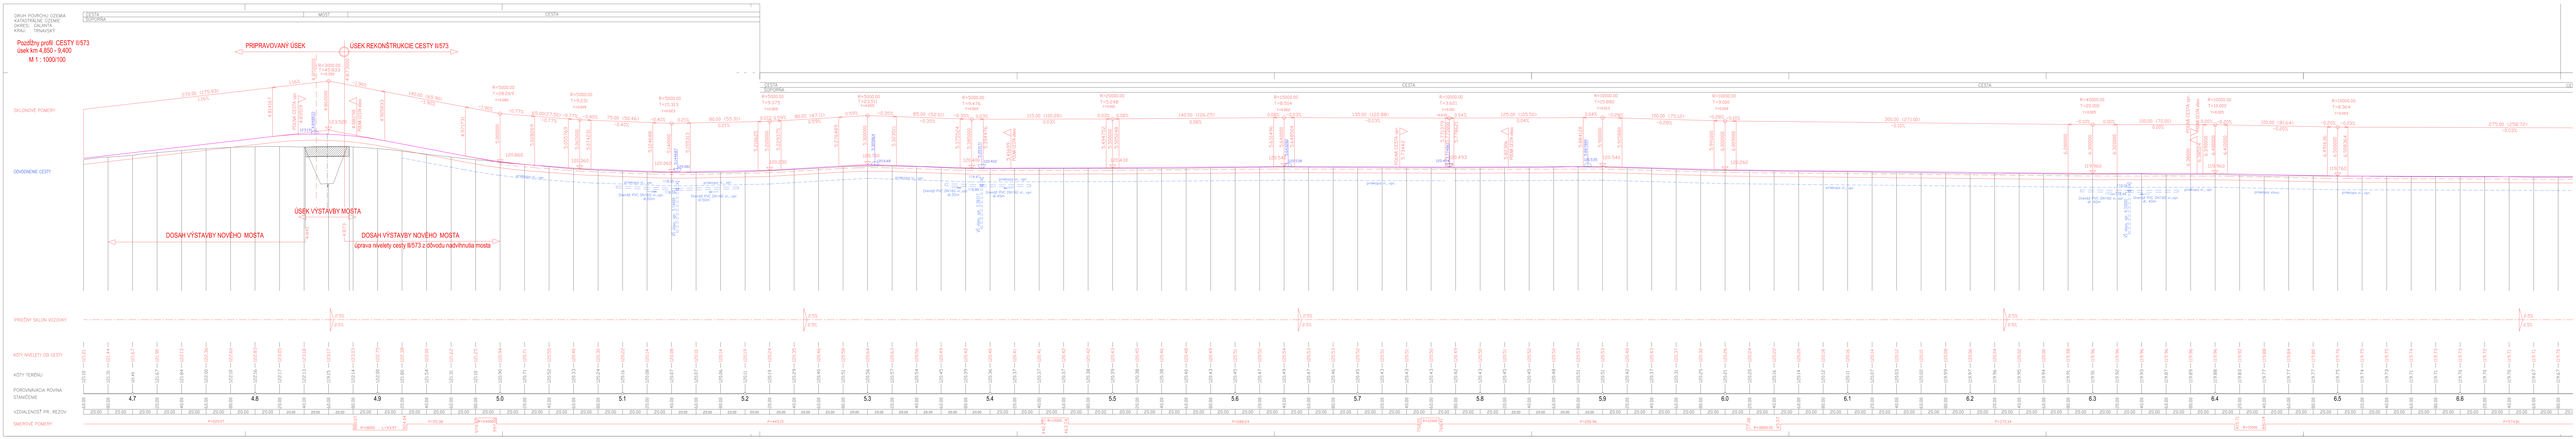

DRUH POMOCNÝ ÚZEMA
KATASTRÁLNÍ ÚZEMÍ
OBEC: ŠPORNÁ
KRAJ: TRNAVSKÝ
Pozdĺžny profil CESTY II/573
úsek km 4.850 - 9.400
M 1 : 1000/100
PRIPRAVOVANÝ ÚSEK
ÚSEK REKONŠTRUKCIE CESTY II/573
SKLONOVÉ POMERY
ODVODNENIE CESTY
ÚSEK VÝSTAVBY MOSTA
DOSAH VÝSTAVBY NOVÉHO MOSTA
DOSAH VÝSTAVBY NOVÉHO MOSTA
úprava nivelety cesty II/573 z dôvodu nadvihnutia mosta
PRIEČNY SKLON VOZOVKY
KÓTY NIVELETY OSI CESTY
KÓTY TERÉNU
POROVNÁVACIA ROVINA STANIČENÍ
VZDALENOSŤ PR. REZOV
SMEROVÉ POMERY