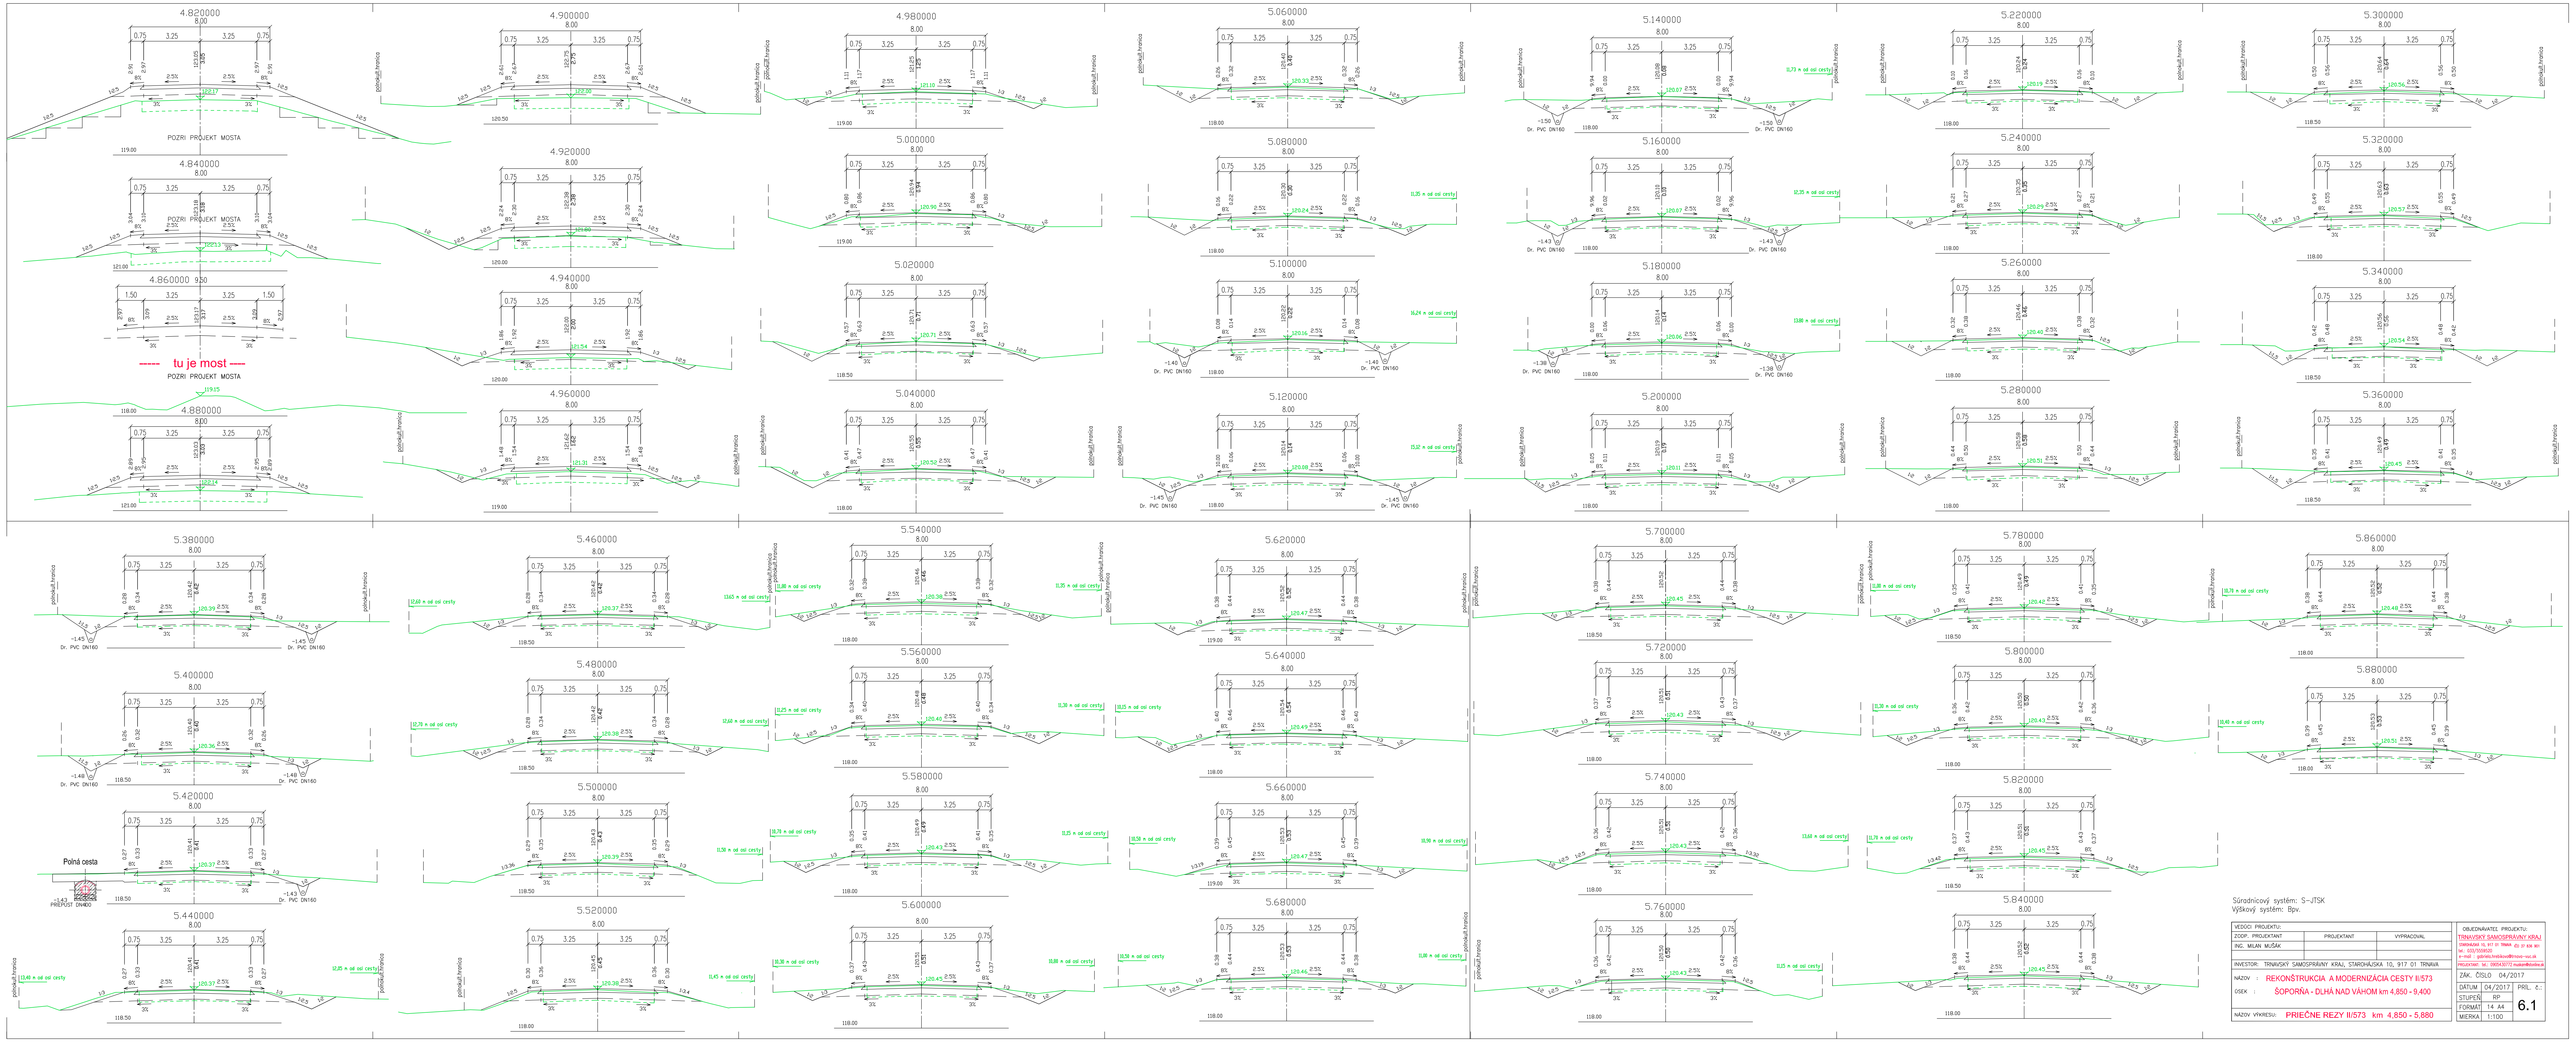

Súradnicový systém: S–JTSK
Výškový systém: Bpv.

VEDOCI PROJEKTU:		
ZODP. PROJEKTANT	PROJEKTANT	VYPRACOVAL
ING. MILAN MUŠÁK		

INVESTOR: TRNAVSKÝ SAMOSPRÁVNY KRAJ, STAROHÁJSKA 10, 917 01 TRNAVA

NÁZOV :	REKONŠTRUKCIA A MODERNIZÁCIA CESTY II/573
ÚSEK :	ŠOPORŇA - DLHÁ NAD VÁHOM km 4,850 - 9,400
NÁZOV VÝKRESU:	PRIEČNE REZY II/573 km 4,850 - 5,880

OBJEDNÁVATEL PROJEKTU:
TRNAVSKÝ SAMOSPRÁVNY KRAJ
ZÁKLADNÁ 10, 917 01 TRNAVA (Č) 37 ZA 801
tel.: 033/5500500
e-mail: gabriela.hrabiova@trnavsky.sk
PROJEKTANT: tel.: 0905432172 mulan@tuzaba.sk

ZÁK. ČÍSLO	04/2017	
DÁTUM	04/2017	PRIL. č.:
STUPEŇ	RP	6.1
FORMÁT	14 A4	
MIERKA	1:100	