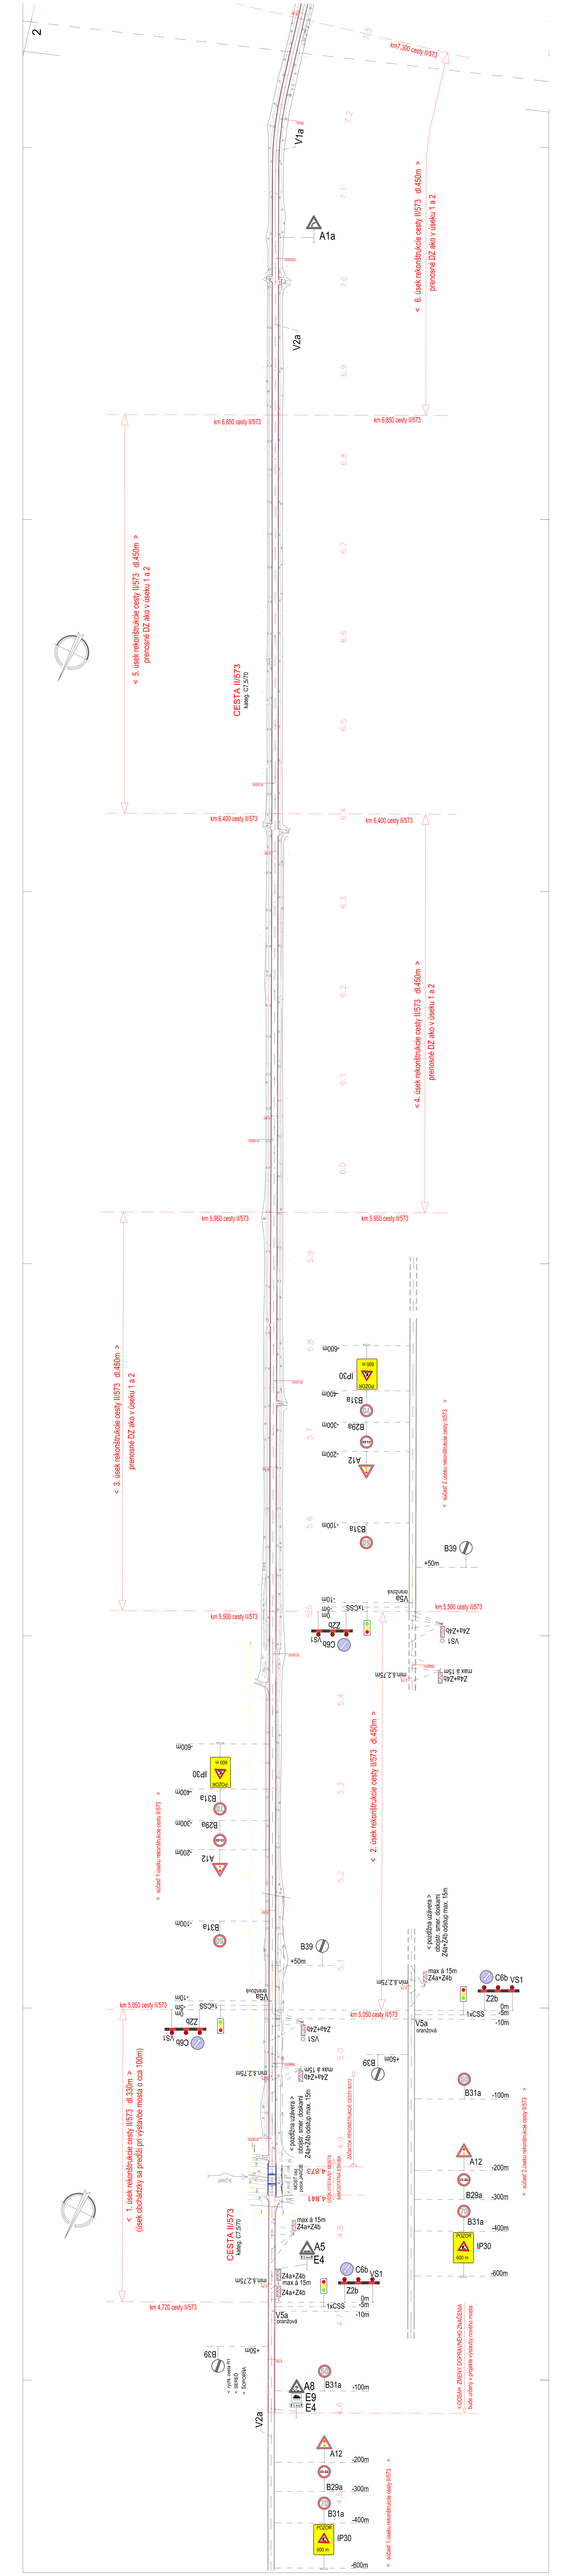
km7,300 cesty II/573
km 6,850 cesty II/573
km 6,400 cesty II/573
km 5,950 cesty II/573
km 5,500 cesty II/573
km 5,050 cesty II/573
km 4,720 cesty II/573
CESTA II/573
kategy C7,5/70
< 1. úsek rekonštrukcie cesty II/573 dl.330m >
(úsek dočasnej sa predaj pri výstavbe mosta o cca 100m)
< 2. úsek rekonštrukcie cesty II/573 dl.450m >
< 3. úsek rekonštrukcie cesty II/573 dl.450m >
prenosné DZ ako v úseku 1 a 2
< 4. úsek rekonštrukcie cesty II/573 dl.450m >
prenosné DZ ako v úseku 1 a 2
< 5. úsek rekonštrukcie cesty II/573 dl.450m >
prenosné DZ ako v úseku 1 a 2
< 6. úsek rekonštrukcie cesty II/573 dl.450m >
prenosné DZ ako v úseku 1 a 2
< križatel' 1.úseku rekonštrukcie cesty II/573 >
< križatel' 2.úseku rekonštrukcie cesty II/573 >
< križatel' 3.úseku rekonštrukcie cesty II/573 >
V1a
V2a
A1a
V5a
VS1
Z2b
C6b
B39
B31a
B29a
A12
IP30
A5
E4
A8
E9
B31a
Z4a+Z4b
max ā 15m
max ā 7,5m
max ā 2,75m
+50m
-10m
-100m
-200m
-300m
-400m
-600m
< ODBOČKA ZBERNÁ ODPRAVNÁ/ZACHYTNÁ
kvôli úniku z prípadnej výstavby mostu >