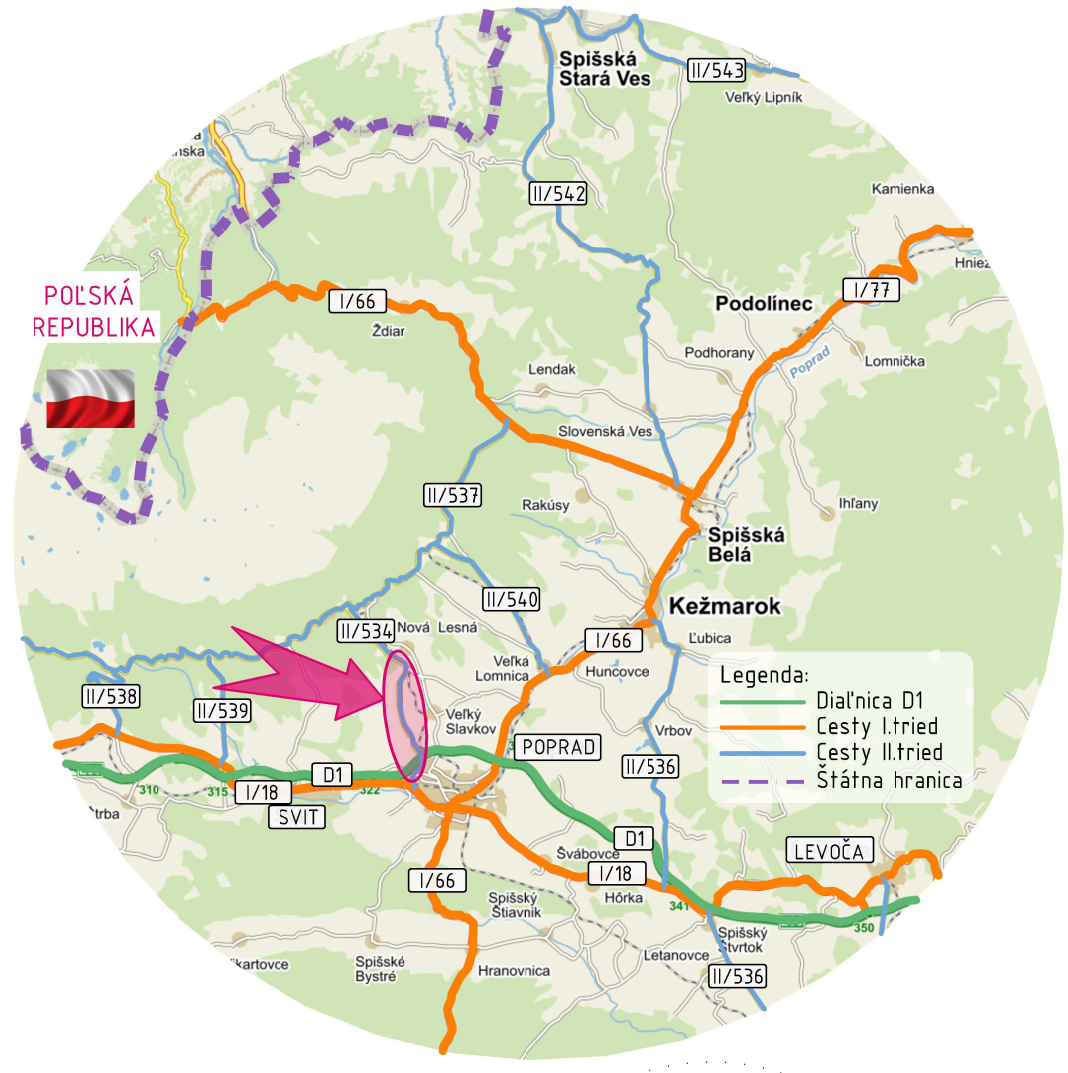

II.ETAPA
B1

VYPRACOVAL ING. A. SZÉKELYOVÁ	ZODP. RIEŠITEL ING. J. PARIĽAK	HL.INŽ.PROJEKTU ING. J. PARIĽAK	DOPRAVOPROJEKT DOPRAVOPROJEKT a.s. BRATISLAVA DIVÍZIA PREŠOV 080 01 Prešov, Jarkova 14
KONTROLOVAL Ing. DUŠAN SKUBAN	OKRES STAVBY POPRAD		
OBJEDNÁVATEĽ PREŠOVSKÝ SAMOSPRÁVNY KRAJ,Námestie mieru 2, 080 01 Prešov			

II/534 Poprad - Starý Smokovec	STUPEŇ DRS	FORMÁT 2xA4
	DÁTUM 05.2016	Č. ZÁK. 9018-00
	MIERKA 1:50 000	Č. ARCH. 1 464
Prehľadná situácia	Č. VÝKRESU	Č. SÚPRAVY