


JEDNODUCHÝ BETÓNOVÝ STOŽIAR PŘECHODOV PRE CHODCOV VRÁTANE 2m VÝLOŽNIKA – TYP B

JB 9/6kN + V1T–S–20–220

(M 1:25)

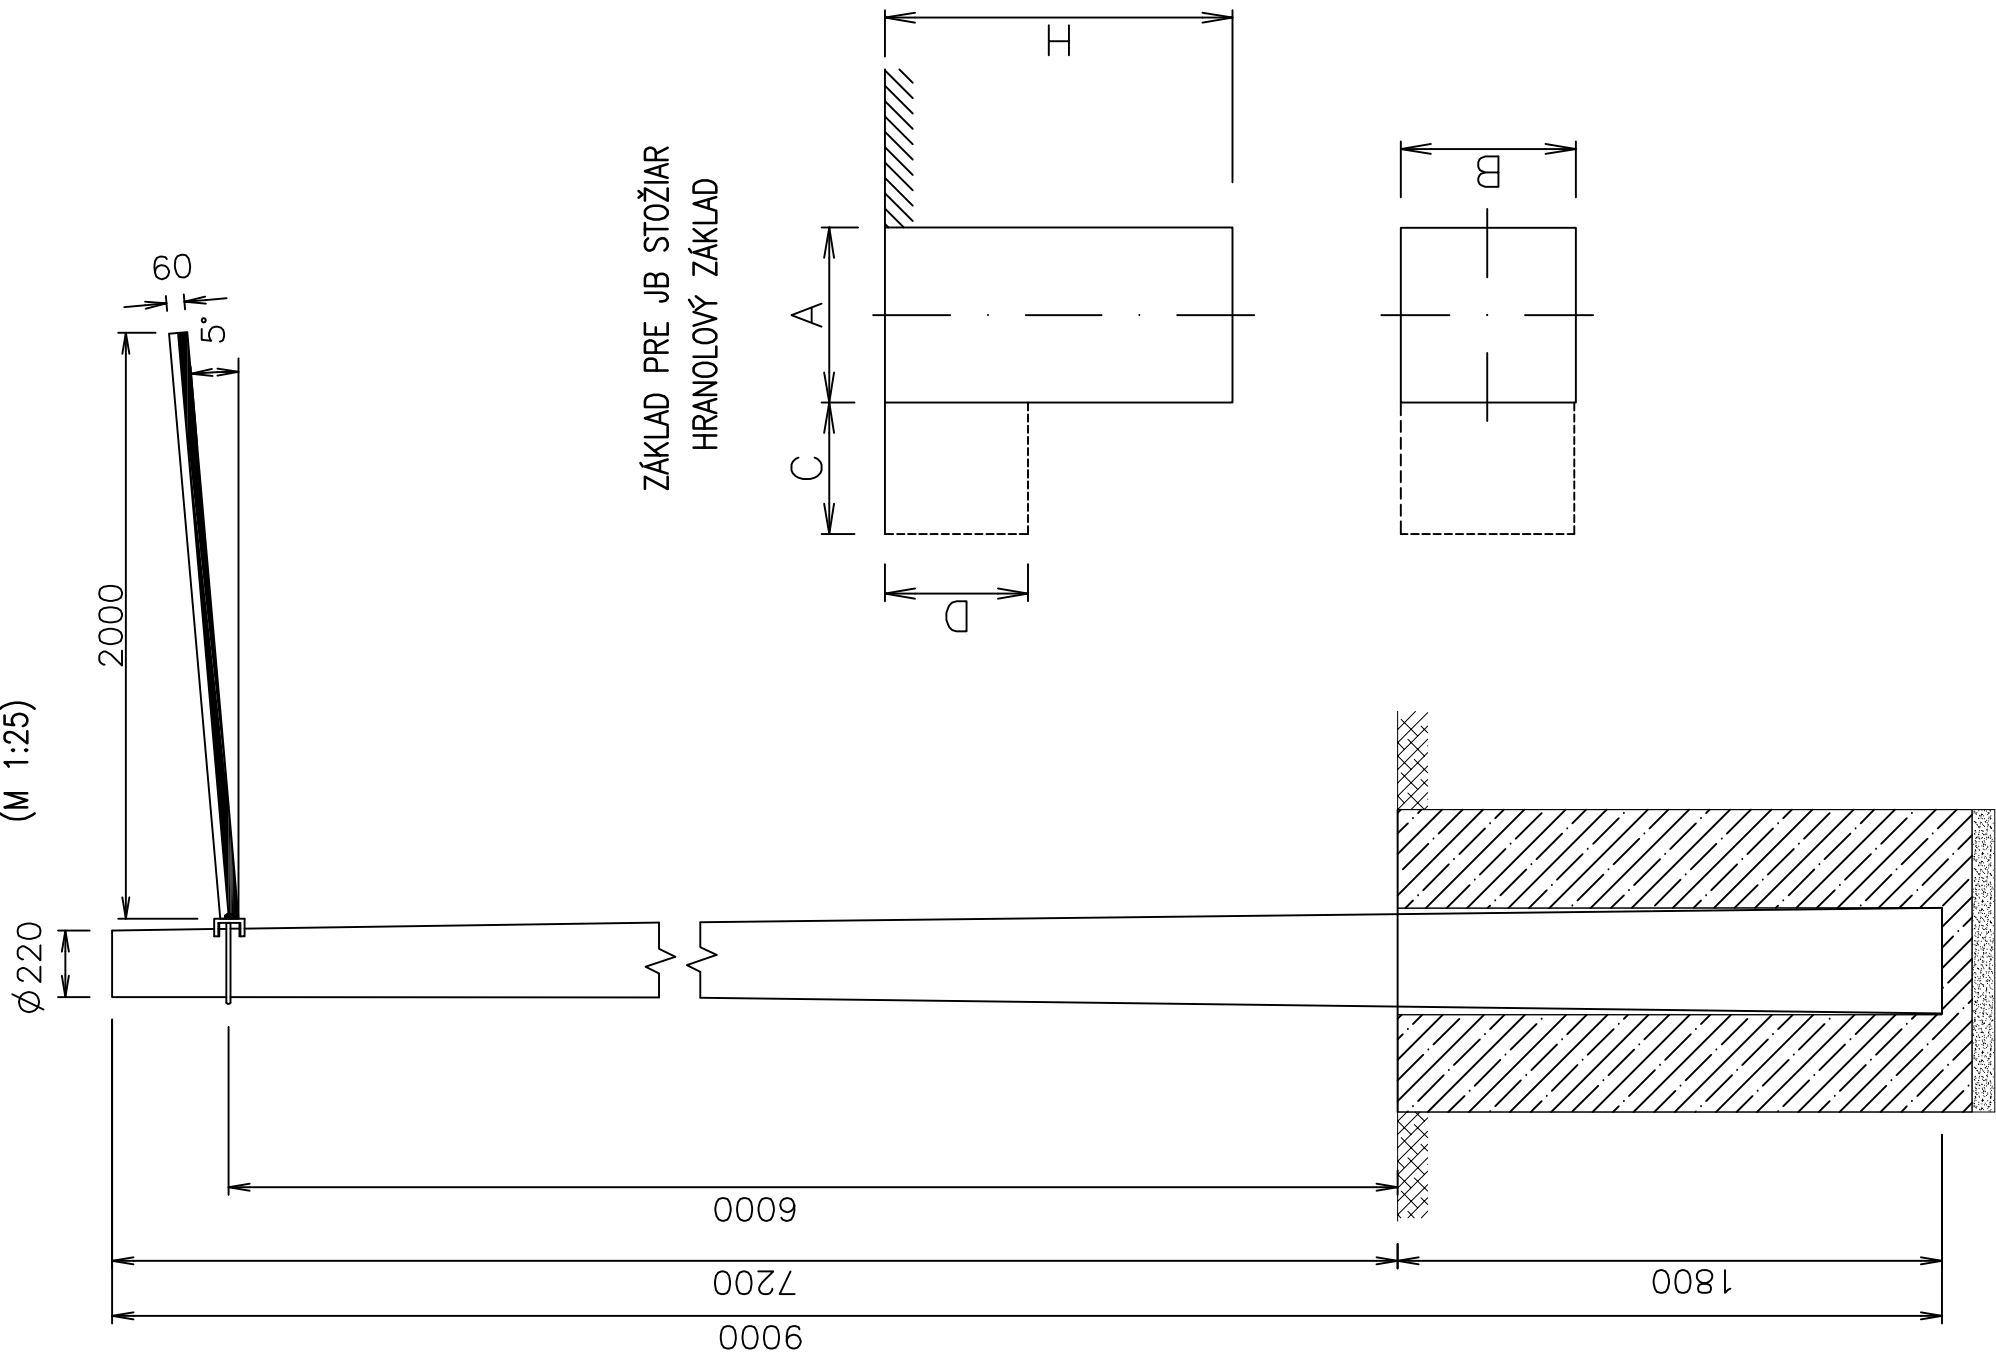


ZÁKLAD PRE JB STOŽIAR  
HRANOLOVÝ ZÁKLAD

JEDNODUCHÝ BETÓNOVÝ STOŽIAR 9/6kN VRÁTANE 2m VÝLOŽNIKA – TYP B

JB 9/6kN + V1T–S–20–220

(M 1:25)

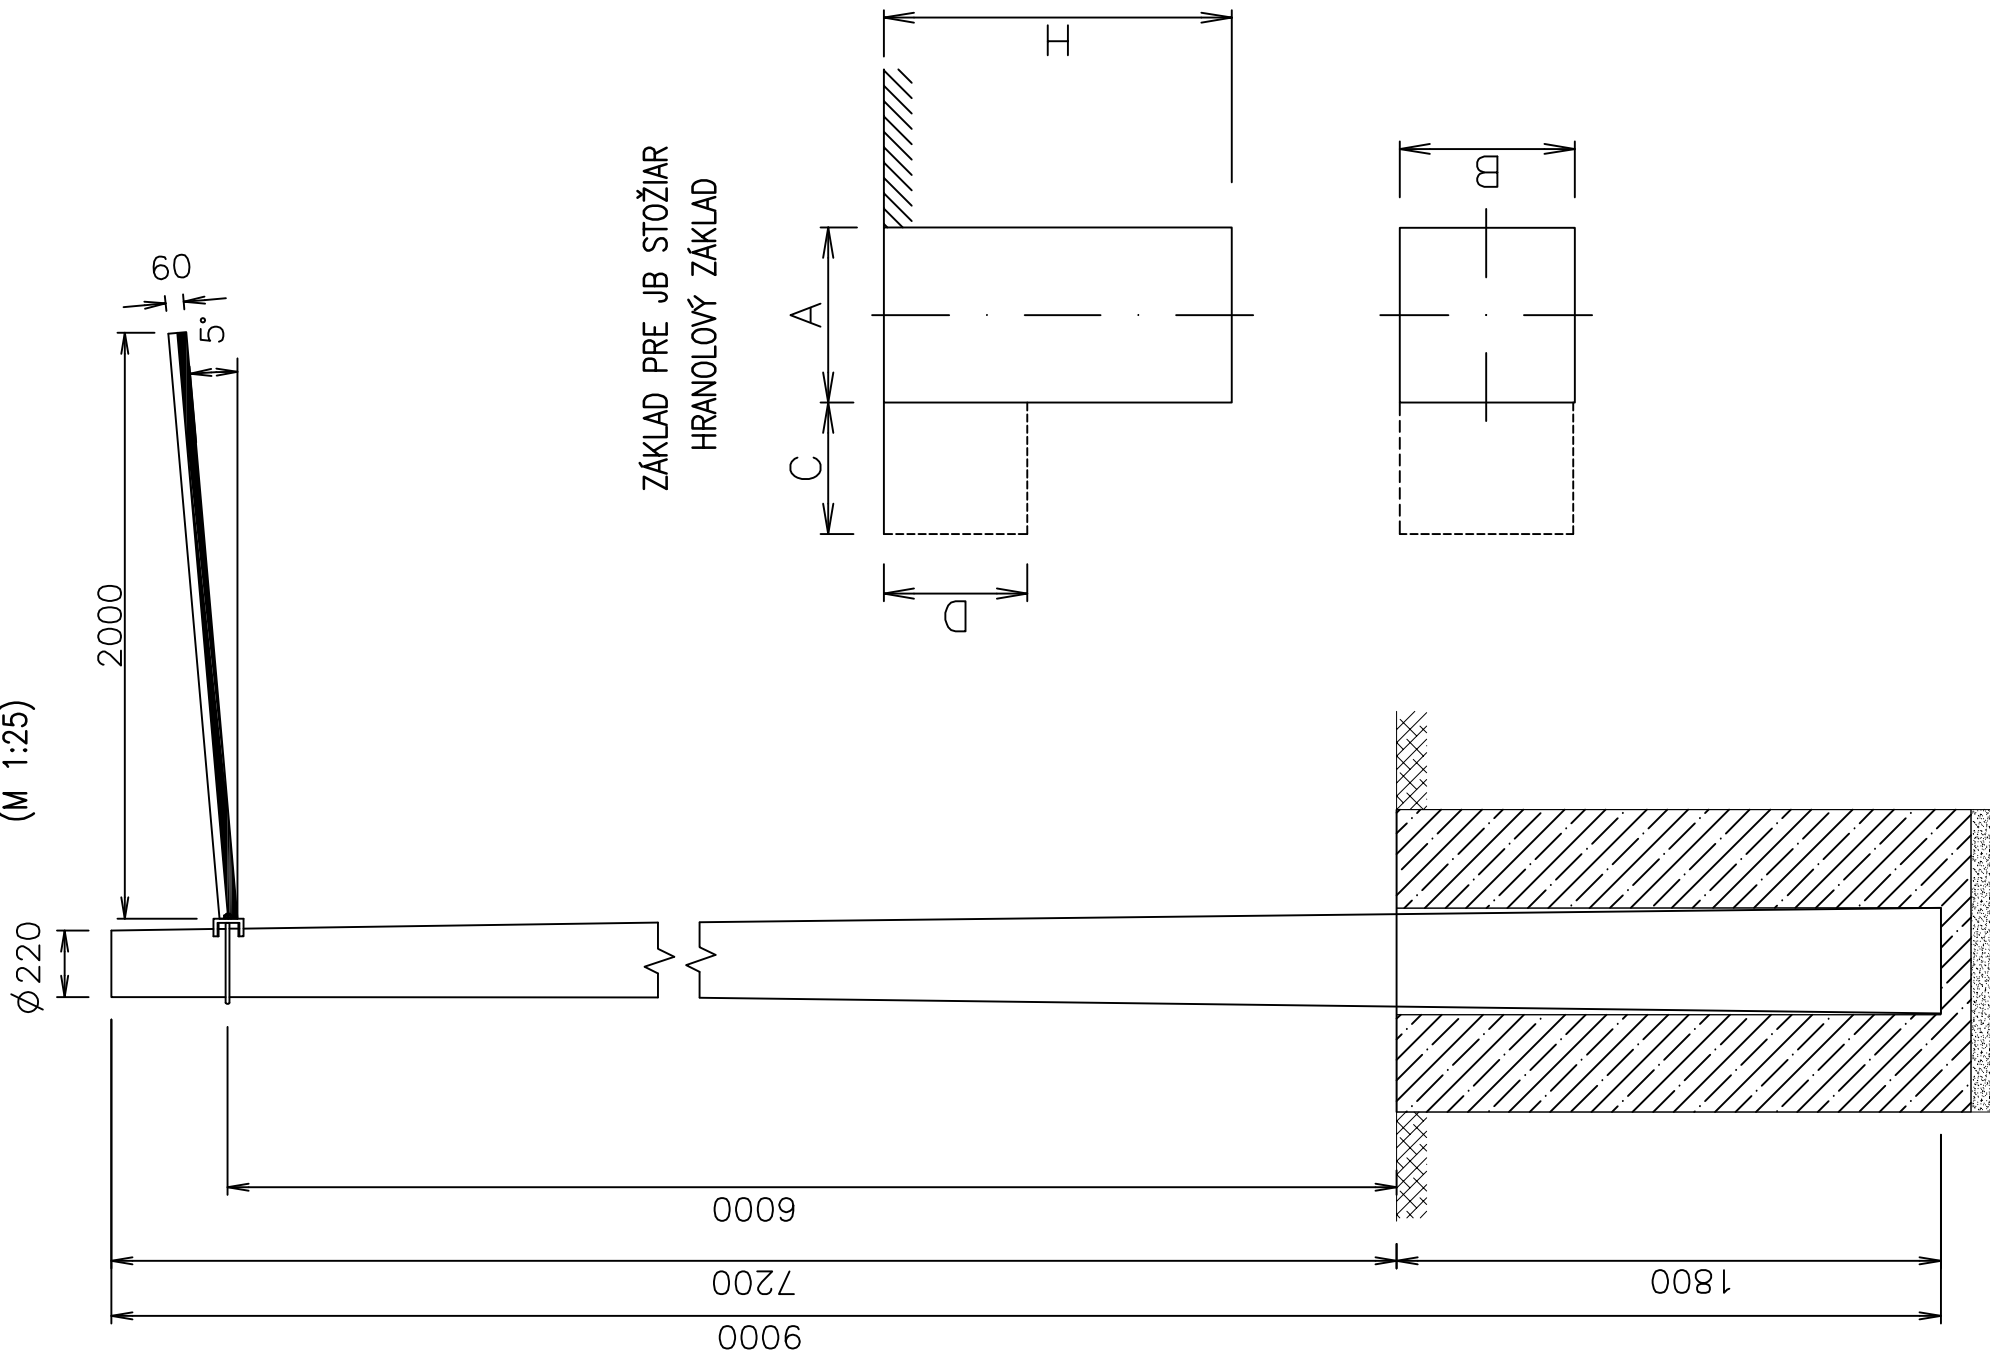


ZÁKLAD PRE JB STOŽIAR  
HRANOLOVÝ ZÁKLAD

OSVETLOVACÍ STOŽIAR PŘECHODOV PRE CHODCOV VRÁTANE 3m VÝLOŽNIKA – TYP A

OSUD–OP–06 + VUD 30–1–OP

(M 1:25)

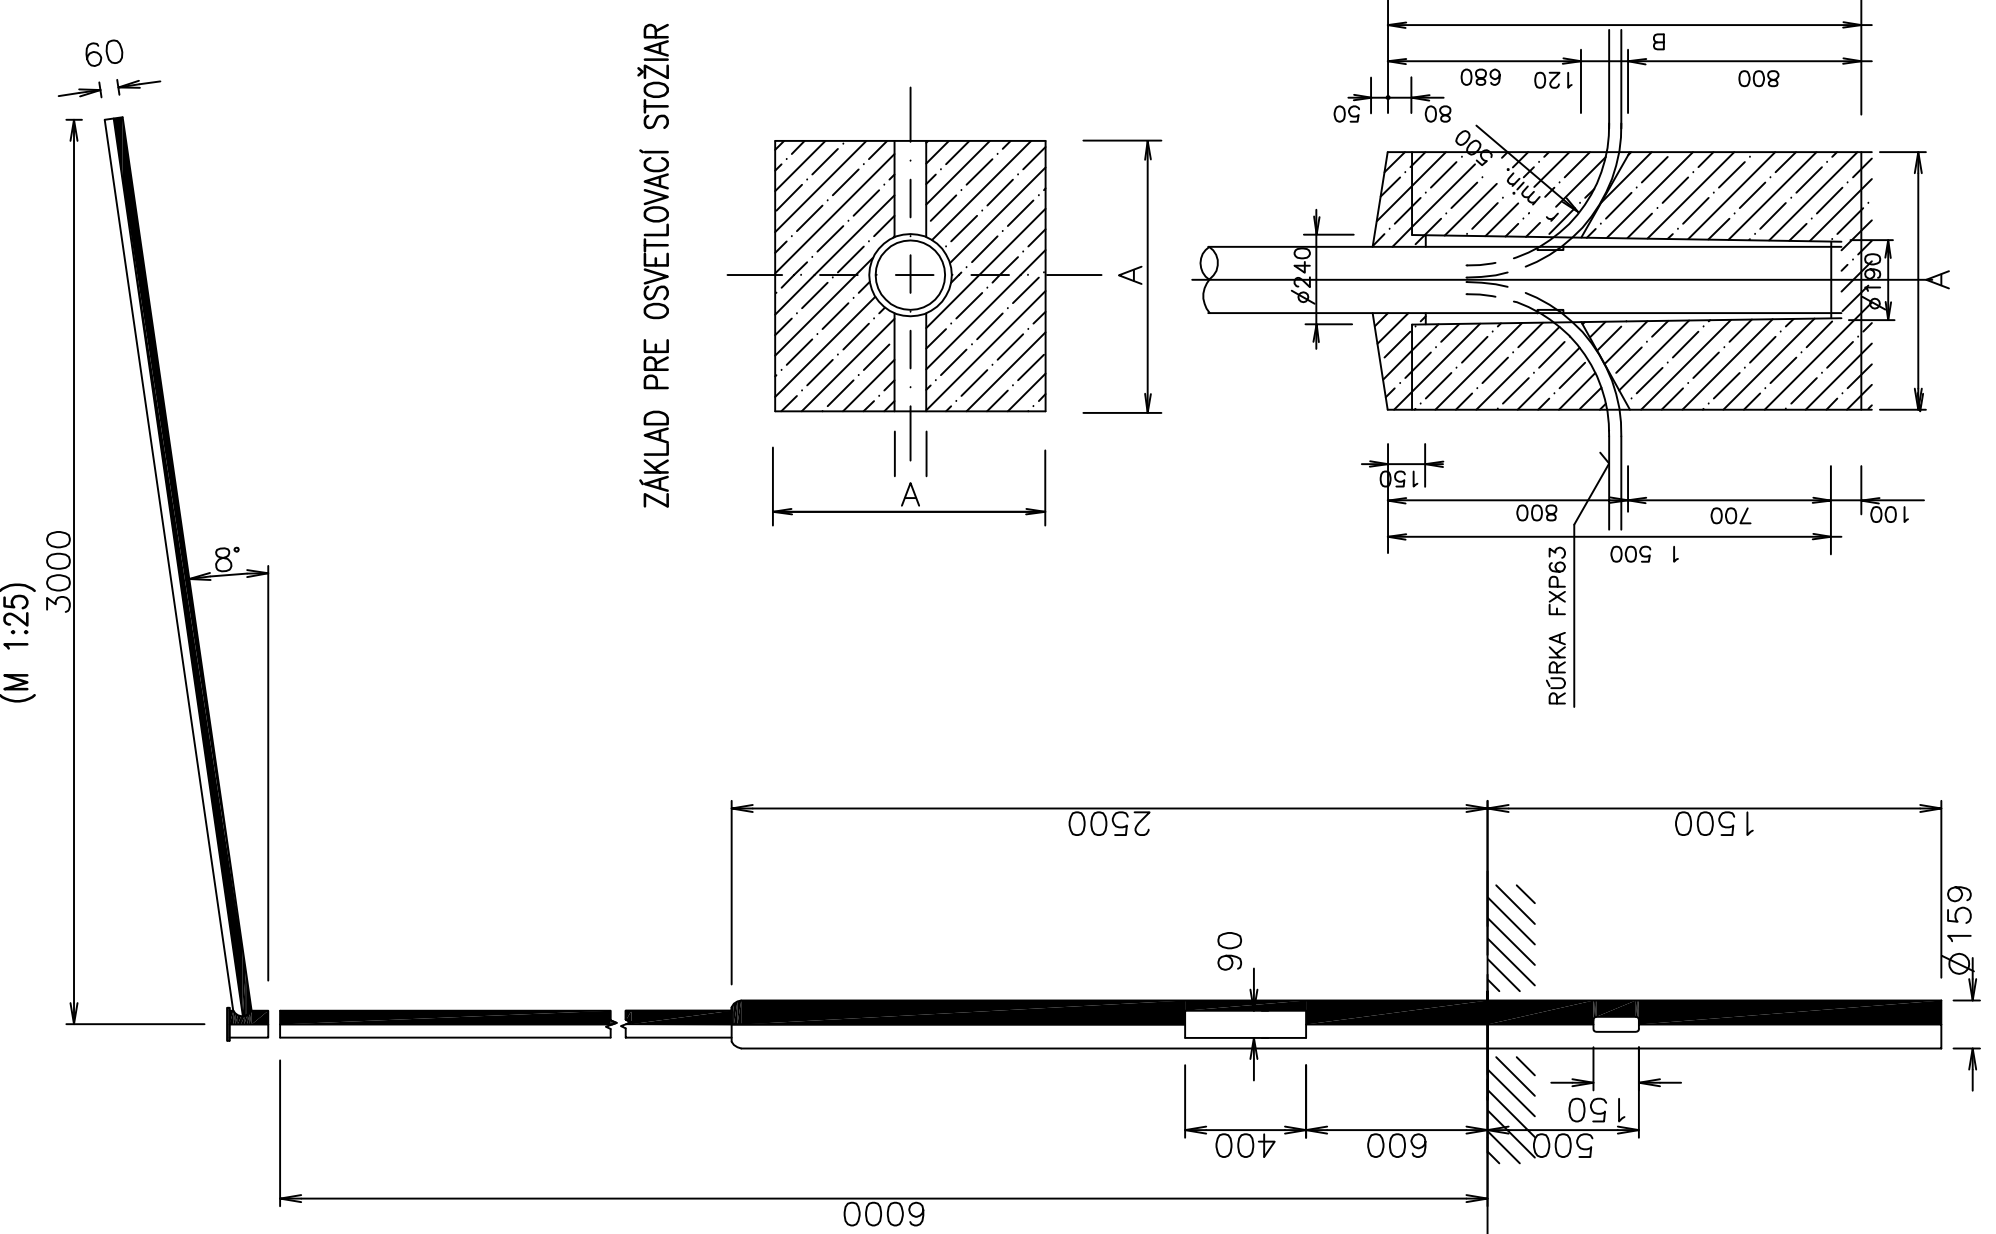


ZÁKLAD PRE OSVETLOVACÍ STOŽIAR

OSVETLOVACÍ STOŽIAR PŘECHODOV PRE CHODCOV VRÁTANE 3m VÝLOŽNIKA – TYP A

OSUD–OP–06 + VUD 30–1–OP


(M 1:25)

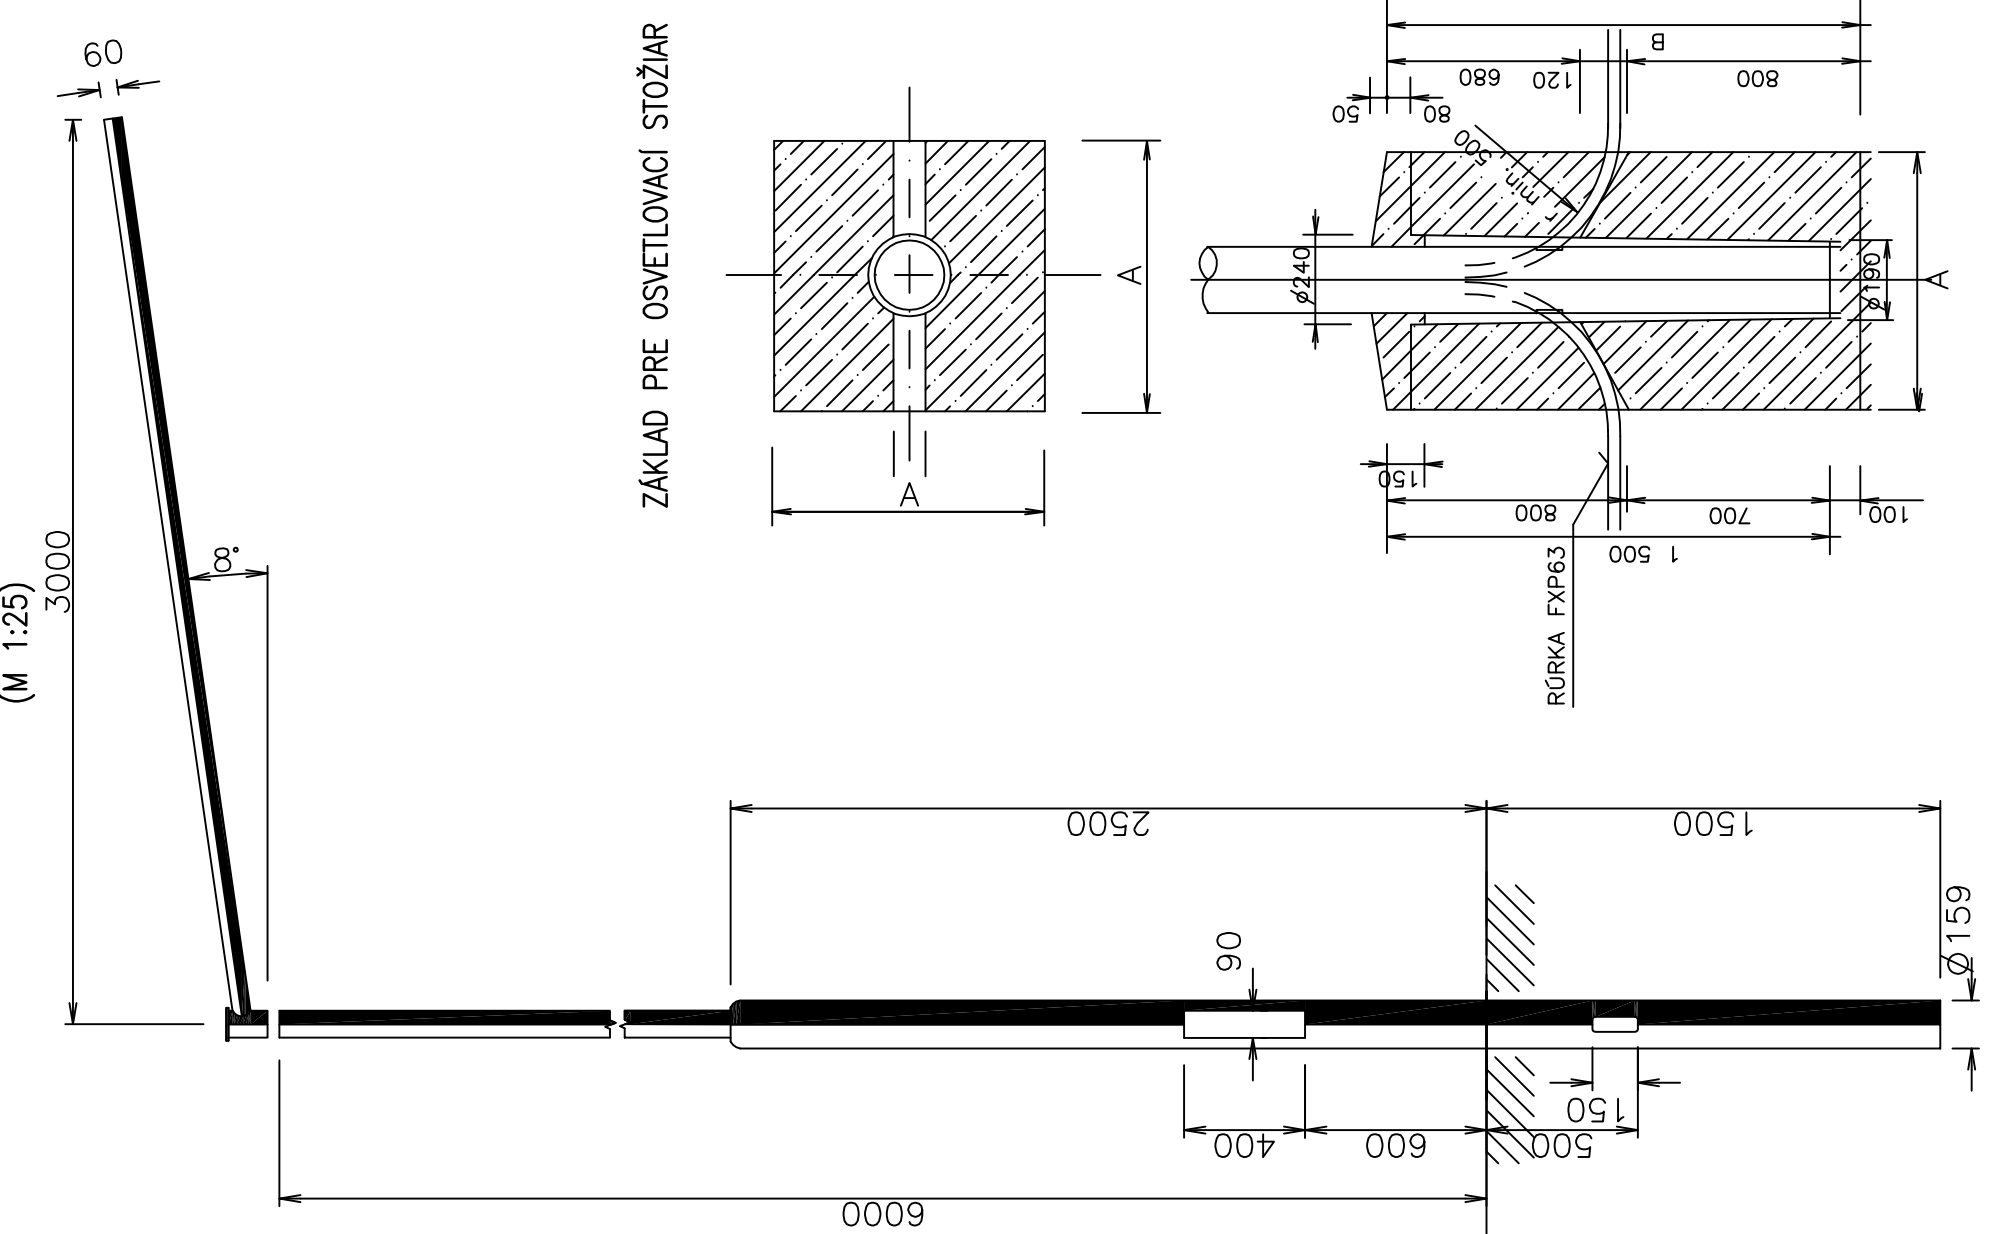

ZÁKLAD PRE OSVETLOVACÍ STOŽIAR

POUŽITÉ SVIETIDLO:

BGP623/68xled, 17550lm, 154W

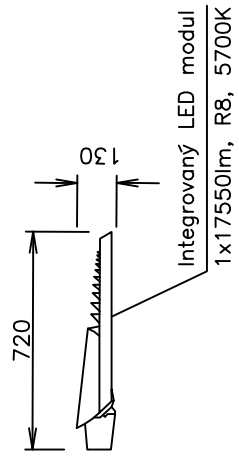

BETÓNOVÝ ZÁKLAD

TYP A	
A (m)	0,7
B (m)	1,5
VÝKOP (m3)	1,1
BETONÁŽ (m3)	0,75
RÚRKA FXP63 (m)	2,0
VYLOŽENIE (m)	3,0

TYP B		Hlavné rozmery (m)				JEDNOTKOVÉ MNOŽSTVIA (m³)			
JB STOŽIAR 9/6kN	H	A	B	C	D	Výkop	Betón	Zložoz	Obráz
Celková výška 9m	1,8	1,0	1,0	0,4	0,9	2,16	1,63	0,36	1,63

POZNÁMKA

- PRE BETÓNOVÝ ZÁKLAD POUŽIŤ BETÓN C 30/37–XD2, XF4(PP)(SK)CI 0,4
- PRI OHÝBANÍ KABLOV JE POTREBNÉ DODRŽAŤ PREDPISANÝ POLOMER PODLA
- TECHNICKÝCH PODMIENOK VÝROBCU A STN 33 2000–5–52

SO 622

A		B		C		MN		MO		MP		
PEČATKA:	