KATASTER
DRUH POVRCHU
VZDIALENOSŤ SMEROVÝCH LOMOV
OZNAČENIE VRCHOLOVÝCH BODOV

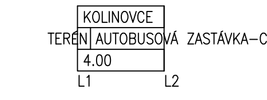

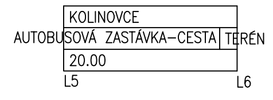

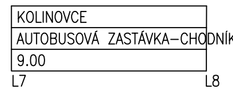

VYSVETLIVKY

- ZAČIATOK, KONIEC CHRÁNIČKY
- ČUCHAČKA V NADZEMNOM VYHOTOVENÍ
- ČUCHAČKA V PODZEMNOM VYHOTOVENÍ
- = OSADENIE POLENEJ PE CHRÁNIČKY NA JESTV. PE POTRUBIE

POZNÁMKA

- VÝŠKOVÉ VEDENIE EXISTUJÚCEHO PLYNOVODU JE ZAKRESLENÉ ORIENTAČNE
- V PRÍPADE KOLÍZIE S JEDNOTLIVÝMI PODZEMNÝMI SIEŤAMI TECHNICKÉ RIEŠENIE KONZULTOVAŤ S JEDNOTLIVÝMI SPRÁVCAMI A PROJEKTANTOM
- PRED ZAHÁJENÍM VÝKOPOVÝCH PRÁC JE ZHOTOVITEĽ POVINNÝ ZABEZPEČIŤ VYTÝČENIE JEDNOTLIVÝCH PODZEMNÝCH SIETÍ, ABY NEDOŠLO K ICH PRÍPADNÉMU POŠKODENIU !!!
- V MIESTACH OCHRANNÝCH PÁSIEM PODZEMNÝCH SIETÍ VYKONÁVAŤ VÝKOP RUČNE!!!

UPOZORNENIE!!!

- **POLENÁ CHRÁNIČKA č.1 až č.5**
  OCHRANU PLYNOVODU JE NUTNÉ ZREALIZOVAŤ PRED VÝSTAVBOU OBJEKTU SO 101–03 OPRAVA CESTY II/547–OKRES SPIŠSKÁ NOVÁ VES, SO 110 AUTOBUSOVÉ ZASTÁVKY KOLINOVCE A SO 110–01 NÁSTUPIŠTE A SKOORDINOVAŤ S ĎALŠÍMI SO.

SO 702
POLENÁ PE CHRÁNIČKA č.1

MIERKA 1:200/100
ckm 48,032

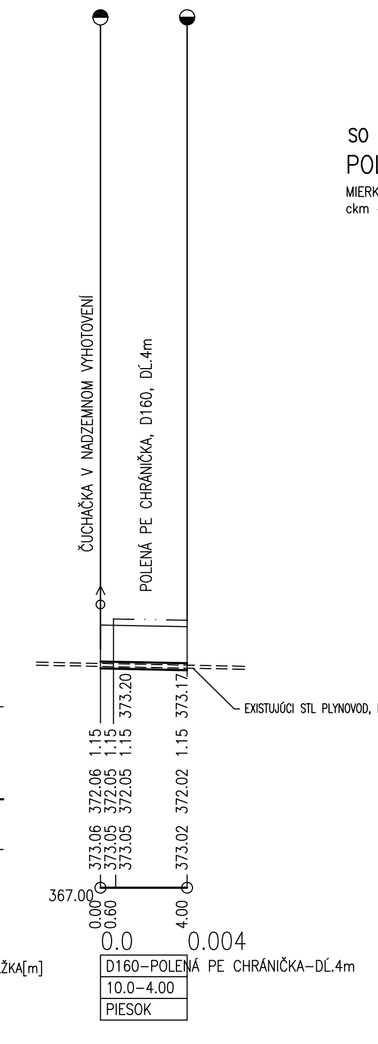

SO 702
POLENÁ PE CHRÁNIČKA č.2

MIERKA 1:200/100
ckm 48,038

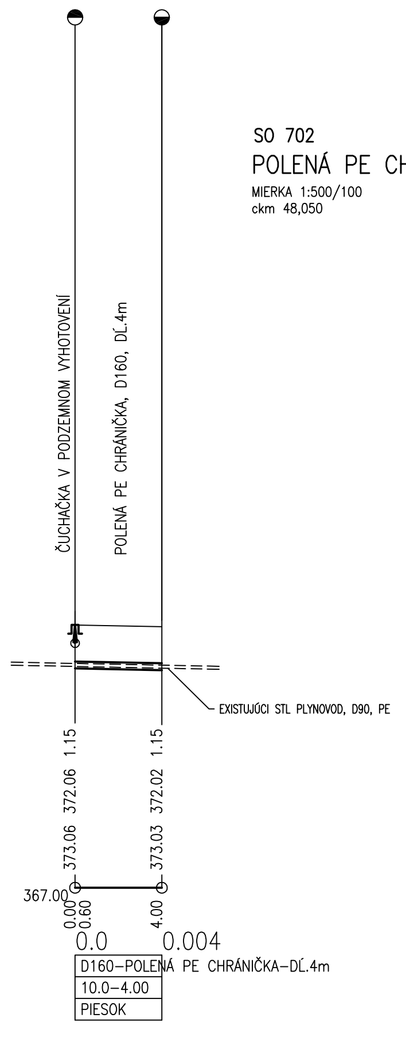

SO 702
POLENÁ PE CHRÁNIČKA č.3

MIERKA 1:500/100
ckm 48,050

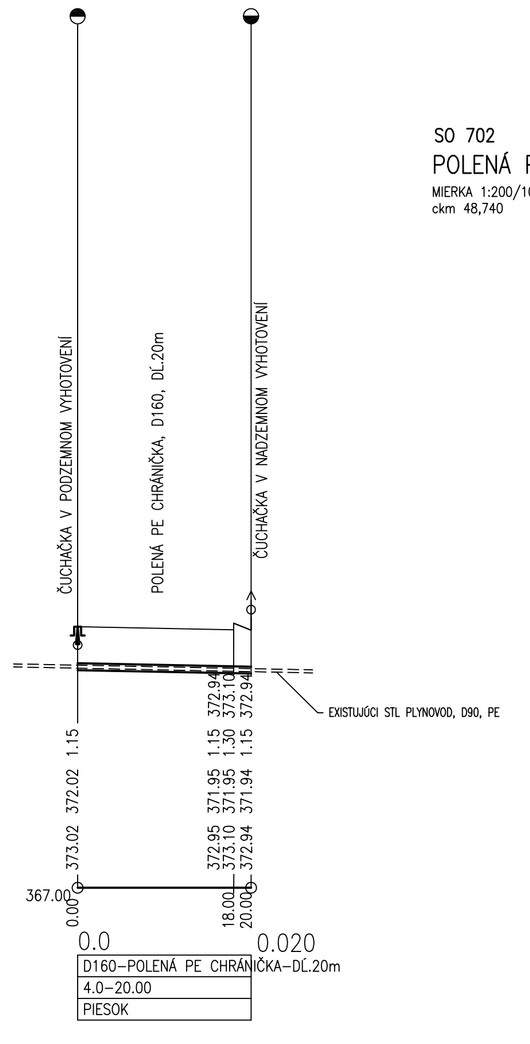

SO 702
POLENÁ PE CHRÁNIČKA č.4

MIERKA 1:200/100
ckm 48,740

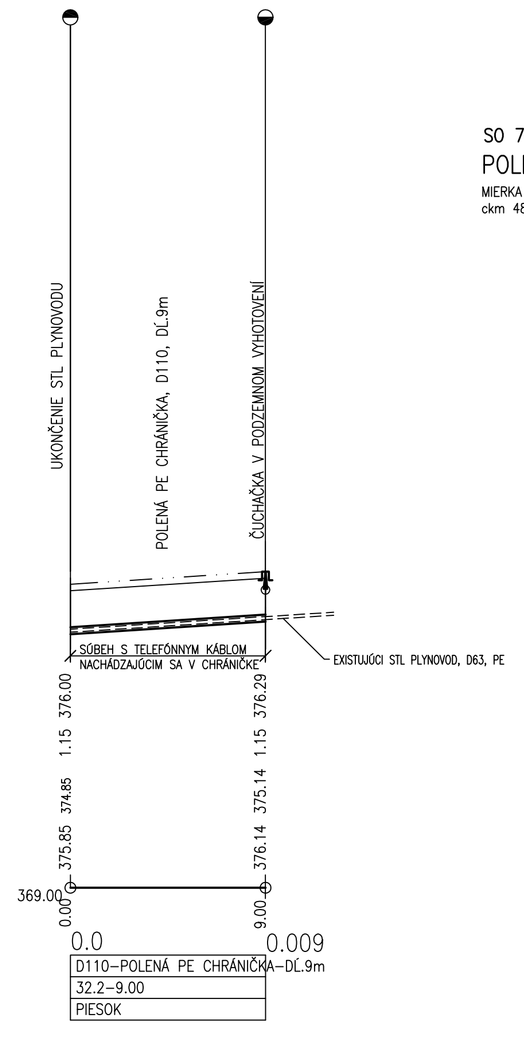

SO 702
POLENÁ PE CHRÁNIČKA č.5

MIERKA 1:200/100
ckm 48,747

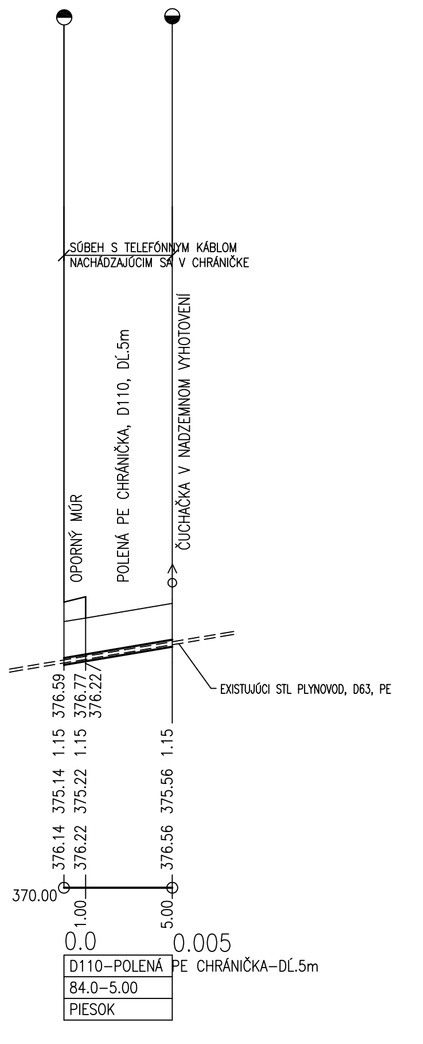

KÓTA UPRAVENÉHO TERÉNU
HĹBKA VÝKOPU
KÓTA DNA JESTV. POTRUBIA
KÓTA PÔVODNÉHO TERÉNU
ZROVNÁVACIA ROVINA
STANIČENIE [km/m]
PROFIL POLENEJ PE CHRÁNIČKY[mm]–MATERIÁL–DĹŽKA[m]
SKLON[promile]–DĹŽKA[m]
ULOŽENIE

ZMENY:	A			
	B			
	C			
ZODPOVEDNÝ PROJEKTANT:		VYPRACOVAL:	KONTROLOVAL:	
Ing. Szabóová		Ing. Szabóová	Ing. Dúbravský	
MIESTO STAVBY: Okres Gelnica				
STAVEBNÍK:	Košický samosprávny kraj, Námestie Maratónu mieru 1, 042 66 Košice			
STUPEŇ:	Jednostupňový projekt pre realizáciu stavby			
STAVBA:	ID R001 II/547 Hranica okresu Košice/Košice-okolie - Spišské Vlachy			
OBJEKT:	SO 702 - Ochrana STL plynovodu-okres Spišská Nová Ves			
OBSAH:	Pozdĺžny profil			

PEČIATKA:
PODPIS:

DÁTUM:	05/2016
FORMÁT:	5xA4
MIERKA:	1:200(500)/1000
Č.PRÍLOHY:	3
Č.SÚPRAVY:	

SO 702

KATASTER
DRUH POVRCHU
VZDIALENOSŤ SMEROVÝCH LOMOV
OZNAČENIE VRCHOLOVÝCH BODOV

SO 702
POLENÁ PE CHRÁNIČKA č.1
MIERKA 1:200/100
ckm 48,032

SO 702
POLENÁ PE CHRÁNIČKA č.2
MIERKA 1:200/100
ckm 48,038

SO 702
POLENÁ PE CHRÁNIČKA č.3
MIERKA 1:500/100
ckm 48,050

SO 702
POLENÁ PE CHRÁNIČKA č.4
MIERKA 1:200/100
ckm 48,740

SO 702
POLENÁ PE CHRÁNIČKA č.5
MIERKA 1:200/100
ckm 48,747

VYSVETLIVKY
ZAČIATOK, KONIEC CHRÁNIČKY
ČUCHAČKA V NADZEMNOM VYHOTOVENÍ
ČUCHAČKA V PODZEMNOM VYHOTOVENÍ
= OSADENIE POLENEJ PE CHRÁNIČKY NA JESTV. PE POTRUBIE

POZNÁMKA
- VÝŠKOVÉ VEDENIE EXISTUJÚCEHO PLYNOVODU JE ZAKRESLENÉ ORIENTAČNE
- V PRÍPADE KOLÍZIE S JEDNOTLIVÝMI PODZEMNÝMI SIEŤAMI TECHNICKÉ RIEŠENIE KONZULTOVAŤ S JEDNOTLIVÝMI SPRÁVCAMI A PROJEKTANTOM
- PRED ZAHÁJENÍM VÝKOPOVÝCH PRÁC JE ZHOTOVITEĽ POVINNÝ ZABEZPEČIŤ VYTÝČENIE JEDNOTLIVÝCH PODZEMNÝCH SIETÍ, ABY NEDOŠLO K ICH PRÍPADNÉMU POŠKODENIU !!!
- V MIESTACH OCHRANNÝCH PÁSIEM PODZEMNÝCH SIETÍ VYKONÁVAŤ VÝKOP RUČNE!!!

UPOZORNENIE!!!
- POLENÁ CHRÁNIČKA č.1 až č.5
  OCHRANU PLYNOVODU JE NUTNÉ ZREALIZOVAŤ PRED VÝSTAVBOU OBJEKTU SO 101–03 OPRAVA CESTY II/547–OKRES SPIŠSKÁ NOVÁ VES, SO 110 AUTOBUSOVÉ ZASTÁVKY KOLINOVCE A SO 110–01 NÁSTUPIŠTE A SKOORDINOVAŤ S ĎALŠÍMI SO.

SO 702