


OKRES SPIŠSKÁ NOVÁ VES
OBEC KOLINOVCE







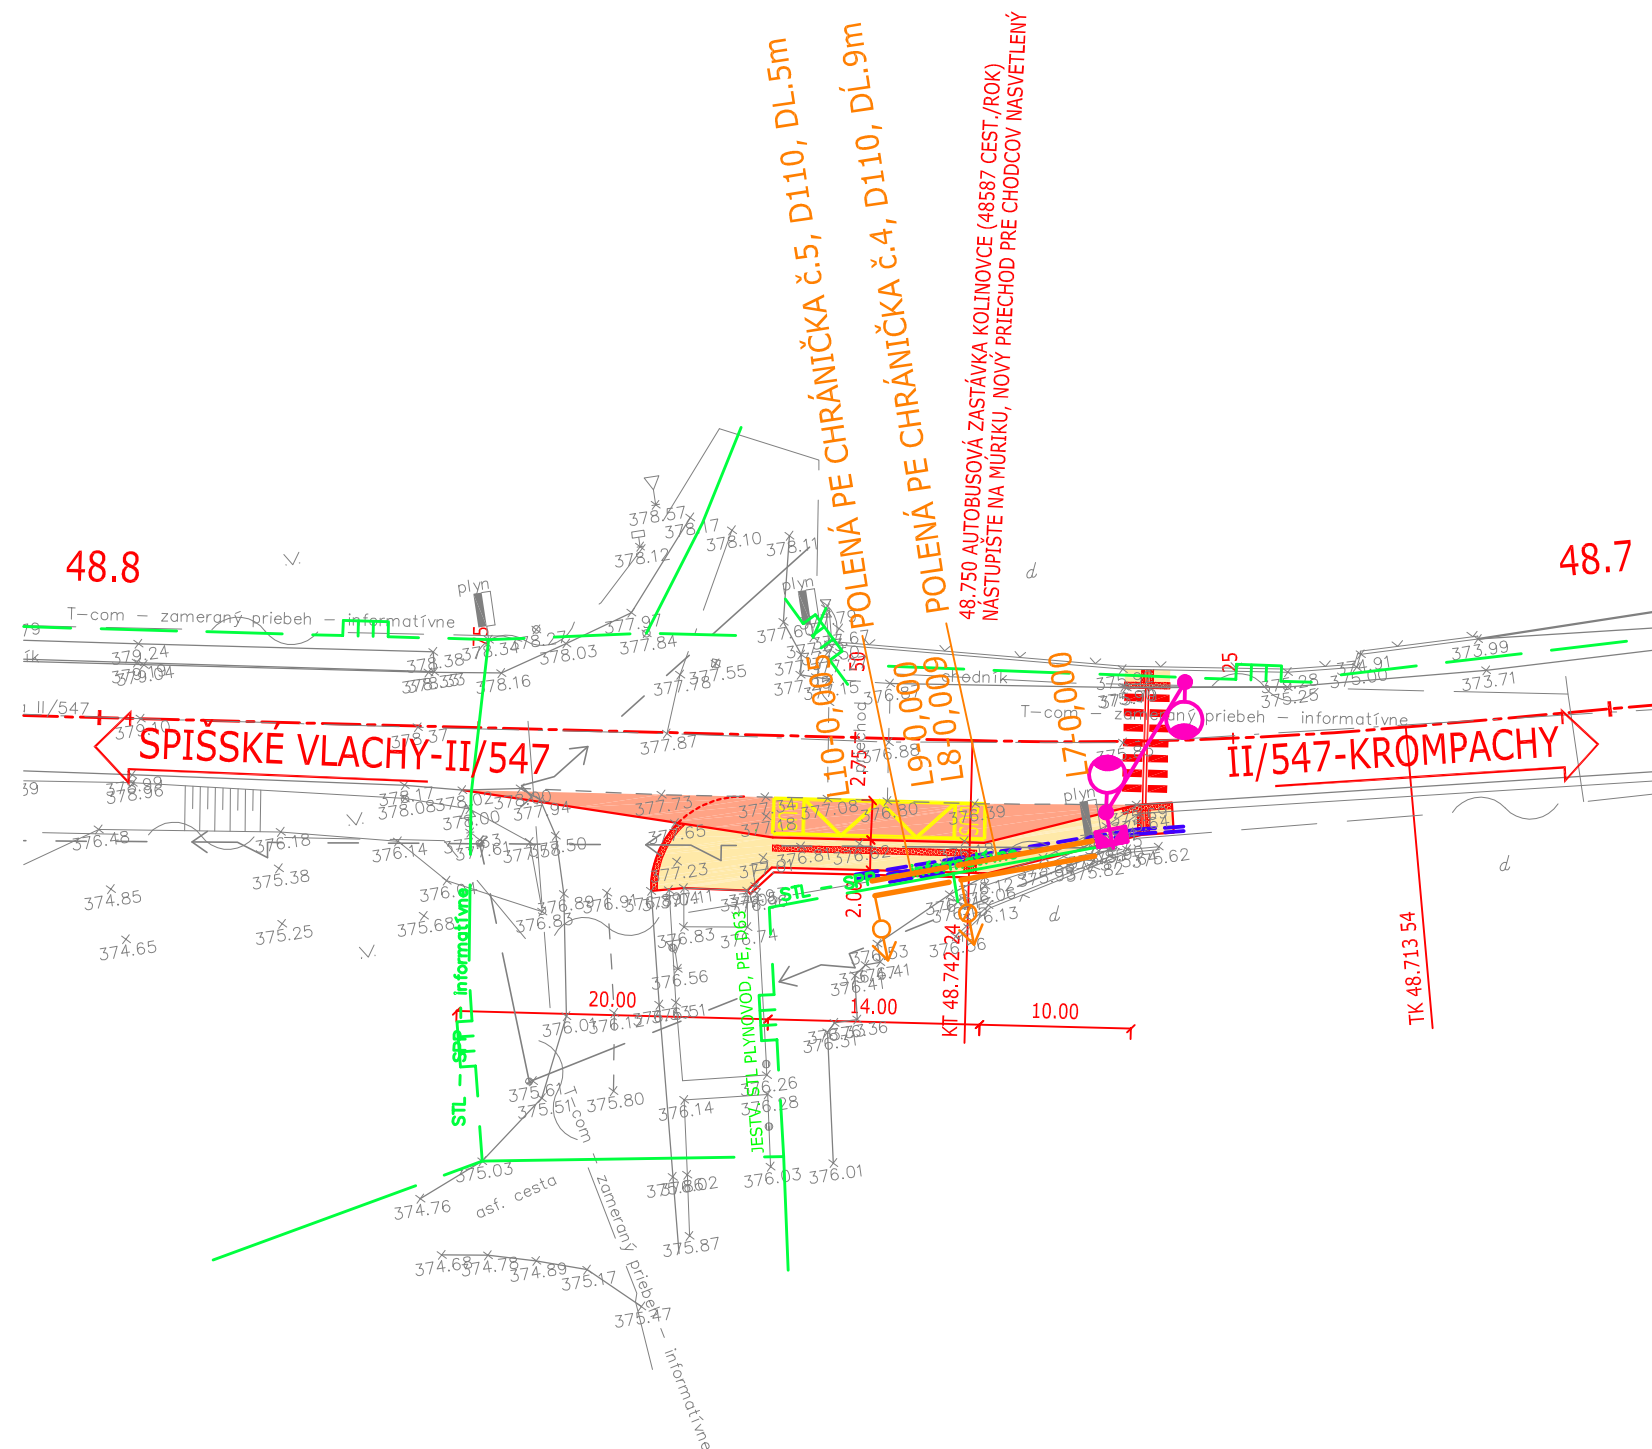



SO 702
OCHRANA PLYNOVODU č.4, č.5
POLENÉ PE CHRÁNIČKY - 2ks - D110 - CELKOVÁ DÍŽKA 14m
JEDNOTLIVÉ DÍŽKY: 9m a 5m

OCHRANNÉ PÁSMO

CESTA II.TRIEDY	25 m
CESTA III.TRIEDY	20 m
MIESTNA KOMUNIKÁCIA I. A II.TRIEDY	15 m
PODZEMNÉ OZNAMOVACIE VEDENIE	1,5 m
NADZEMNÉ OZNAMOVACIE VEDENIE	2,0 m
PODZEMNÉ KÁBELOVÉ VEDENIE od 1kV-110kV	1 m
ZÁVESNÉ KÁBLOVÉ VEDENIE od 1kV-35kV	1 m
NADZEMNÉ EL. VEDENIE 22kV (izolované vodiče)	4 m
NADZEMNÉ EL. VEDENIE od 1kV-35kV (holé vodiče)	10 m
NADZEMNÉ EL. VEDENIE od 35kV-110kV	15 m
NADZEMNÉ EL. VEDENIE od 110kV-220kV	20 m
PLYNOVOD DO DN 200	4 m
PLYNOVOD DO DN 500	8 m




LEGENDA EXIST. INŽ. SIETÍ

	VVN VEDENIE VZDUŠNÉ
	VN VEDENIE VZDUŠNÉ
	NN VEDENIE VZDUŠNÉ
	VEREJNÉ OSVETLENIE KÁBLOVÉ
	MIESTNY TELEKOMUNIKAČNÝ KÁBEL
	DIALKOVÝ KÁBEL OPTICKÝ
	VODOVOD
	STL PLYNOVOD

ZOZNAM OBJEKTOV:


	SO 101-03 OPRAVA CESTY II/547-OKRES SPIŠSKÁ NOVÁ VES
	SO 110 AUTOBUSOVÉ ZASTÁVKY KOLINOVCE
	SO 110-01 NÁSTUPIŠTE
	SO 623 OSVETLENIE PRIECHODOV PRE CHODCOV-OKRES SPIŠSKÁ NOVÁ VES
	SO 653 PRELOŽKA A OCHRANA KÁBLOV SLOVAK TELEKOM-OKRES SPIŠSKÁ NOVÁ VES
	SO 702 OCHRANA STL PLYNOVODU-OKRES SPIŠSKÁ NOVÁ VES, OBEC KOLINOVCE

LEGENDA OBJEKTU SO 702:

	EXISTUJÍCÍ STL PLYNOVOD
	POLENÁ PE CHRÁNIČKA
	ČUČAČKA V NADZEMNOM / PODZEMNOM VYHOTOVENÍ NA CHRÁNIČCE

UPOZORNENIE :

PRED ZAHÁJENÍM VÝKOPOVÝCH PRÁC JE DODÁVATEĽ POVINNÝ ZABEZPEČIŤ VYTÝČENIE JEDNOTLIVÝCH
PODZEMNÝCH SIETÍ SPRÁVCAMI, ABY NEDOŠLO K ICH PRÍPADNÉMU POŠKODENIU !!!

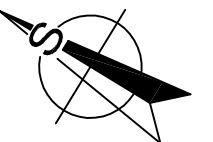

SO 702

SÚR. SYSTÉM : S-JTSK
VÝŠK. SYSTÉM: Bpv

ZMENA:	A		DÁTUM:		PODPIS:		PEČIATKA:
	B						
	C						
ZODPOVEDNÝ PROJEKTANT:		VYPRACOVAL:		KONTROLOVAL:			
Ing. Szabóová		Ing. Szabóová		Ing. Dúbravský			
							
MIESTO STAVBY: Okres Spišská Nová Ves							
STAVEBNÍK: Košický samosprávny kraj, Námestie Maratónu mieru 1, 042 66 Košice							
STUPEŇ: Jednostupňový projekt pre realizáciu stavby							
STAVBA:		ID R001 II/547 Hranica okresu Košice/Košice-okolie - Spišské Vlachy				DÁTUM:	05/2016
						FORMÁT:	2x44
						MIERKA:	1:500
OBJEKT:		SO 702 - Ochrana STL plynovodu-okres Spišská Nová Ves				Č.PRÍLOHY:	Č.SÚPRAVY:
OBSAH:		Situácia				2.2	