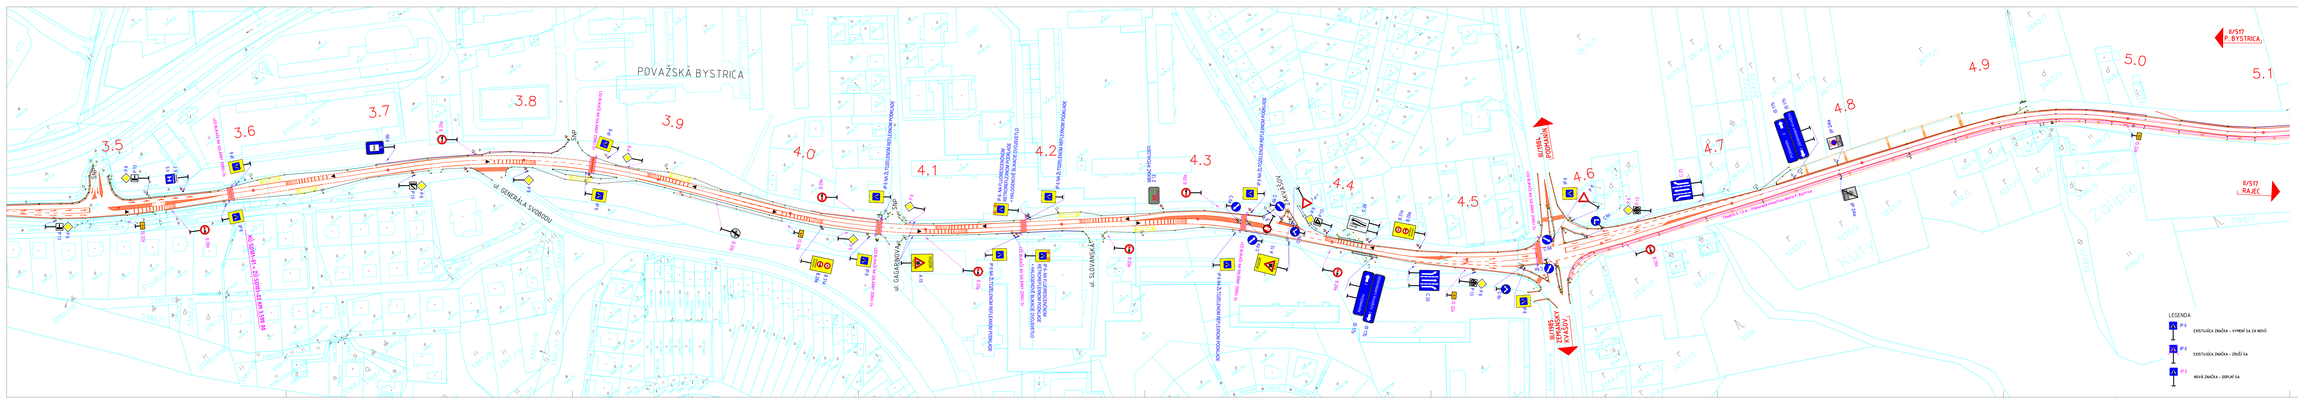

C.2

VYPRACOVAL: Ing. MONIKA SKELOVSKÁ		Ing. MICHAL MATUŠKA	
ZOZ. PROJEKTANT: Ing. DUŠAN VONGREJ		TECH. KONTROLA: Ing. DUŠAN VONGREJ	
INVESTOR: Trenčiansky samosprávny kraj, K dolnej stanici 7282/28A, 911 01 Trenčín			
MIESTO: Trenčiansky samosprávny kraj		OKRES: POVAŽSKÁ BYSTRICA	
STAVBA: PROJEKT REKONŠTRUKCIA CESTY II. II/517 POVAŽSKÁ BYSTRICA (MOST DRLIČÍ) - DOMANŽA			
ČASŤ STAVBY: DOPRAVNÉ ZNAČENIE			
MIESTO: TRVALÉ DOPRAVNÉ ZNAČENIE KM 3,590 – 5,100			

AMBERG ENGINEERING
Svermovská 1/B, 911 05 Trenčín |
Tel.: +421 32 650 9111
Fax: +421 32 650 9333
E-mail: info@amberg.sk

Číslo ZAKÁZKY:	147_2018/TRE/01
STUPEŇ:	DSP (DRS)
DÁTUM:	11/2018
MIERKA:	1:1000
Číslo PRÍLOHY:	03.5
ZMENA:	