

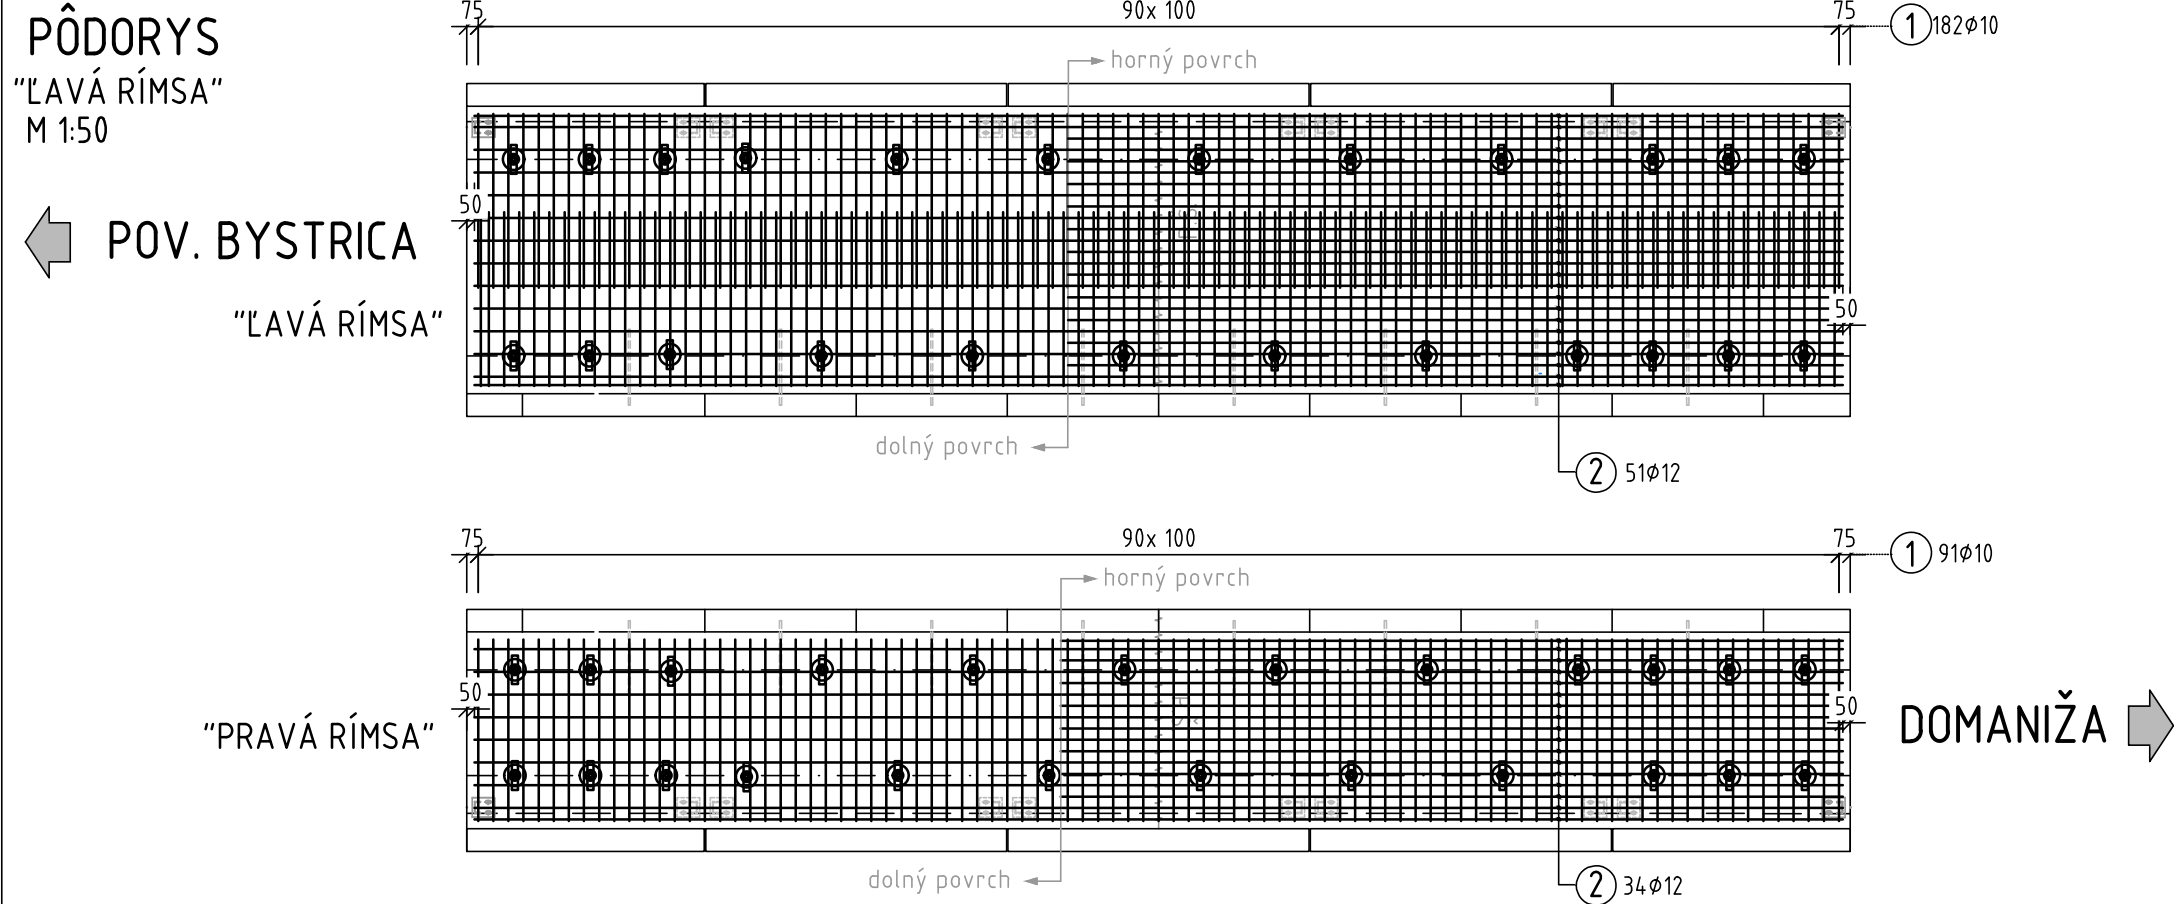


VÝSTUŽ RÍMS

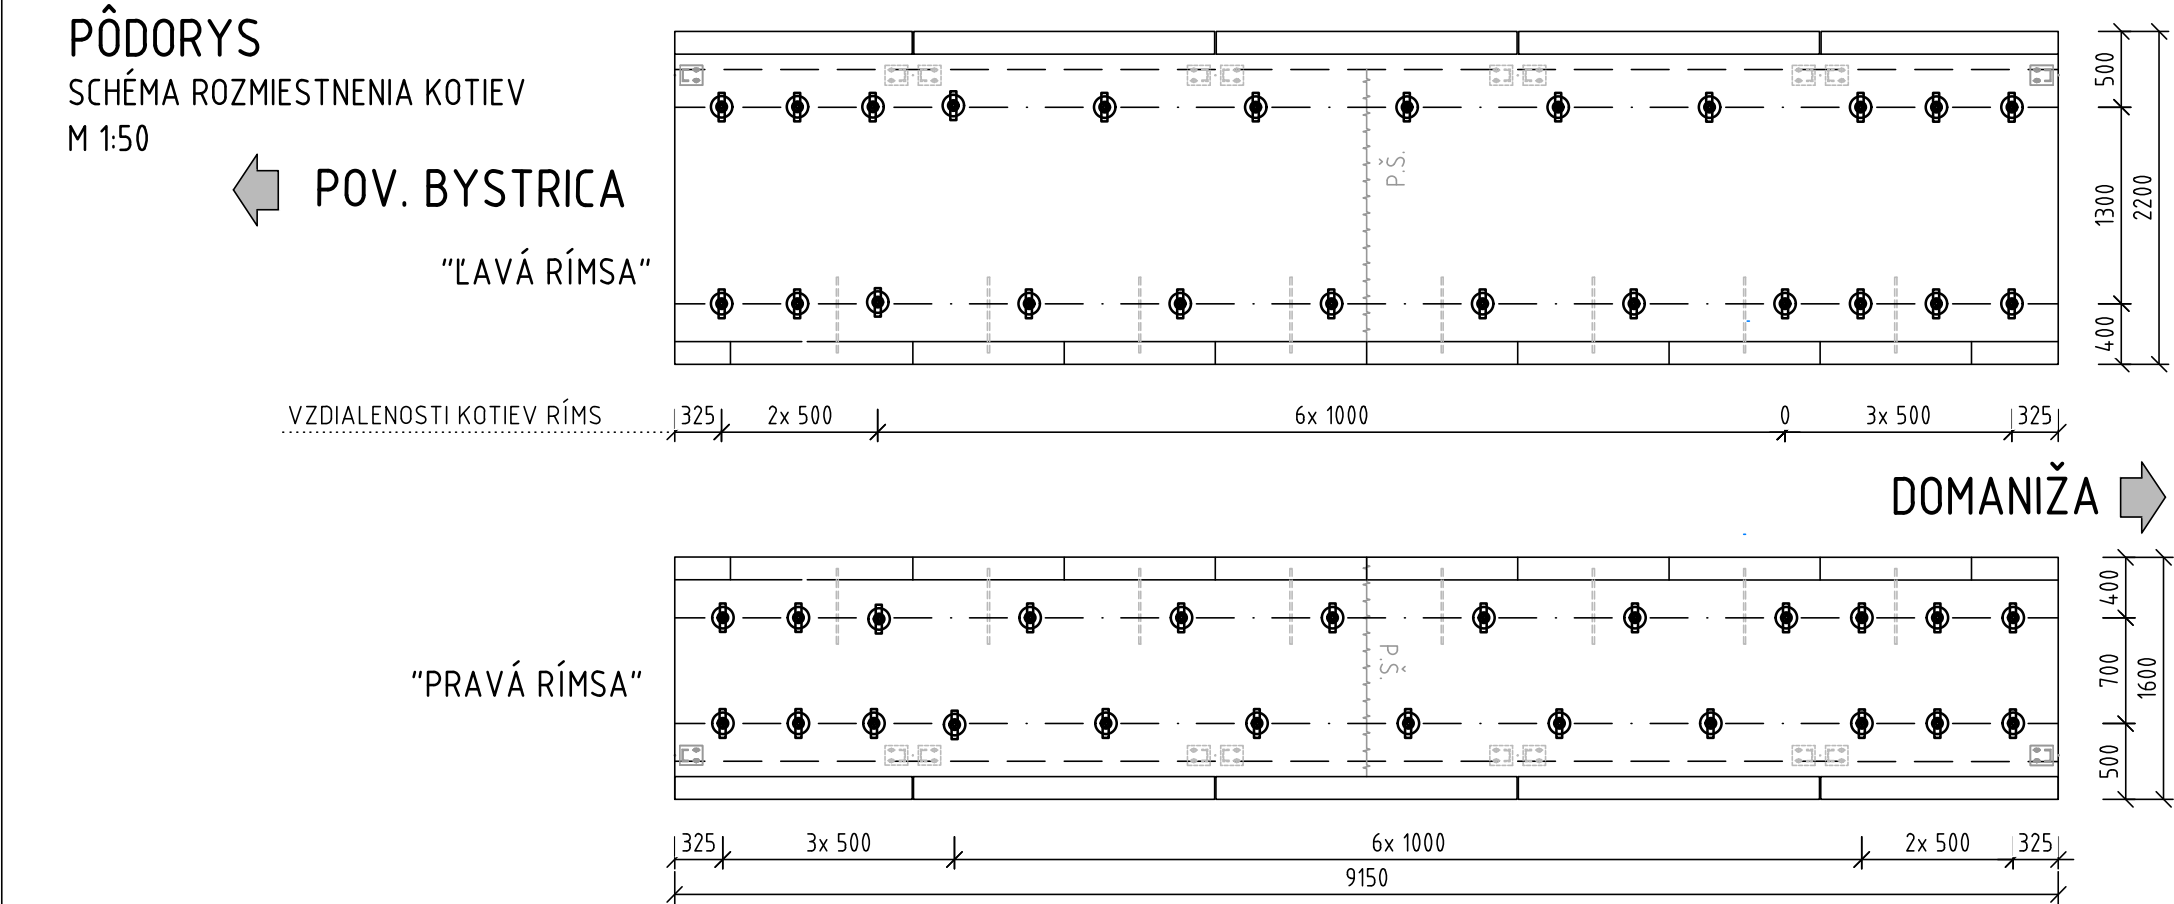

PRIEČNY REZ

"LAVÁ RÍMSA"
M 1:20

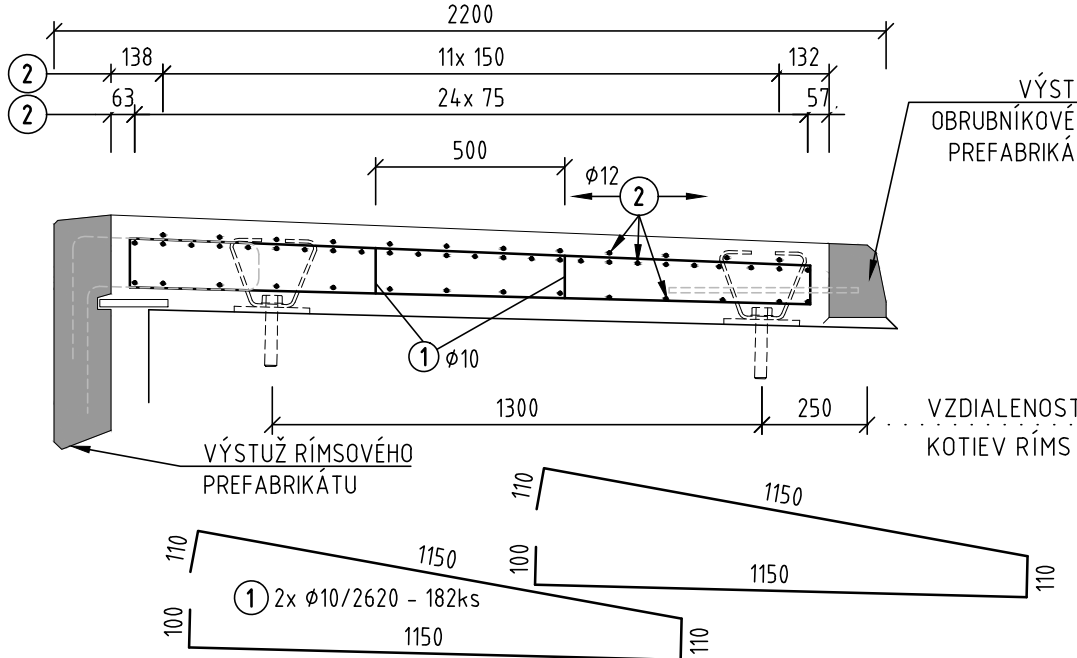


VÝKAZ VÝSTUŽE - ľavá rímsa š. 2200mm								
Dm.	Položka číslo	Priemer Ø [mm]	Dĺžka [mm]	Počet [ks]	CELKOVÁ DĽŽKA [m]			
					Ø8	Ø10	Ø12	Ø14
	1	10	2620	182		4,76,84		
	2	12	9050	51			4,61,55	
	Celková dĺžka			[m]		4,76,84	4,61,55	
	Jednotková hmotnosť			[kg/m']		0,617	0,888	
	Hmotnosť spolu			[kg]		294,21	409,86	
Hmotnosť celkom + 5%			[kg]			739,27		
CELKOVÁ HMOTNOSŤ VÝSTUŽE				[t]		0,739		

krytie výstuže - cnom = 50mm

PRIEČNY REZ

"PRAVÁ RÍMSA"
M 1:20

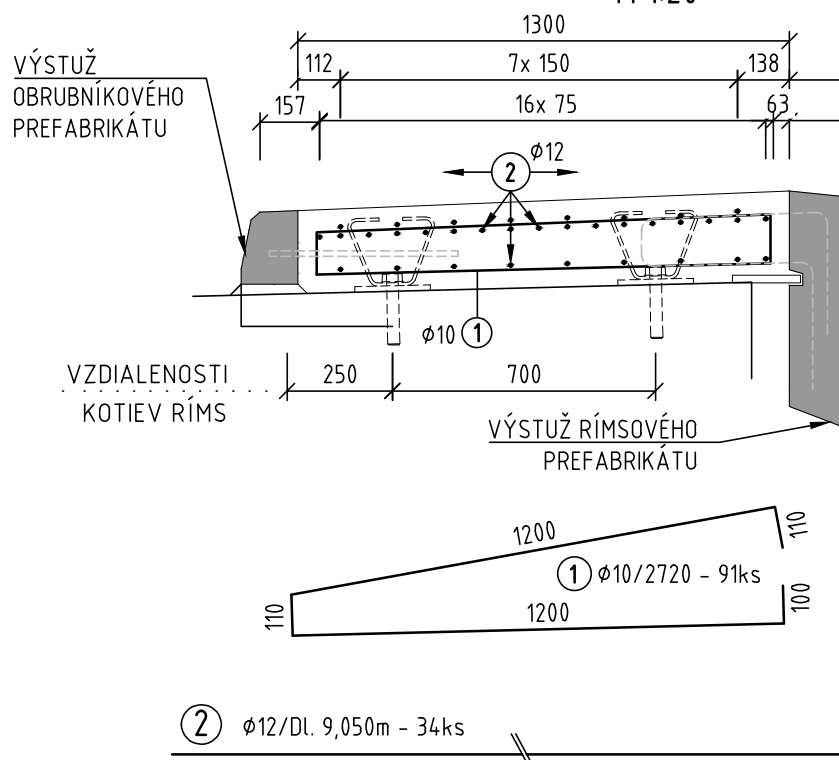


VÝKAZ VÝSTUŽE – pravá rímsa š. 1600mm								
Dm.	Položka číslo	Priemer Ø (mm)	Dĺžka (mm)	Počet (ks)	CELKOVÁ DĹŽKA [m]			
					Ø8	Ø10	Ø12	Ø14
VÝKAZ VÝSTUŽE	1	10	2720	91		247,52		
	2	12	9050	34			307,70	
	Celková dĺžka				[m]	247,52	307,70	
	Jednotková hmotnosť				[kg/m']	0,617	0,888	
	Hmotnosť spolu				[kg]	152,72	273,24	
	Hmotnosť celkom + 5%				[kg]		447,26	
	CELKOVÁ HMOTNOSŤ VÝSTUŽE				[t]		0,447	

krytie výstuže - cnom = 50mm

PRIEČNY REZ

"PRAVÁ RÍMSA"
M 1:20

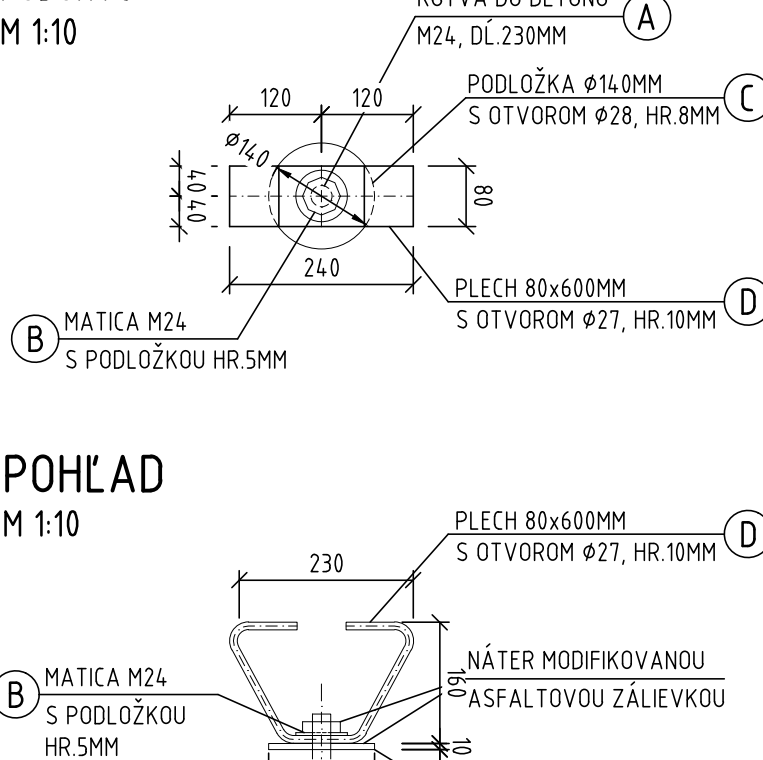


	</
--	--	----

krytie výstuže - cnom = 50mm

KOTEVNÝ PRVOK RÍMSY

PÔDORYS
M 1:10

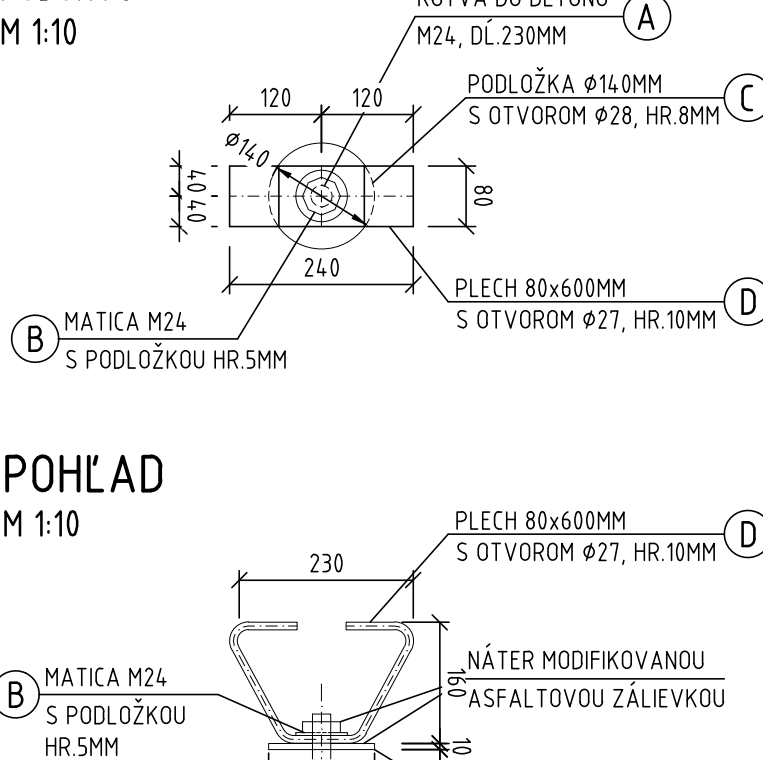

POLOŽKA	NÁZOV POLOŽKY	POČET (ks)	HMOTNOSŤ (kg)
A	CHEMICKÁ KOTVA M24/230	1	0.98
B	MATICA M24 S PODLOŽKOU	1	0.32
C	PODLOŽKA Ø140/8	1	0.93
D	PLECH 80x600x10	1	3.77
SPOLU PRE JEDEN KOTEVNÝ PRVOK RÍMSY			6.00

POČET KOTEVNÝCH PRVKOV: 48ks
POČET CHEMICKÝCH KOTIEV DO BETÓNU M24: 48ks
CELKOVÁ HMOTNOSŤ KOTEVNÝCH PRVKOV: 48x6.0= 288.0kg

207-00

VYPRACOVAL: Ing. ROMAN KONERACKÝ	HL. INŽ. PROJEKTU: Ing. MICHAL MATUŠKA	ZHOTOVITEL: AMBERG ENGINEERING
ZOD. PROJEKTANT: Ing. KONŠTANTÍN KUNDRÁT, CSc.	TECH. KONTROLA: Ing. KONŠTANTÍN KUNDRÁT, CSc.	Somolického 1/B, 811 06 Bratislava I. Telefón: +421 2 5930 8261 Fax: +421 2 5930 8260 E-mail: info@amberg.sk
OBJEDNÁVATEL: Trenčiansky samosprávny kraj, K dolnej stanici 7282/20A, 911 01 Trenčín	KRAJ: Trenčiansky samosprávny kraj	OKRES: POVAŽSKÁ BYSTRICA
STAVBA: PROJEKT REKONŠTRUKCIA CESTY Č. II/517 POVAŽSKÁ BYSTRICA (MOST ORLOVÉ) - DOMANIŽA	ČÍSLO ZÁKAZKY: AP-2016/180/01	STUPEŇ: DSP (DRS)
ČASŤ STAVBY: REKONŠTRUKCIA MOSTA EV. Č. 517-007	DÁTUM: 11/2016	FORMÁT: 5xA4
PRÍLOHA: VÝSTUŽ RÍMS	ČÍSLO PRÍLOHY: 07	MIERKA: 1:50, 20, 10
		SÚPRAVA: