
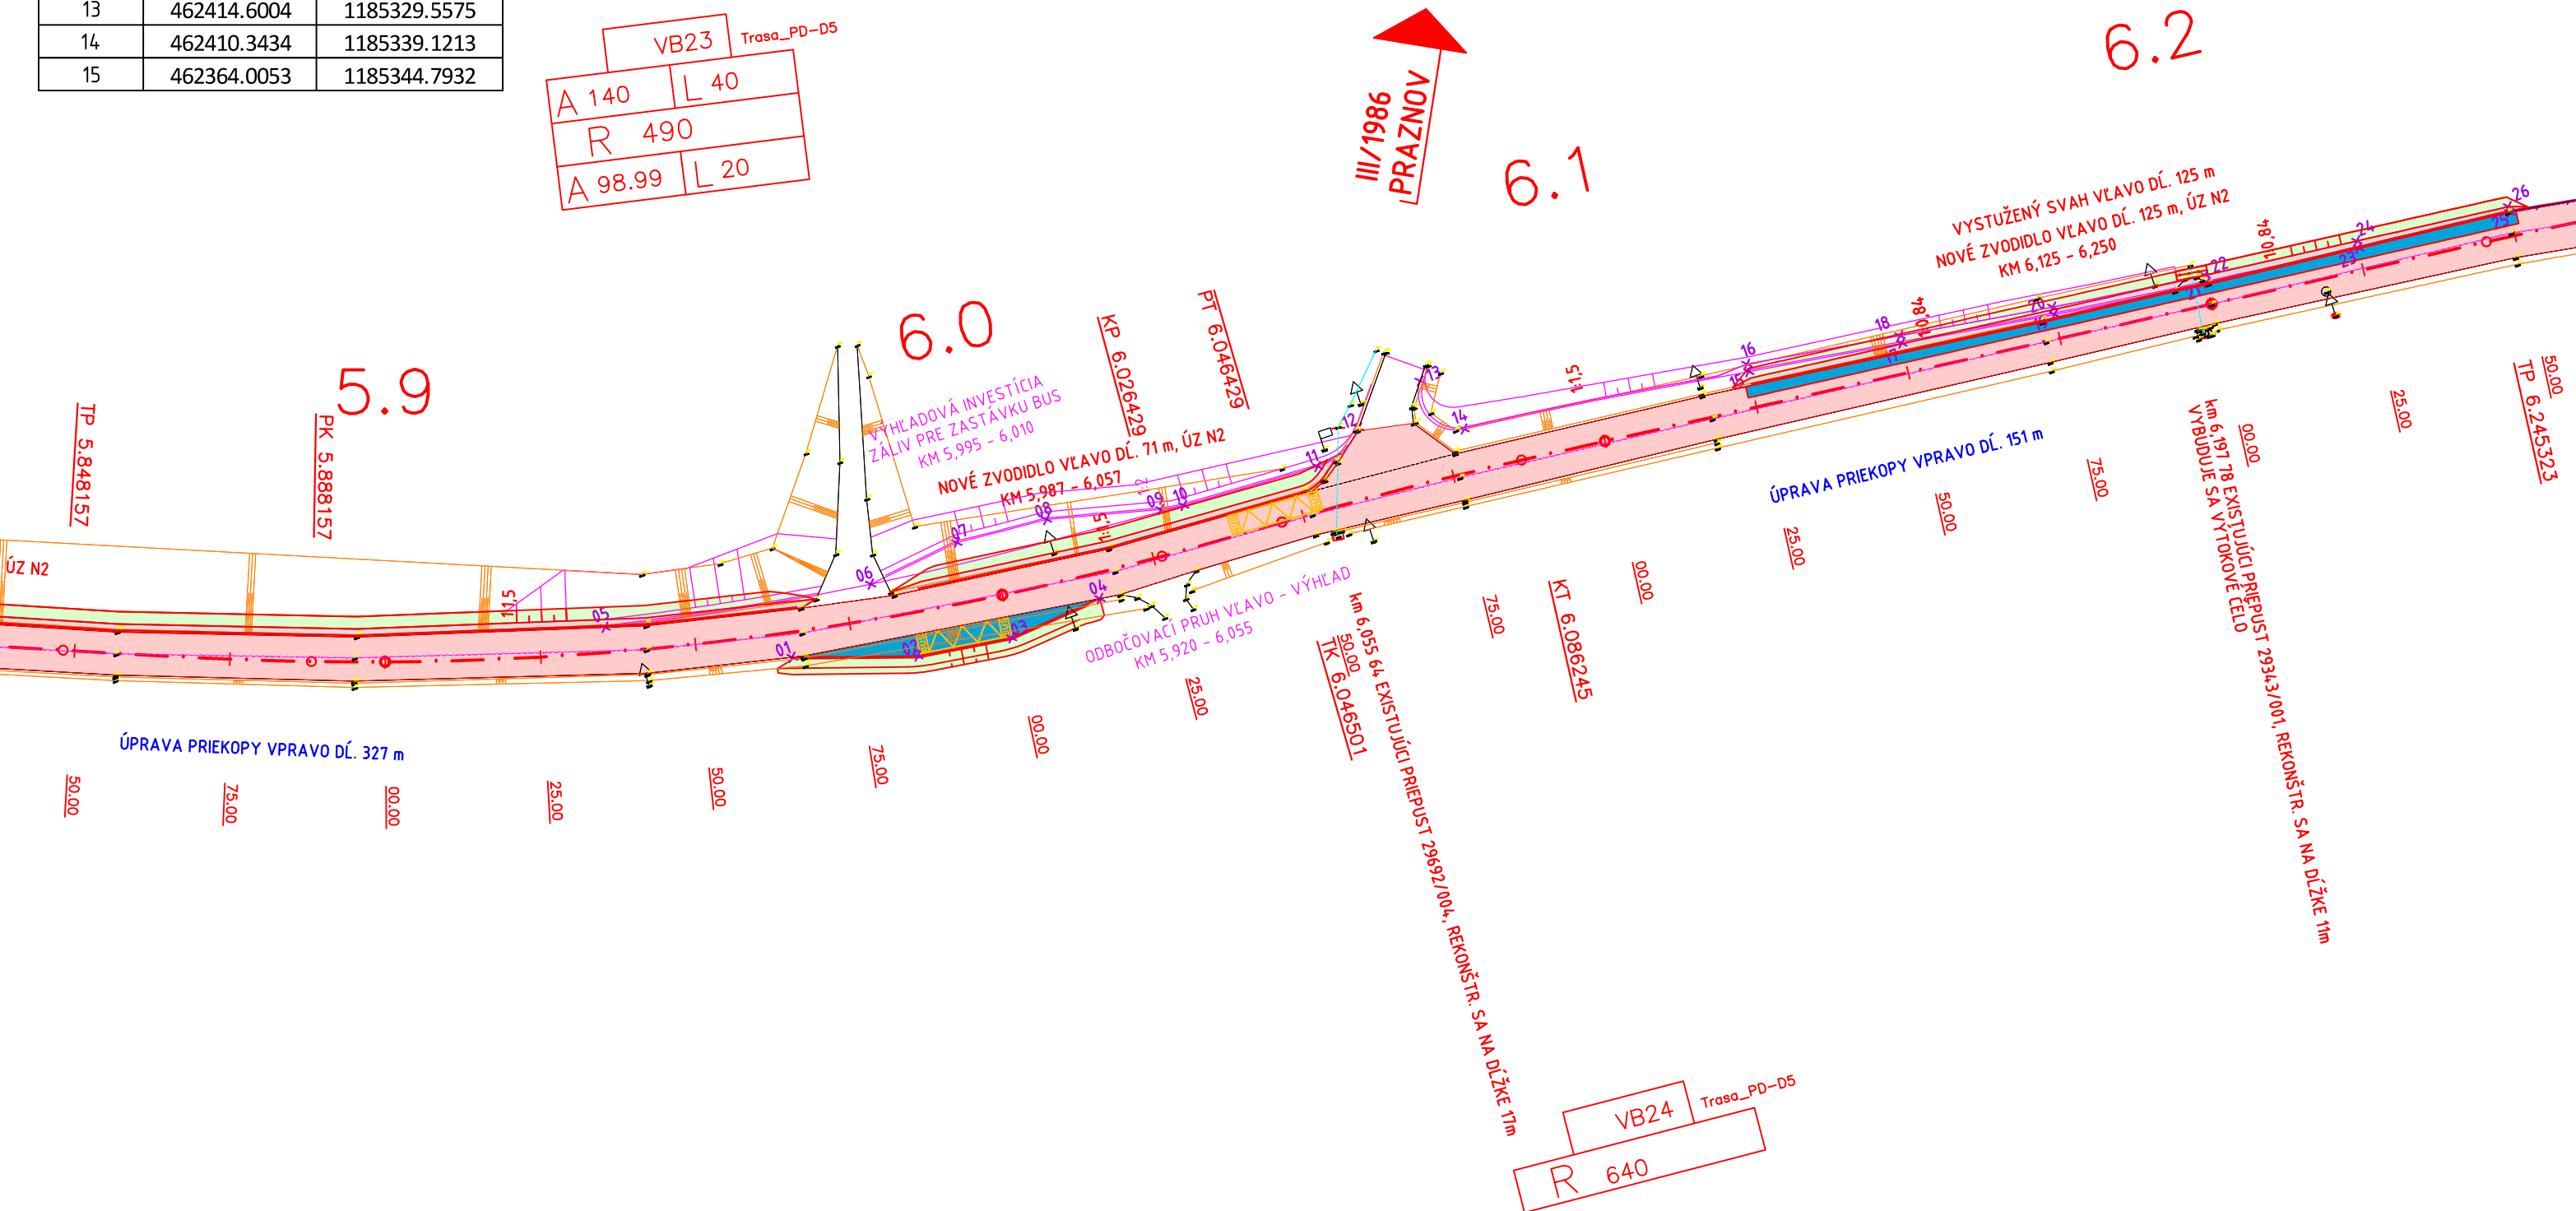


VYTYČOVANÉ BODY

Č. BODU	X	Y
01	462524.4444	1185339.8943
02	462505.1871	1185346.0714
03	462489.9586	1185348.0482
04	462474.4925	1185346.5265
05	462551.4749	1185325.8207
06	462508.7402	1185332.7045
07	462493.5024	1185330.7353
08	462478.6440	1185331.7585
09	462460.6762	1185336.0323
10	462456.9828	1185336.5533
11	462434.5664	1185337.4172
12	462426.3476	1185333.6105
13	462414.6004	1185329.5575
14	462410.3434	1185339.1213
15	462364.0053	1185344.7932


Č. BODU	X	Y
16	462363.8841	1185343.5481
17	462339.2231	1185348.2152
18	462339.1003	1185346.9703
19	462314.4358	1185351.6013
20	462314.3131	1185350.3568
21	462289.5958	1185354.4524
22	462289.4730	1185353.2085
23	462264.7143	1185356.8842
24	462264.5971	1185355.6964
25	462239.7984	1185359.0738
26	462239.7059	1185358.1523

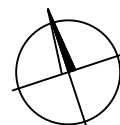

101-03

K.ú. Považská Bystrica
Súradnicový systém: S-JTSK
Výškový systém: Bpv
Trieda presnosti: STN 73 0422

D

VYPRACOVANÉ: Ing. DUŠAN VONGREJ <i>Vongrej</i>		HL. INŽ. PROJEKTU: Ing. MICHAL MATUŠKA <i>Matuška</i>	<div>ZHOTOVITEĽ:  Somolického 1/B, 811 06 Bratislava I. Telefón: +421 2 5930 8261 Fax: +421 2 5930 8260 E-mail: info@amberg.sk</div>
ZOD. PROJEKTANT: Ing. DUŠAN VONGREJ <i>Vongrej</i>		TECH. KONTROLA: Ing. MONIKA JAKLOVSKÁ <i>Jakovská</i>	
OBJEDNÁVATEĽ: Trenčiansky samosprávny kraj, K dolnej stanici 7282/20A, 911 01 Trenčín			
KRAJ: Trenčiansky samosprávny kraj	OKRES: POVAŽSKÁ BYSTRICA		
STAVBA: PROJEKT REKONŠTRUKCIA CESTY č. II/517 POVAŽSKÁ BYSTRICA (MOST ORLOVÉ) – DOMANIŽA			ČÍSLO ZÁKAZY: AP-2016/180/01
ČASŤ STAVBY: REKONŠTRUKCIA CESTY II/517 – KM 5,740 – 7,130			STUPEŇ: DSP (DRS)
			DÁTUM: 11/2016
			FORMÁT: 3xA4
PRÍLOHA: VYTYČOVACÍ VÝKRES KM 6,100 – 6,400			MIERKA: 1:1000
			ČÍSLO PRÍLOHY: 05