


## POZNÁMKA

1. PRESEŽ ROZMERŇ NOSNÉ KOŠŤ RUKAVCE, SANCIA OPŔ BUJU PREPNEŠNÉ AŽ PO ODBORANÍ EXIST. NOSNÉ KOŠŤ RUKAVCE A PRECHODOVEJ OBLASTI A NAŠLEDNOM GEODETICKOM ZÁMERANÍ

POUŽITÝ MATERIÁL	
NOSNÁ KOŇŠTRUKCIA	C 30/37 XCL, XE2 (SK)-Cl 0,4-DmaxK6-S3
RIŠNÝ	C 35/45 XCL X03,XE4 (SK)-Cl 0,4-DmaxK6-S3
OPORY	C 30/37 XCL, XE2 (SK)-Cl 0,4-DmaxK6-S3
BEŤONÁRSKA OCEL	B 500B
OZNAČENIE BEŤONOV JE V ZMLUVNÝCH STENÁCH	

PODORYS DOSKY  
M 1:50


M 1:50

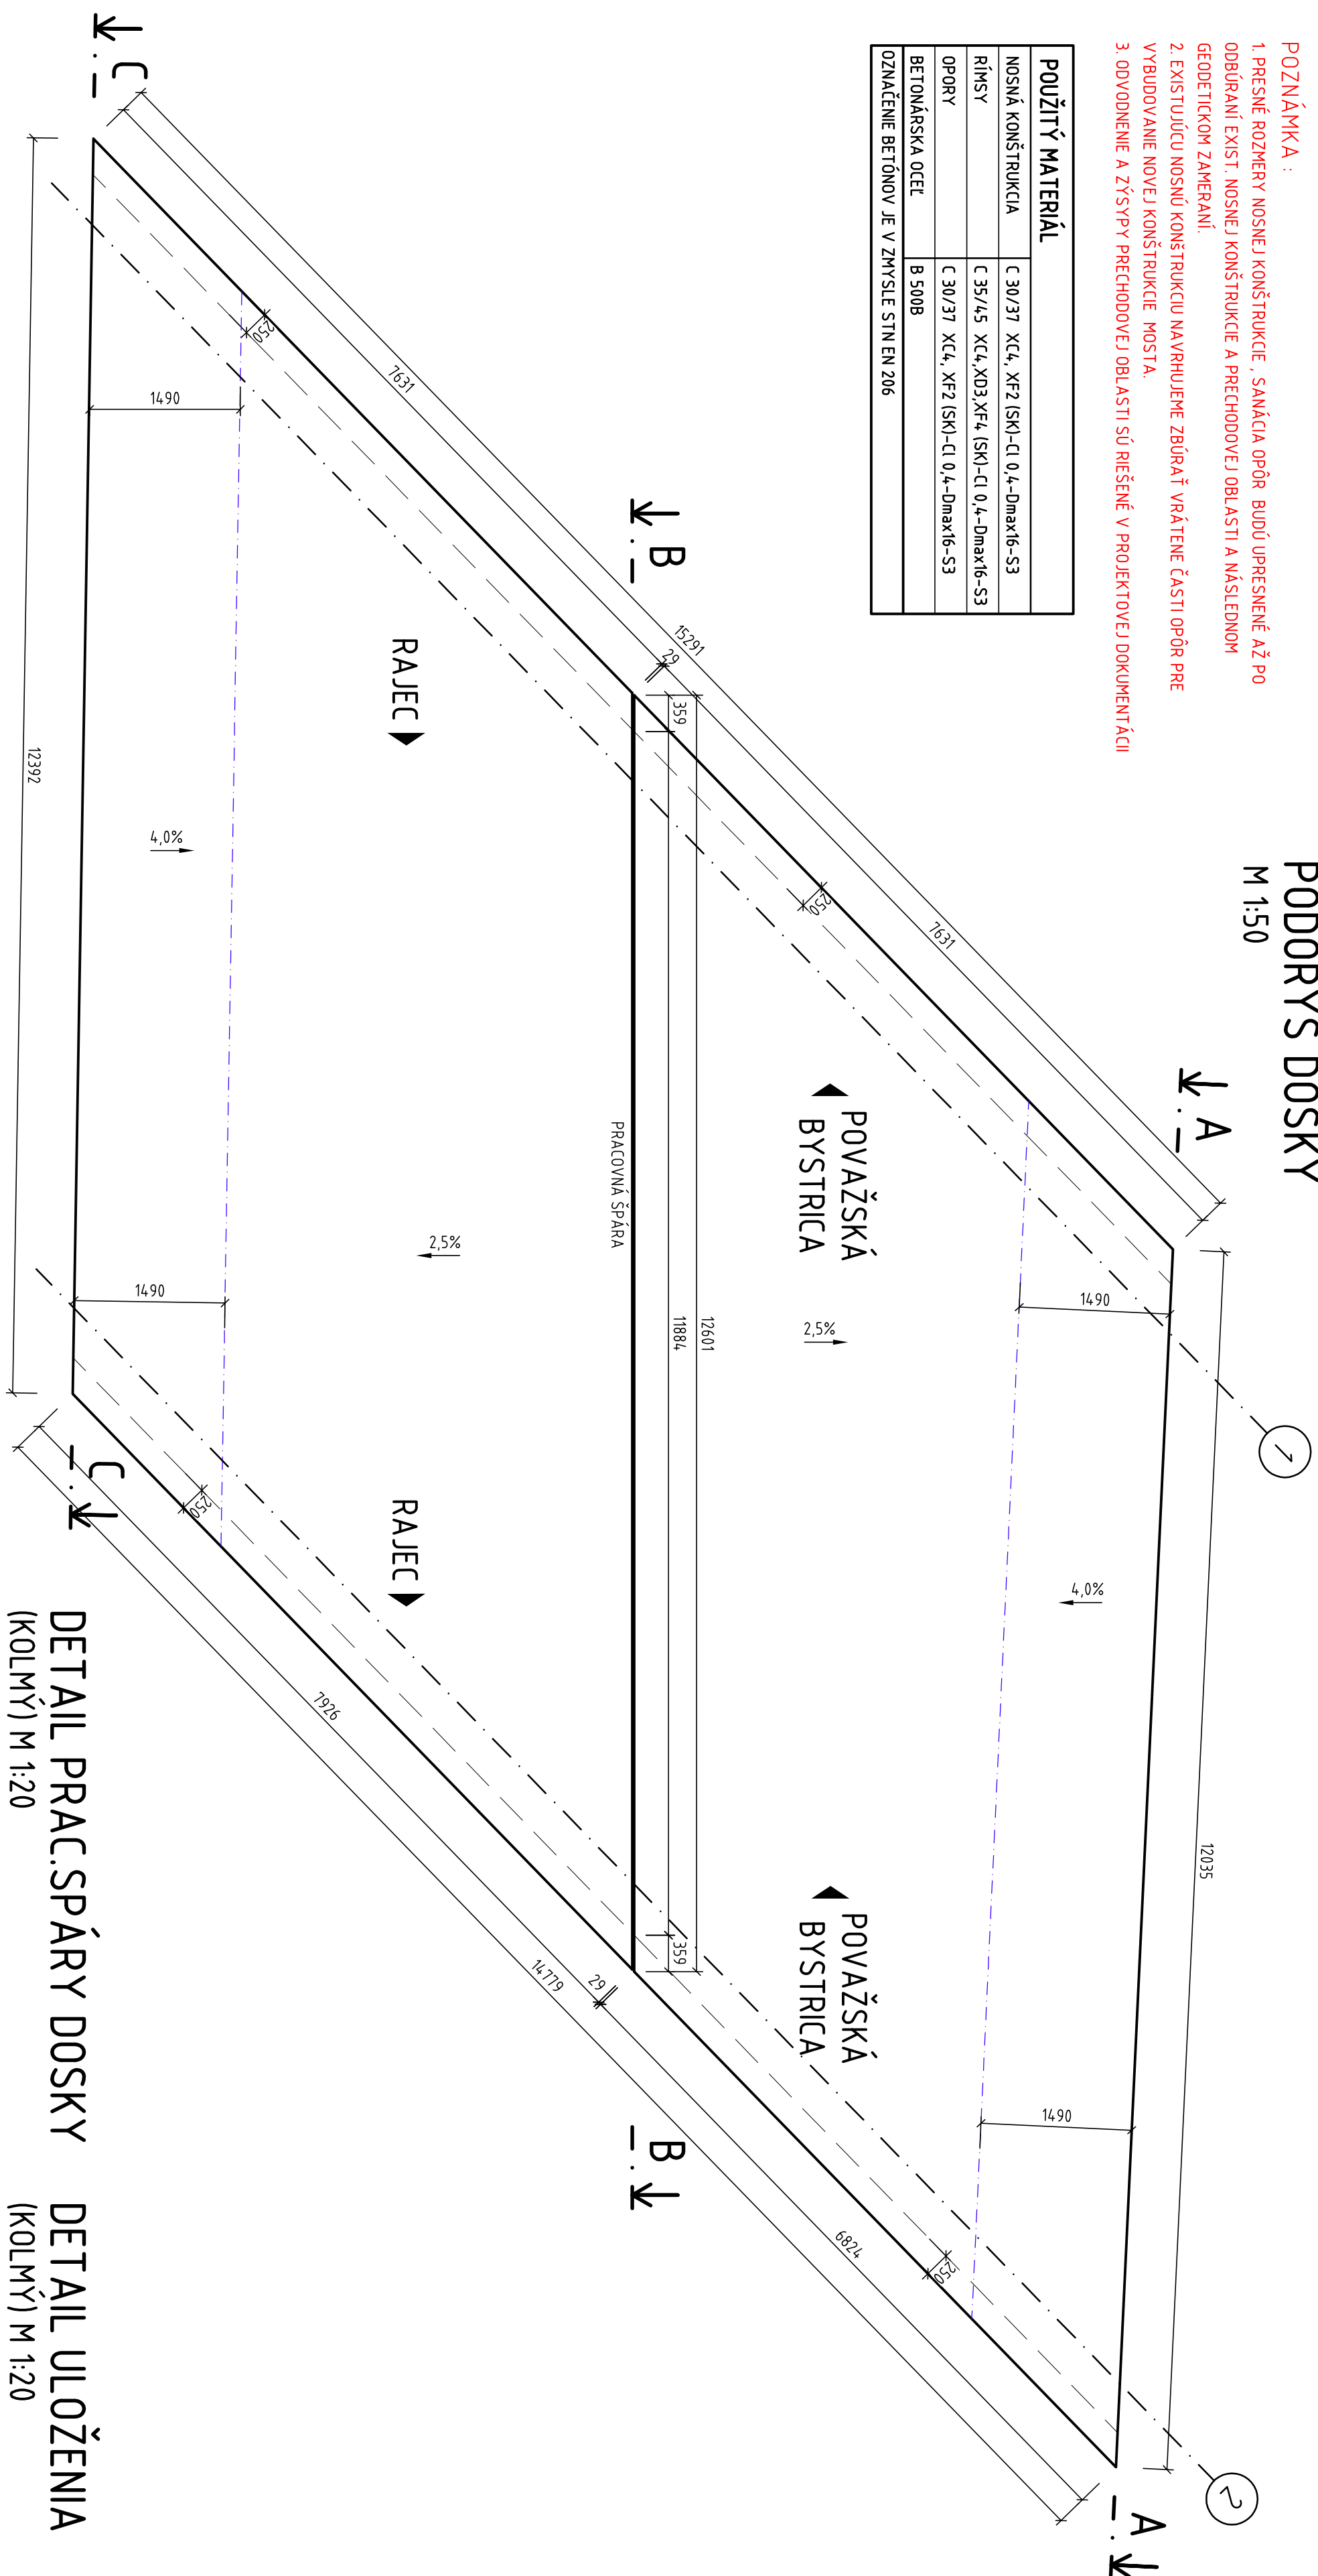

# TVAR NOSNEJ KONŠTRUKCIE

(v osi uloženia opory č.3-kolmý


M 1:50

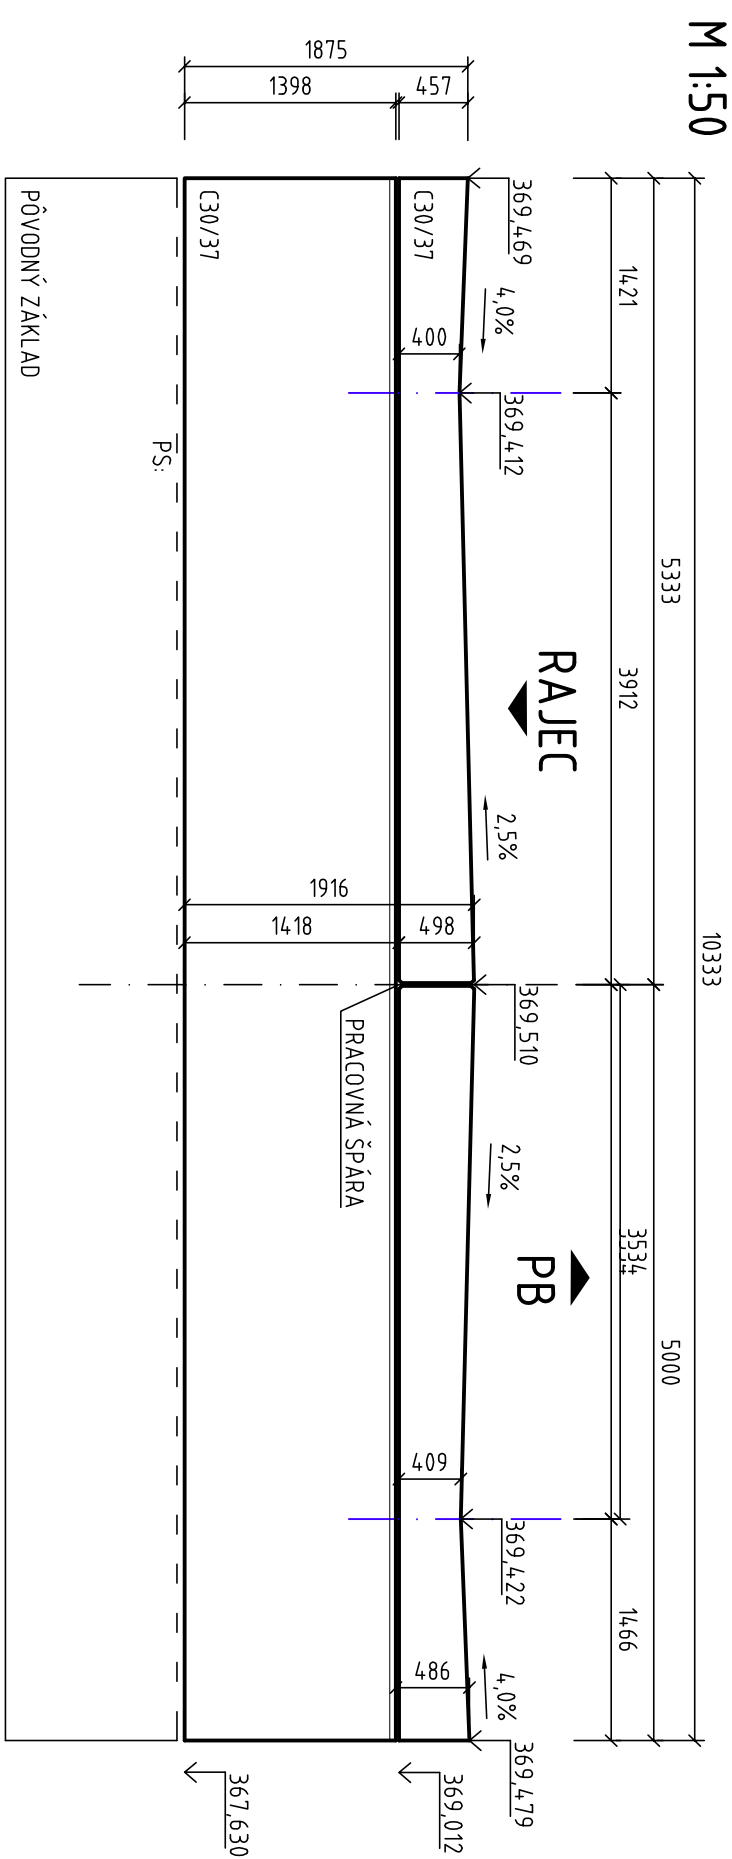

## TVAR NOSNEJ KONŠTRUKCIE

(v strede NK - kolmý)


M 1:50

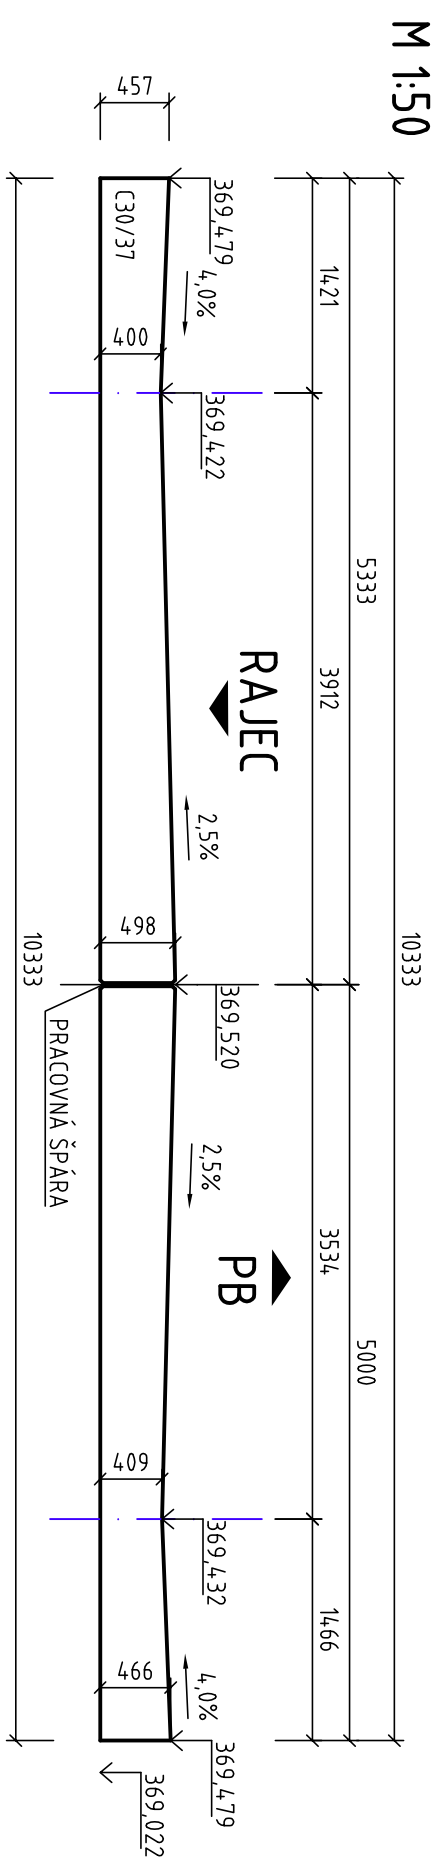

## TVAR NOSNEJ KONŠTRUKCIE


(v osi uloženia opory č.1-kolmý)

M 1:50

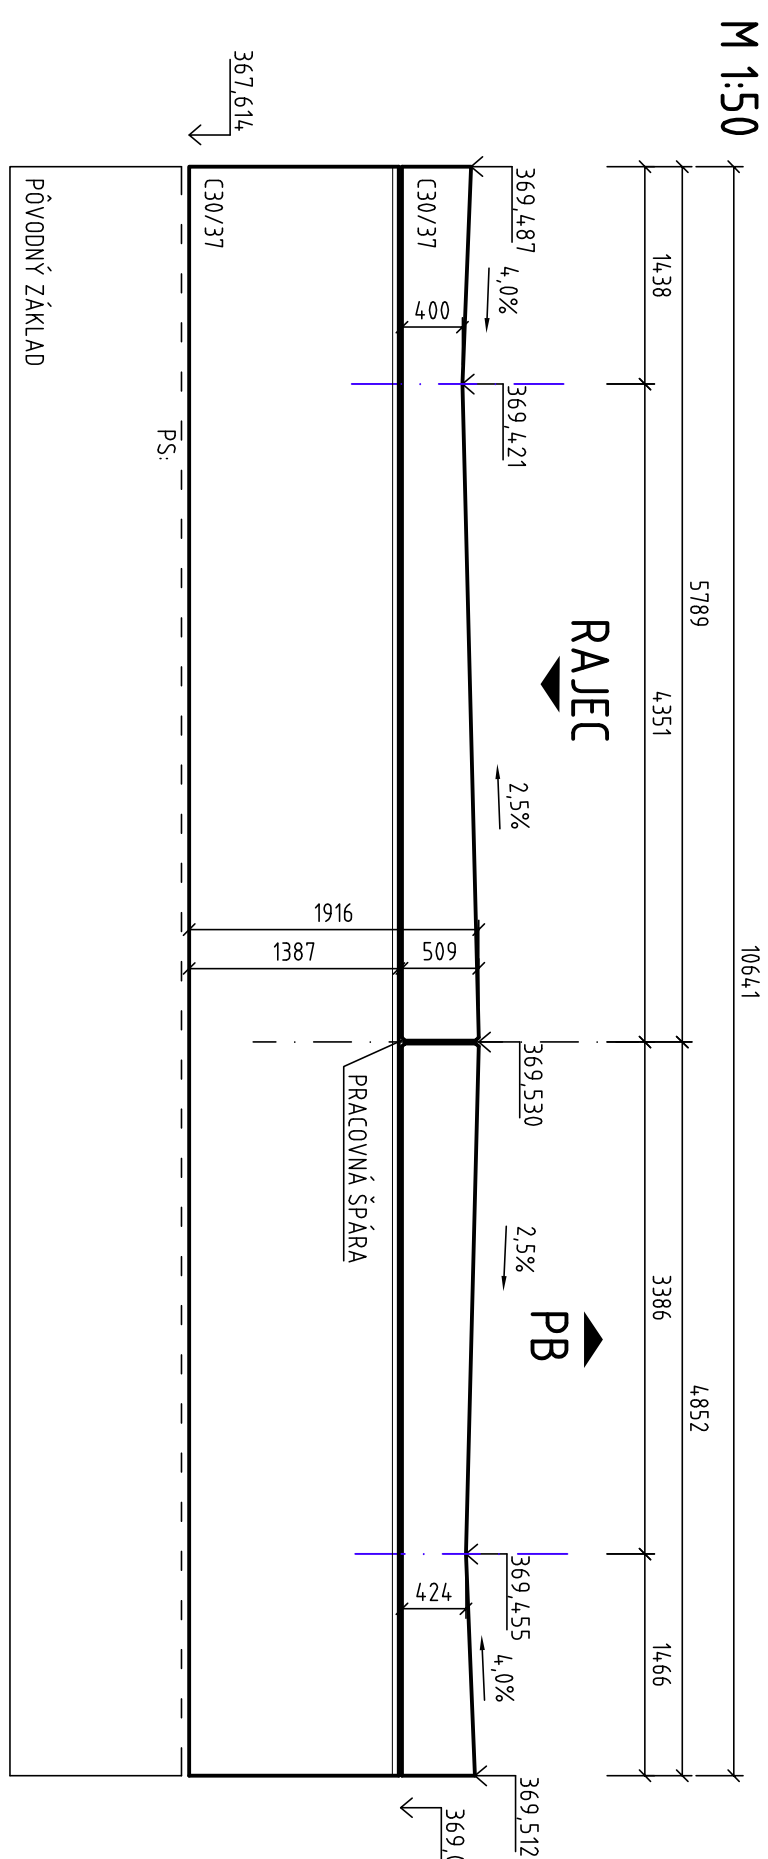


## REZ A-A

M 1:50

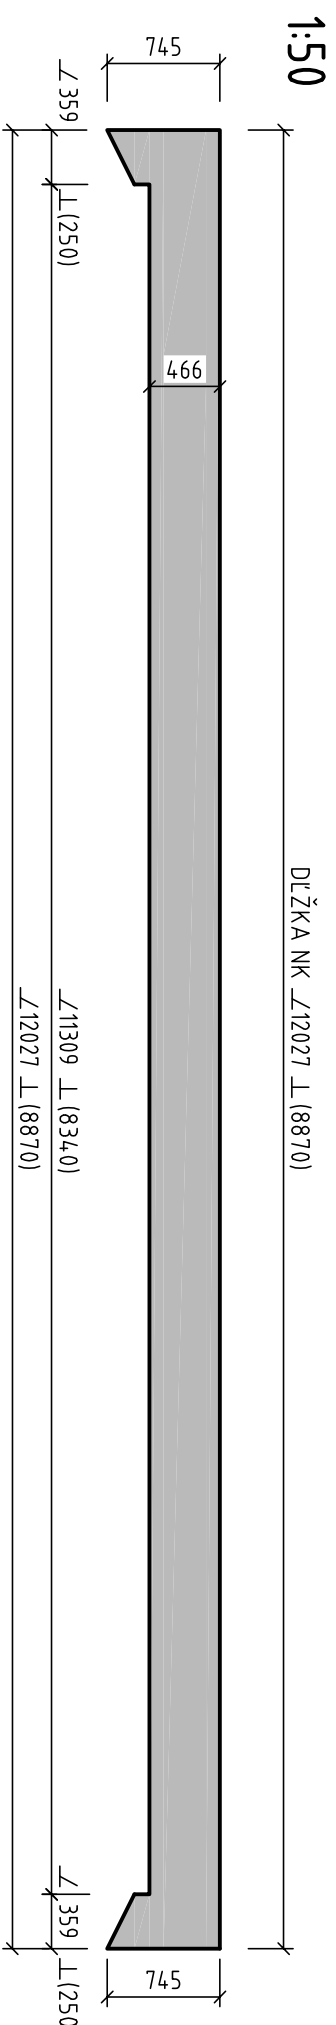


## REZ B-B

M 1:50

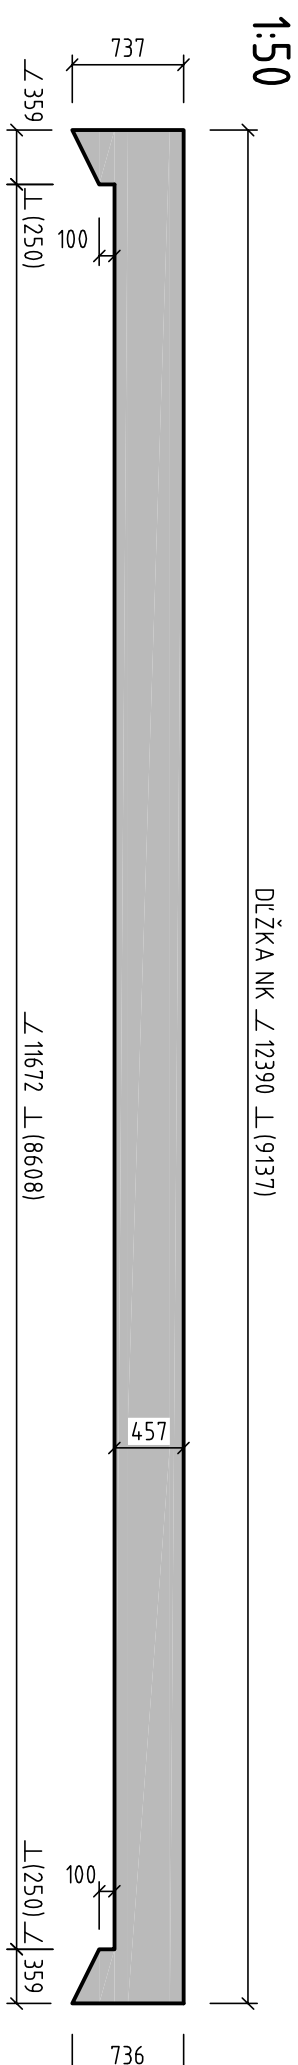

## REZ C-C


M 1:50

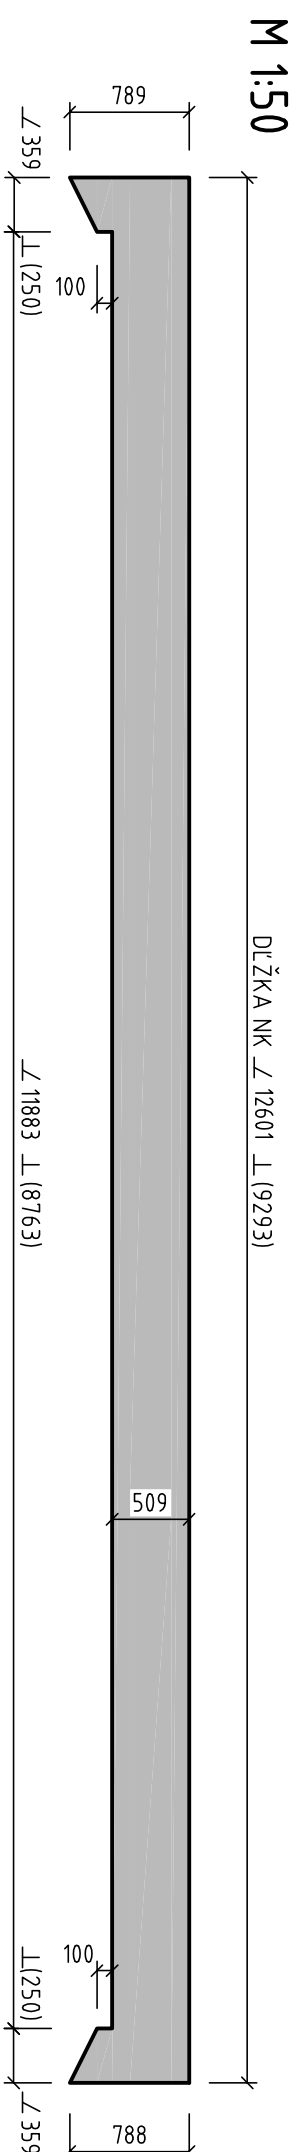

# TVAR NOSNEJ KONŠTRUKCIE

(v osi uloženia opory č.3-kolmý


M 1:50

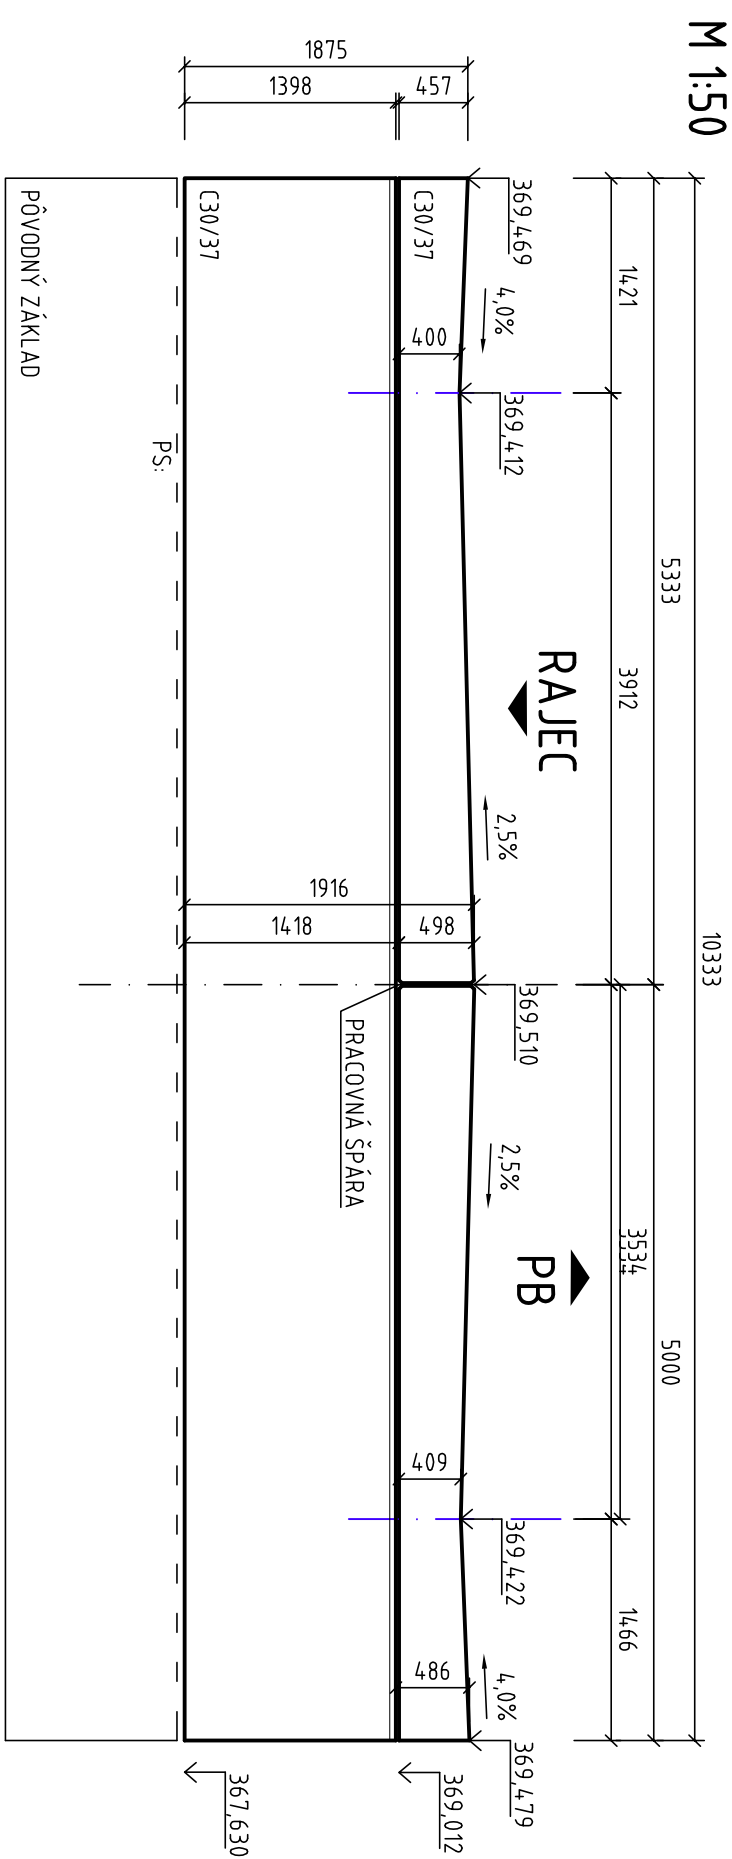

## TVAR NOSNEJ KONŠTRUKCIE

(v strede NK - kolmý)


M 1:50

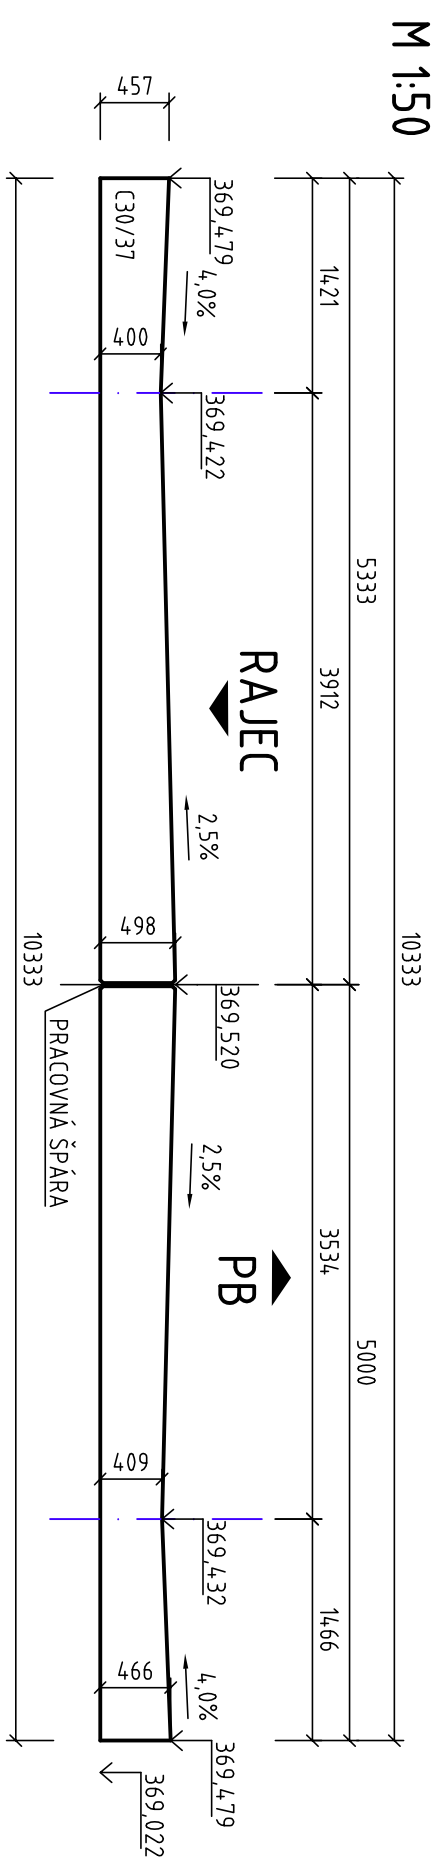

# TVAR NOSNEJ KONŠTRUKCIE

(v osi uloženia opory č.1-kolmý)

M 1:50

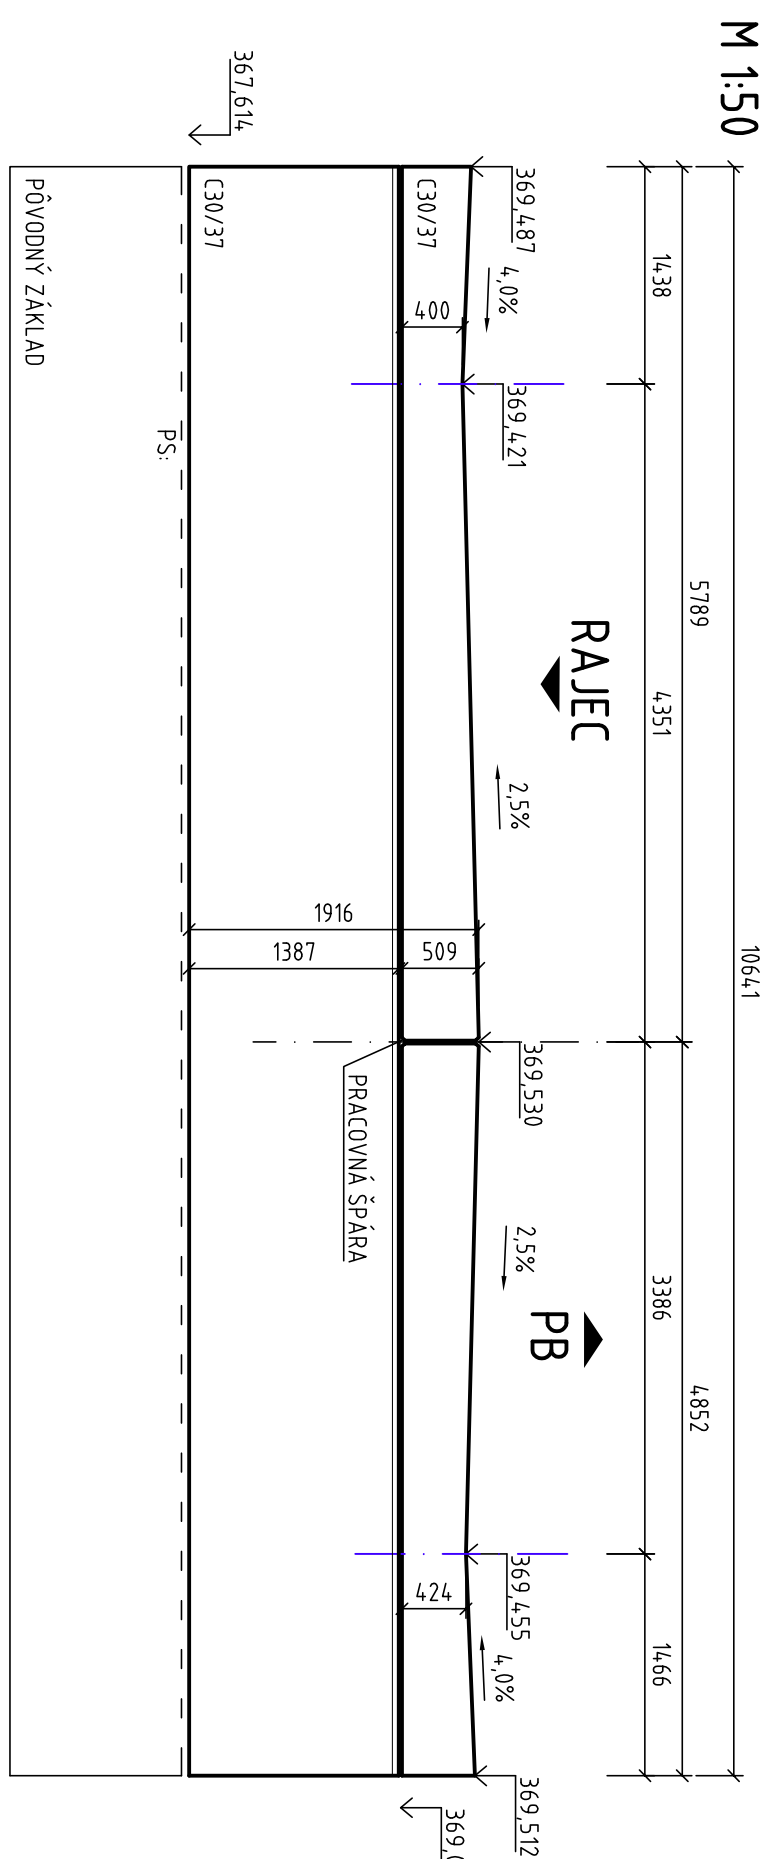

211-00



<p><b>VYKONKAVÝ:</b> Ing. LUDOVÍR CHROMÝ</p> <p><b>ZOD. PROJEKTANT:</b> Ing. LUDOVÍR CHROMÝ</p> <p><b>OBJEDNATEL:</b> <b>Tendební samostatný kraj, K dolní straně 1782/20A, 9H 01 Trenčín</b></p> <p><b>KRAJ:</b> Trenčiansky samosprávny kraj</p>	<p><b>HL. INŽ. PROJEKTU:</b> Ing. PETRHAL MATUŠKA</p> <p><b>TECH. KONTROLA:</b> Ing. KUNŠTANTIN KUNORČÁK, ČSA</p> <p><b>ORKESTR. POVAŽSKÁ BYSTŘICA</b></p>	<p><b>ZHOTOVITEL:</b></p> <p><b>AMBERG ENGINEERING</b></p> <p>Samošlákova 116, 811 06 Bratislava 1 Telefón: +421 5390 8261 E-mail: info@amberg.sk</p>
<p><b>STAVBA:</b> <b>PROJEKT REKONŠTRUKCIA CESTY E, IV/517 POVAŽSKÁ BYSTŘICA (MSTO OROVĚ) - DOMANĽA</b></p> <p><b>ÚST. STAVBY:</b> <b>MOST (ev.č.517-011)</b></p> <p><b>PRÍLOHA:</b></p>	<p><b>ČÍSLO DOKUMENTU:</b> AP-2016/180/01</p> <p><b>STUPEŇ:</b> DSC (DRS)</p> <p><b>DÁTUM:</b> 11/2016</p> <p><b>FORMÁT:</b> 10xA4</p> <p><b>VERZIA:</b> 1:100, 50</p> <p><b>ČÍSLO PRÍLOHY:</b> Súprava</p>	<p><b>5</b></p>