



POHĽAD: A-A
MIERKA M= 1: 100
(PRÁVY MOST - EV.Č. 517-001) - V. POLE

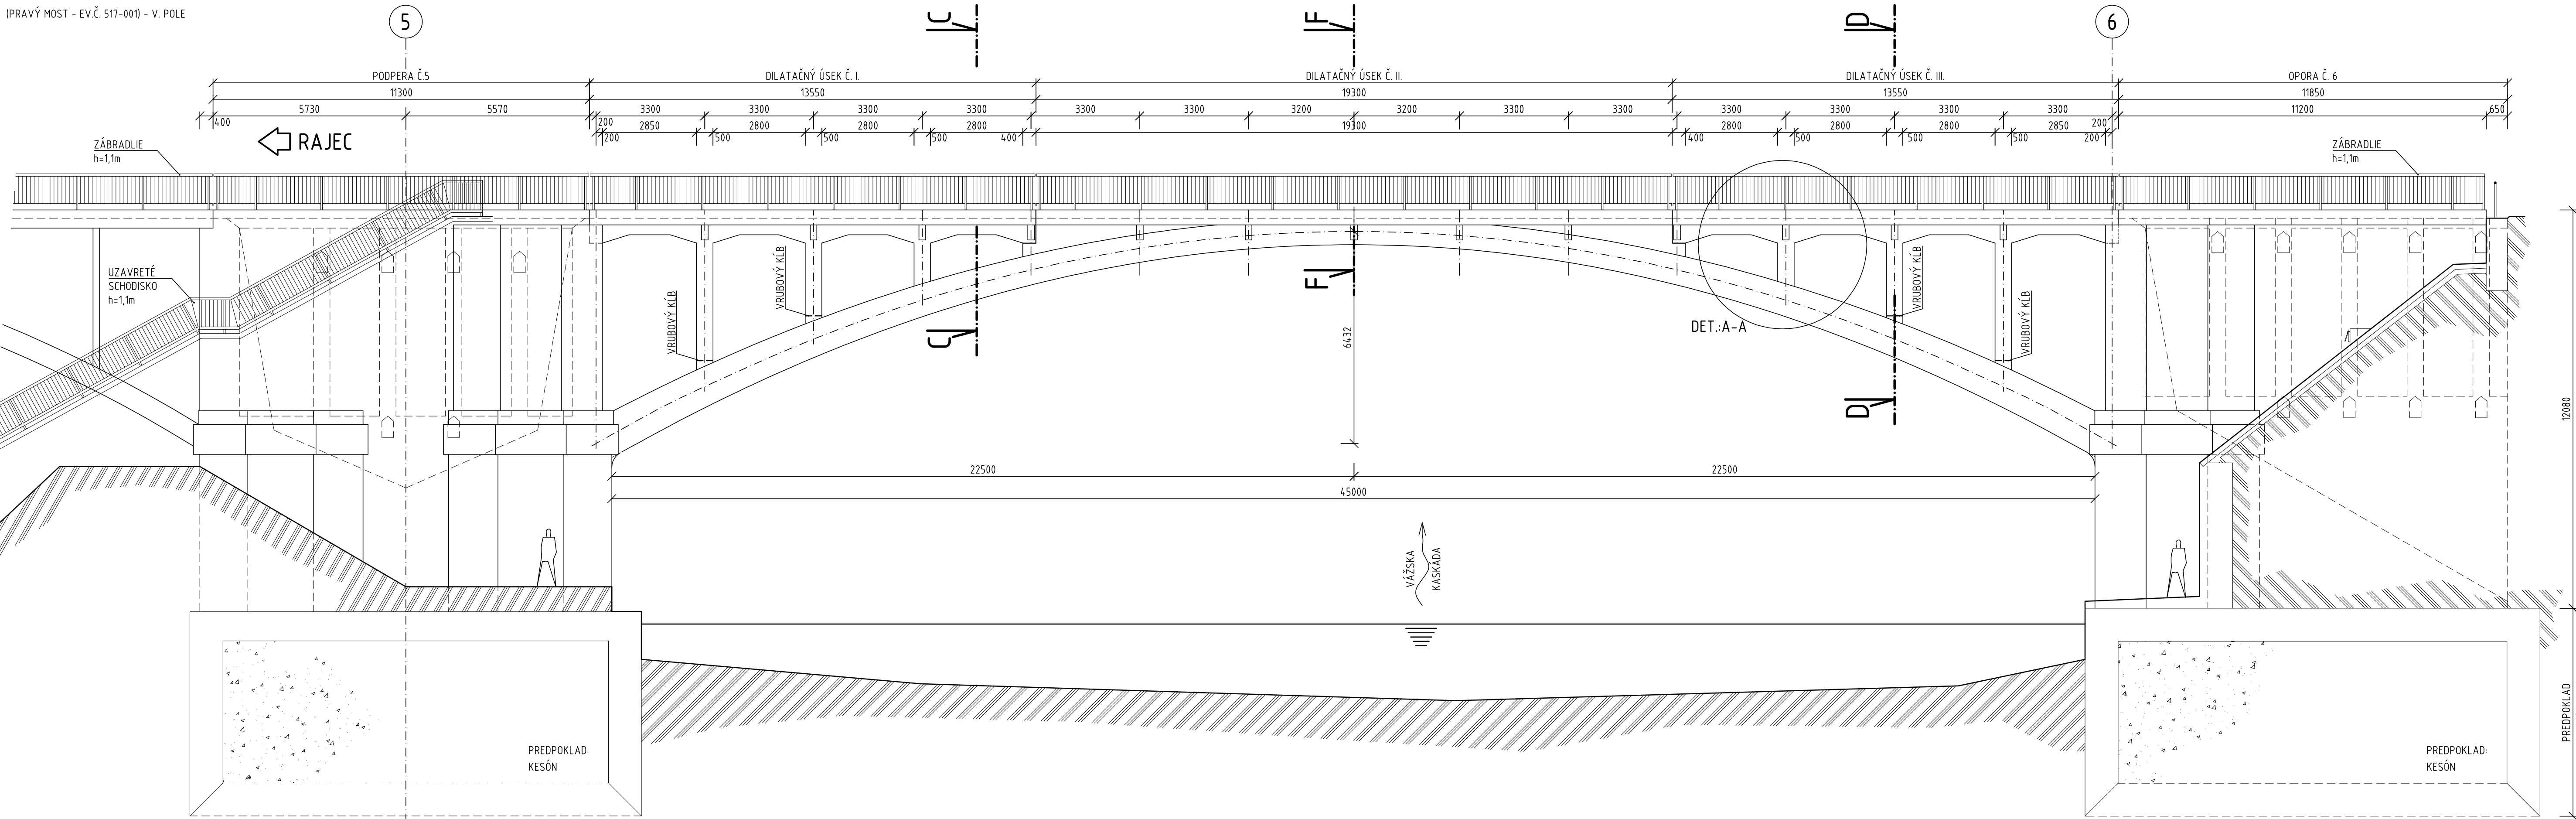


REZ: B-B
MIERKA M= 1: 100
(PRÁVY MOST - EV.Č. 517-001) - V. POLE

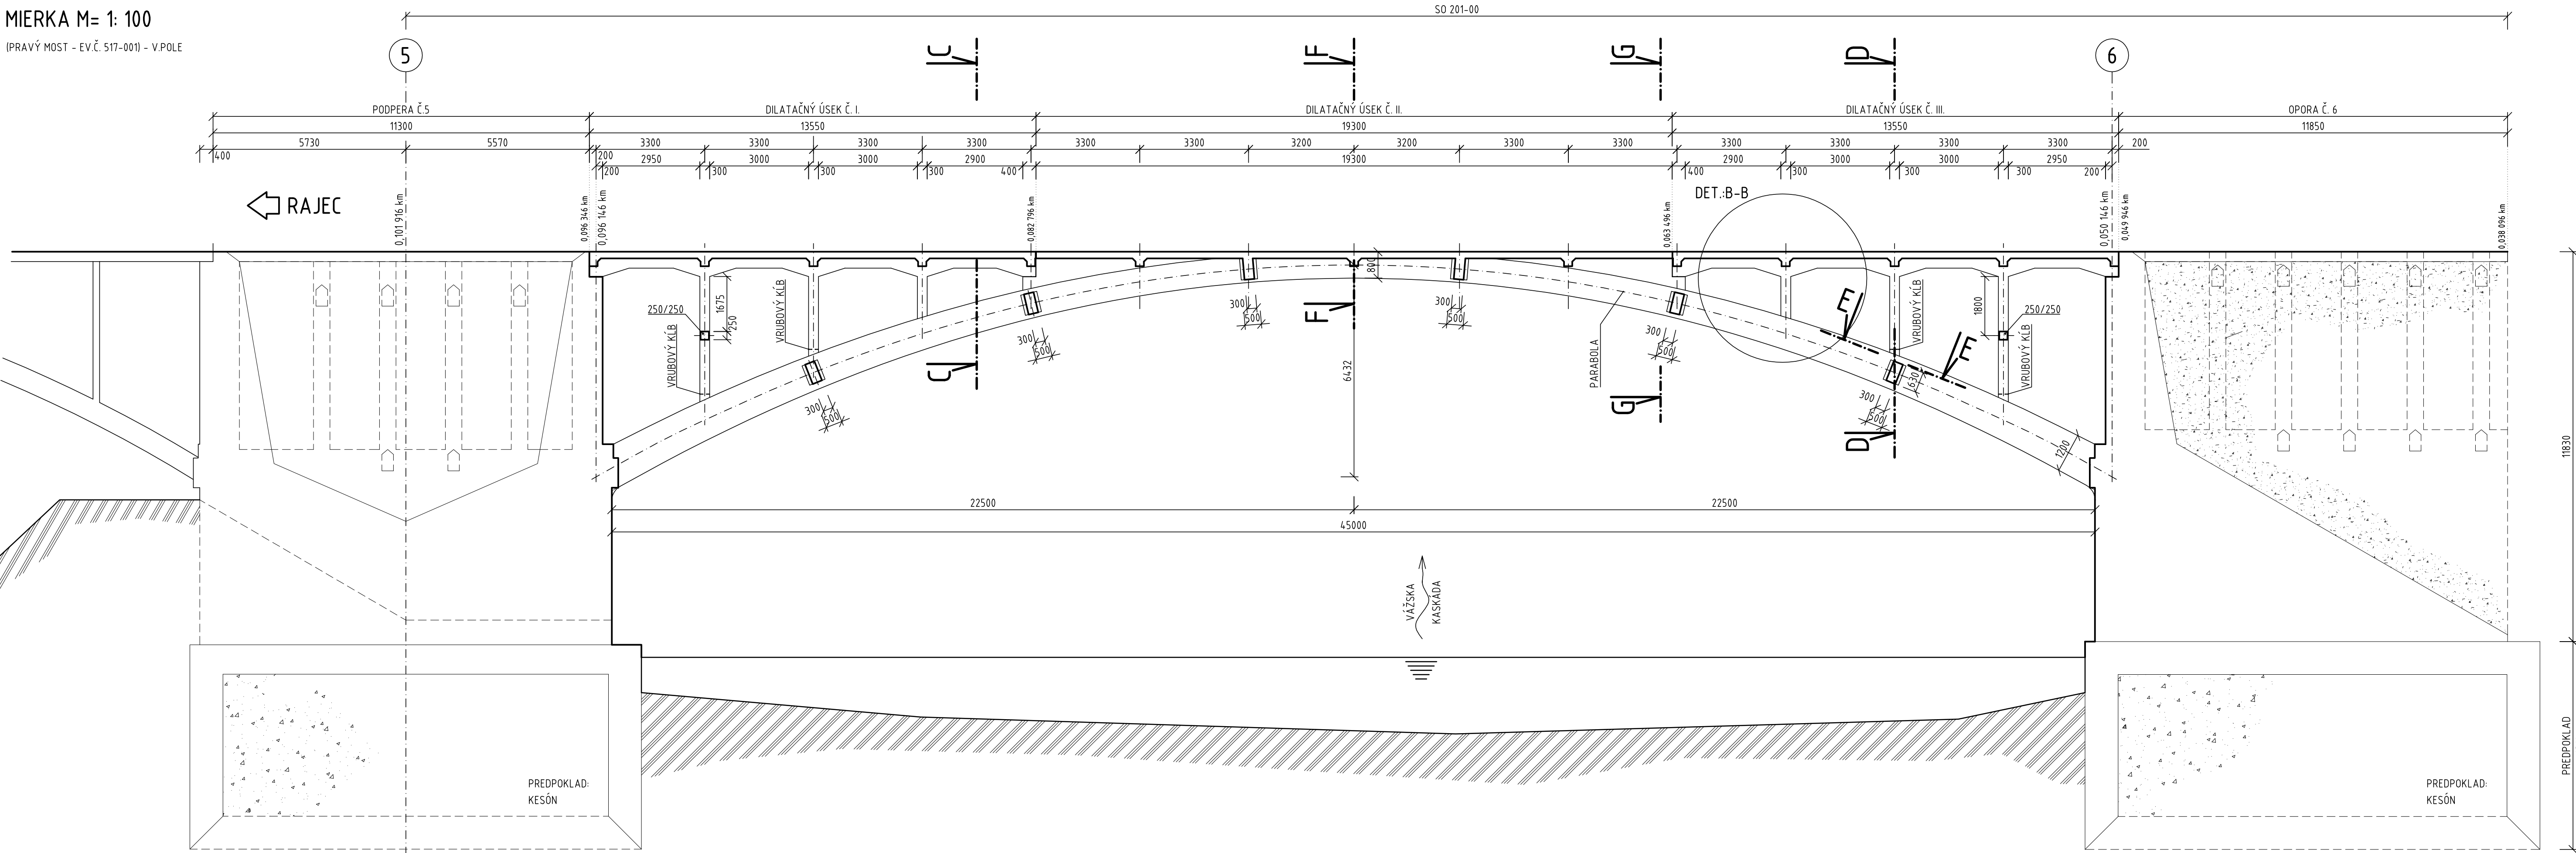


VÝKRES TVARU - PÔVODNÝ STAV - V. POLE


REZ: F-F; G-G
MIERKA M= 1: 50
(PRÁVY MOST - EV.Č. 517-001)

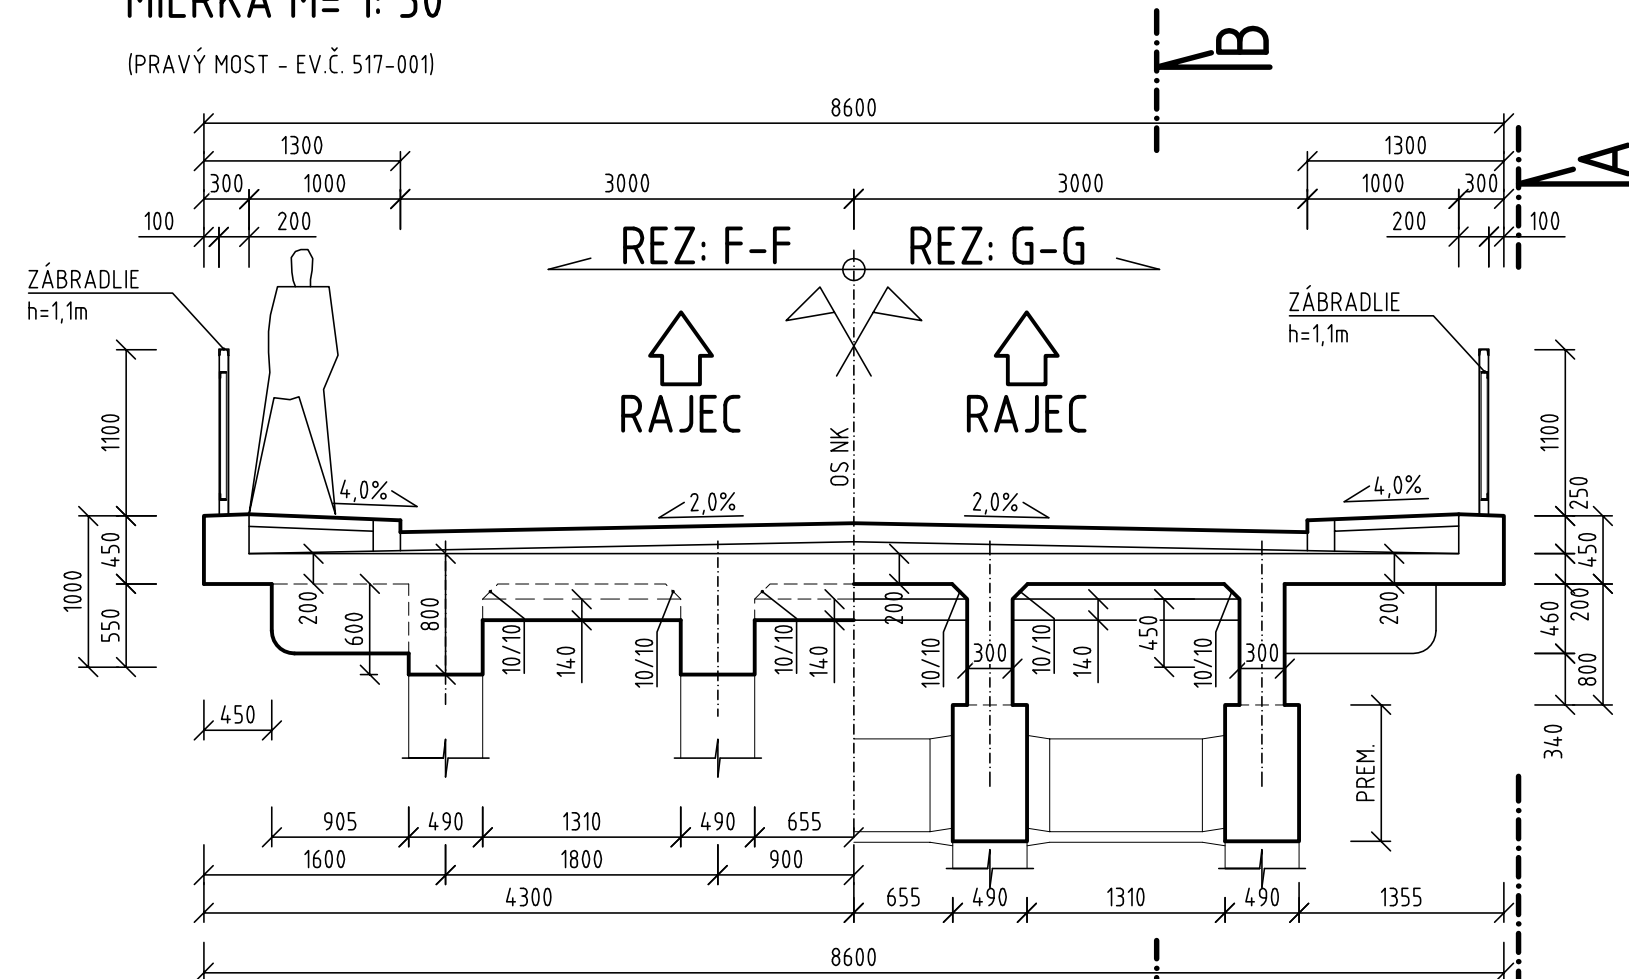


PRIEČNY REZ: D-D
MIERKA M= 1: 50
(PRÁVY MOST - EV.Č. 517-001)

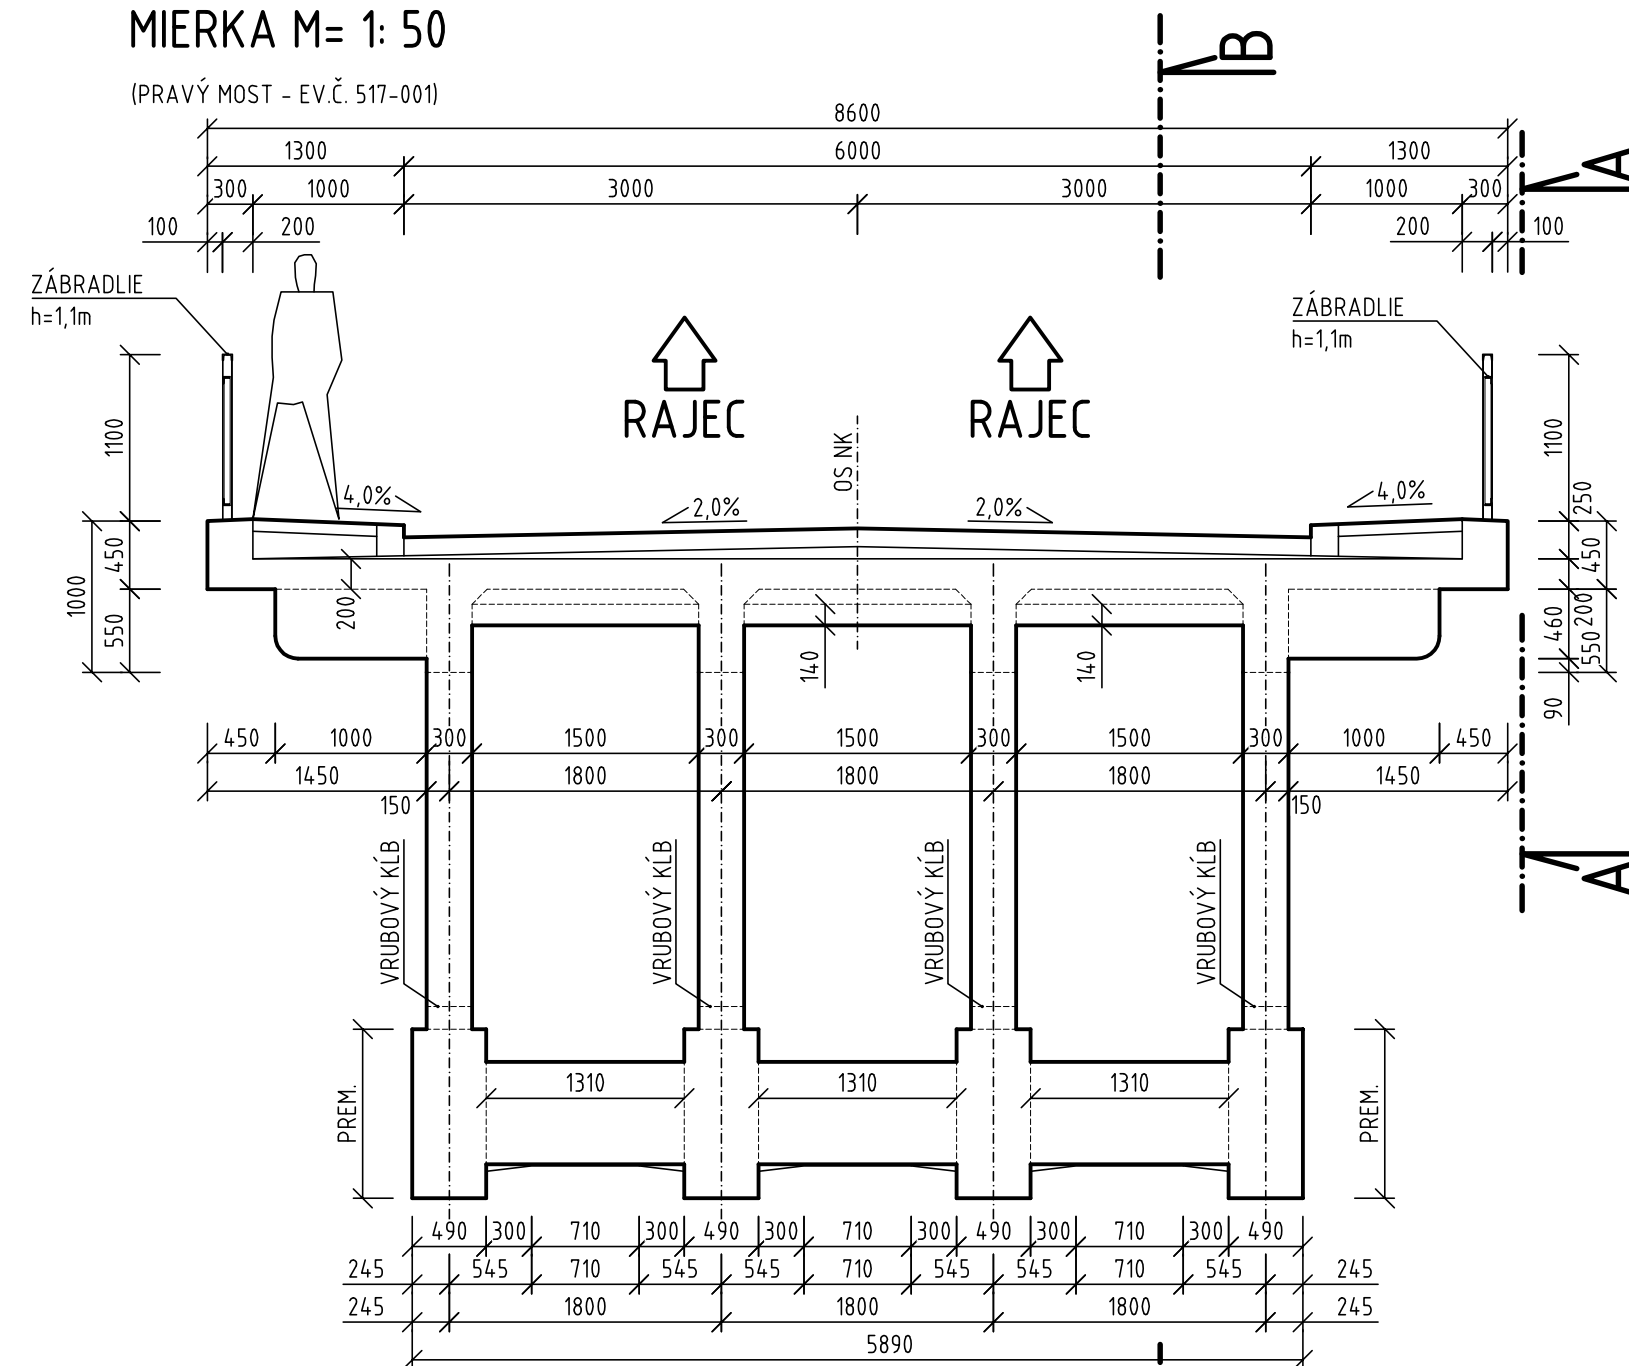


DETAIL: A-A
MIERKA M= 1: 50
(PRÁVY MOST - EV.Č. 517-001)

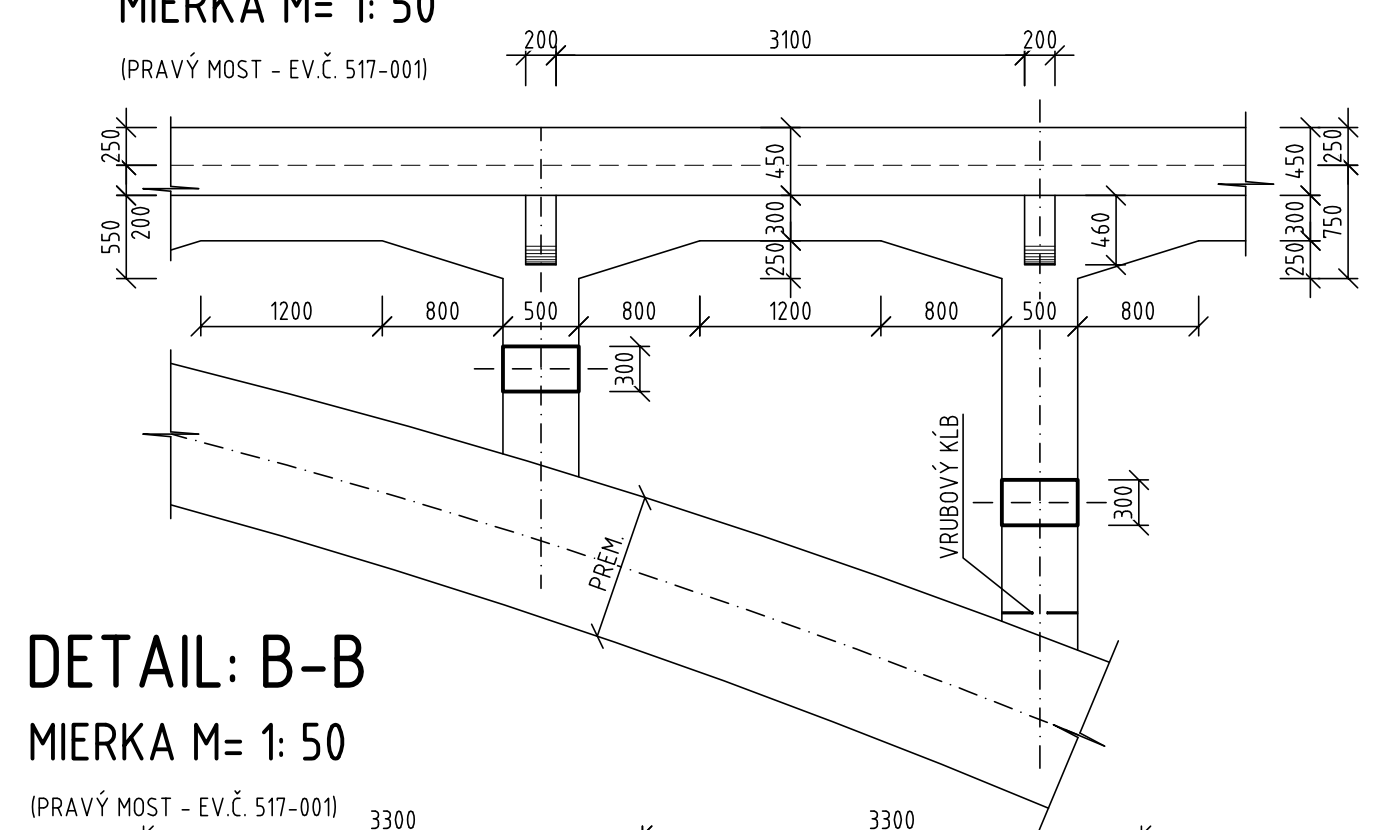


DETAIL: B-B
MIERKA M= 1: 50
(PRÁVY MOST - EV.Č. 517-001)

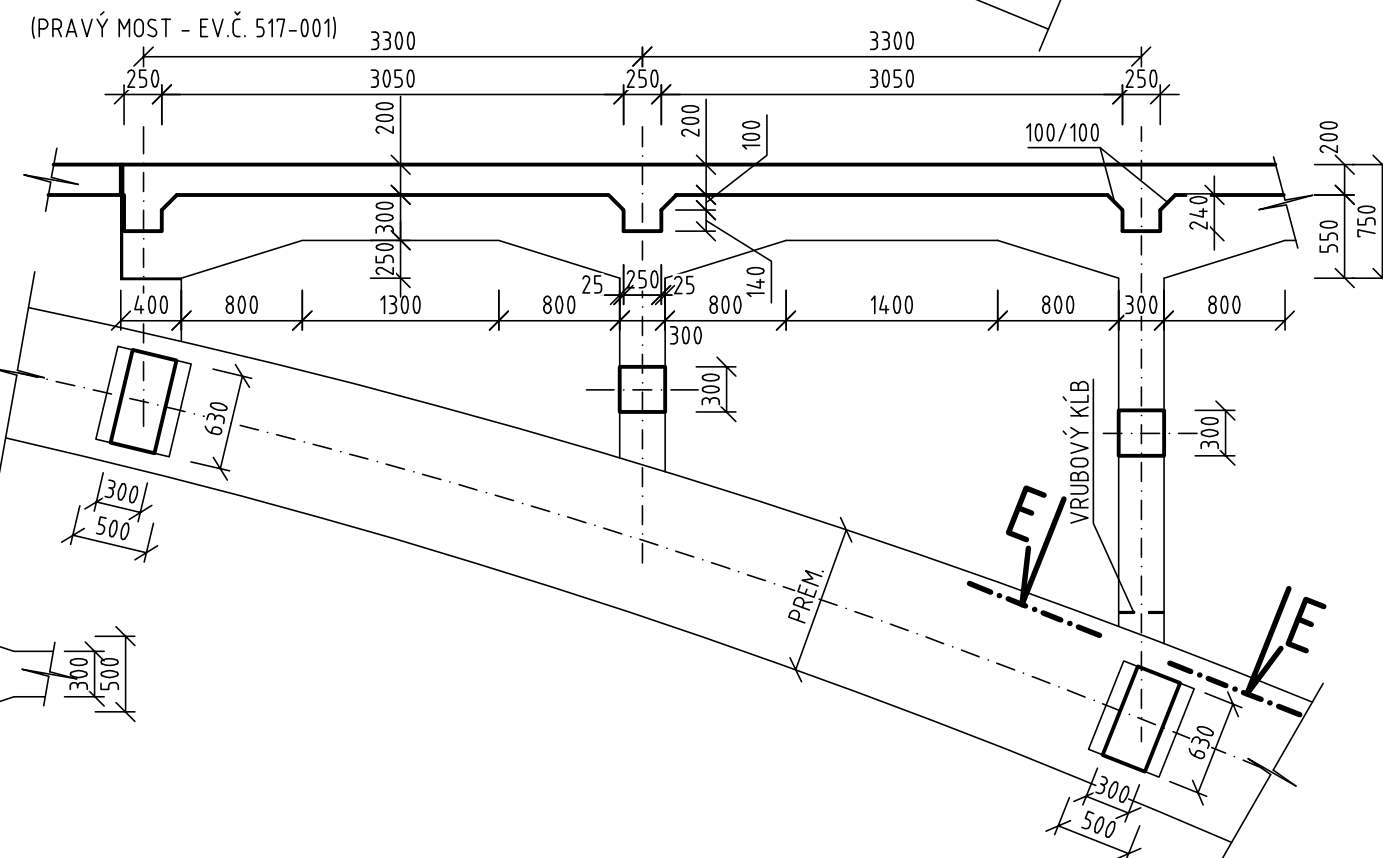


REZ: E-E
MIERKA M= 1: 50
(PRÁVY MOST - EV.Č. 517-001)

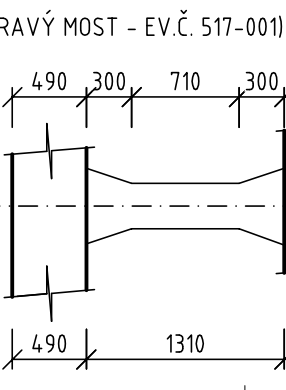

VZOROVÝ PRIEČNY REZ
MIERKA M= 1: 50
(PRÁVY MOST - EV.Č. 517-001)

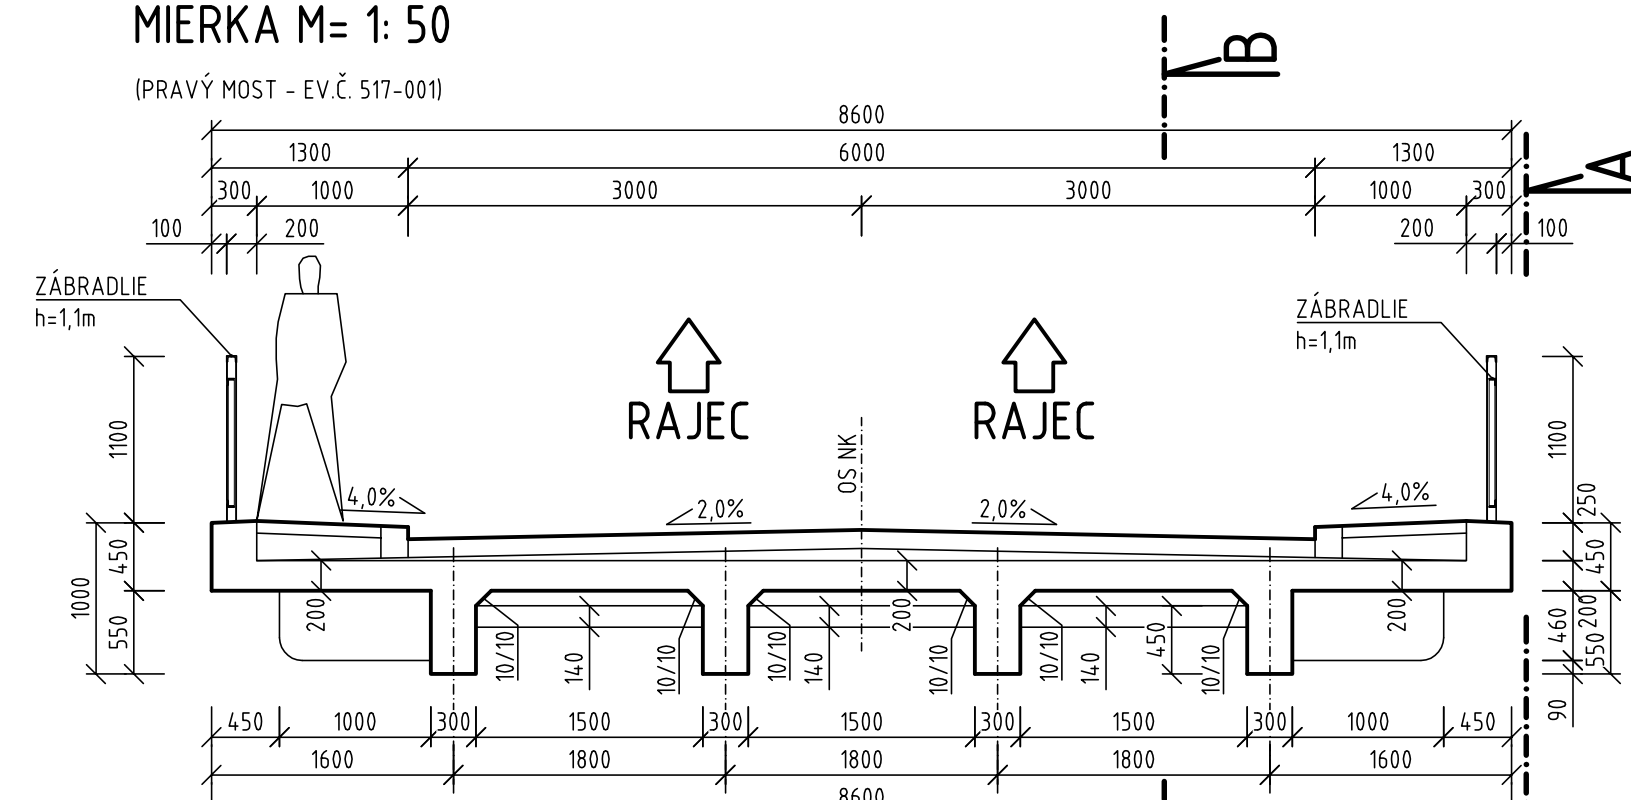

PRIEČNY REZ: C-C
MIERKA M= 1: 50
(PRÁVY MOST - EV.Č. 517-001)

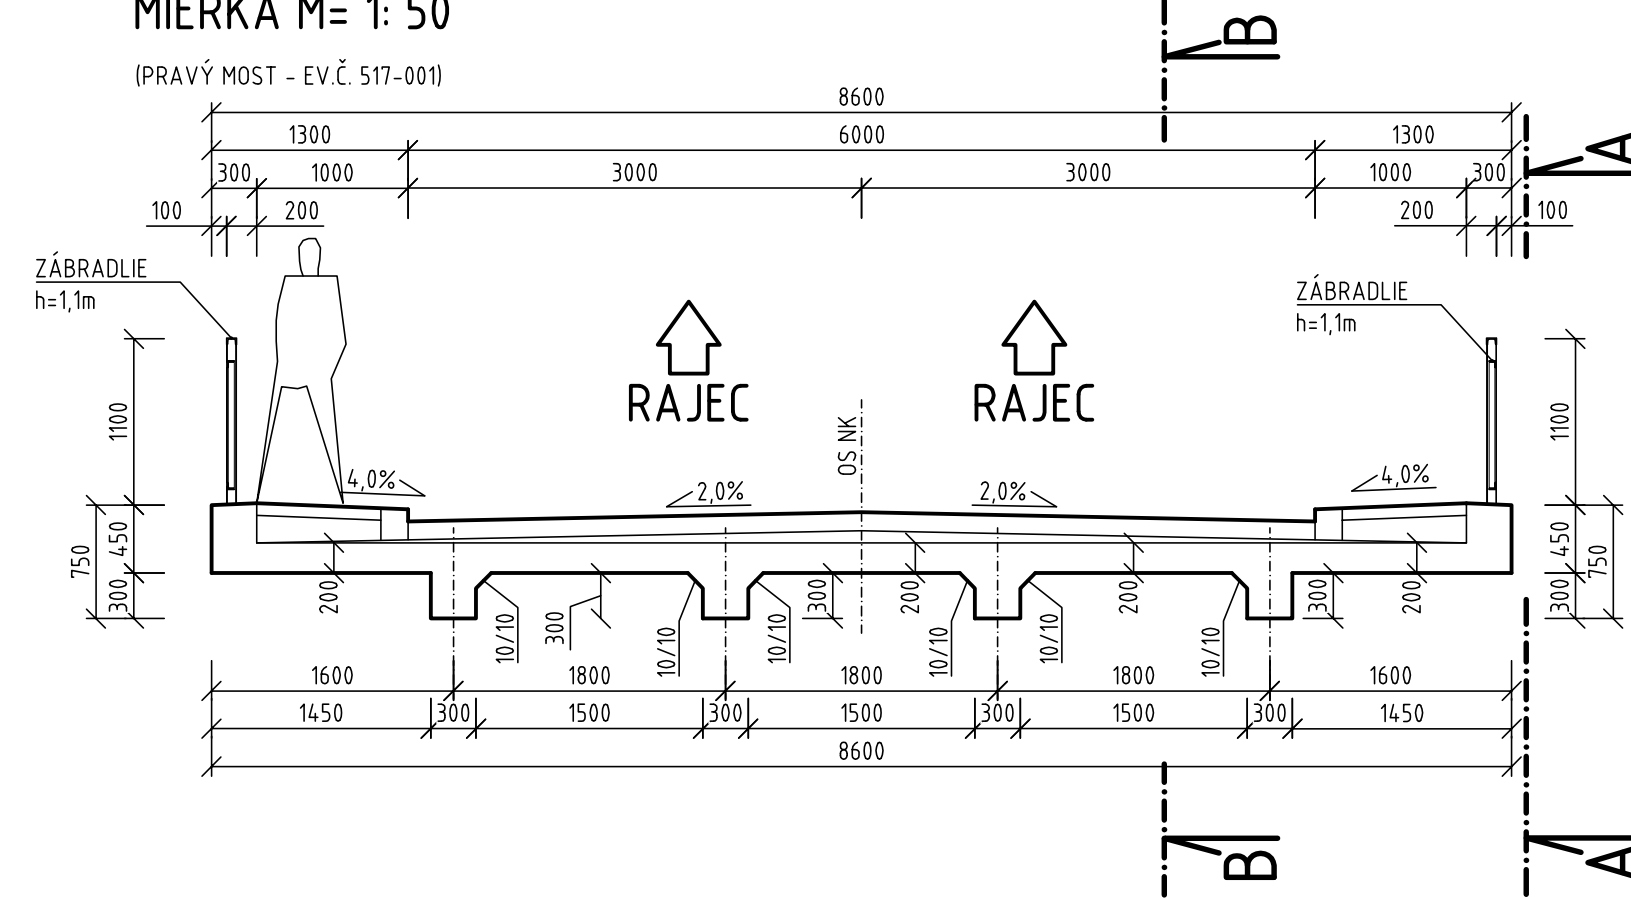

201-00

VYPRACOVAL Ing. LUBOMÍR KOŽEJ	IN. A2 PROJEKTU Ing. MICHAL MATUŠKA	ZHOTOVITEĽ AMBERG ENGINEERING
ZOD. PROJEKTANT Ing. LUBOMÍR KOŽEJ	TECH. KONTROLA Ing. KONŠTANTÍN KUNDRÁT, CSc.	Súhlasenie: I/B, 811 06 Bratislava I. Telefón: +421 2 5930 8261 Fax: +421 2 5930 8262 E-mail: info@amberg.sk
ORDINOVATEĽ Trenčiansky samosprávny kraj, K dolnej stanici 7282/20A, 911 01 Trenčín	KRAJ Trenčiansky samosprávny kraj	OKRES POVAŽSKÁ BYSTRICA
STAVBA: PROJEKT REKONŠTRUKCIA CESTY Ž. II/517 POVAŽSKÁ BYSTRICA (MOST ORLOVÉ) - DOMANIŽA	ČÍSLO ZÁKAZNÍKY: AP-2016/180/01	STUPEŇ DSP (DRS)
ČASŤ STAVBY: REKONŠTRUKCIA MOSTA EV. Č. 517-001	DÁTUM: 11/2016	FORMÁT: 12x44
PRÍLOHA: VÝKRES TVARU - PÔVODNÝ STAV - V. POLE	ČÍSLO PRÍLOHY: 03	SÚPRAVA