




PÔDORYS MOSTA - ev.č. 517-004
NOVÝ STAV
M 1:100

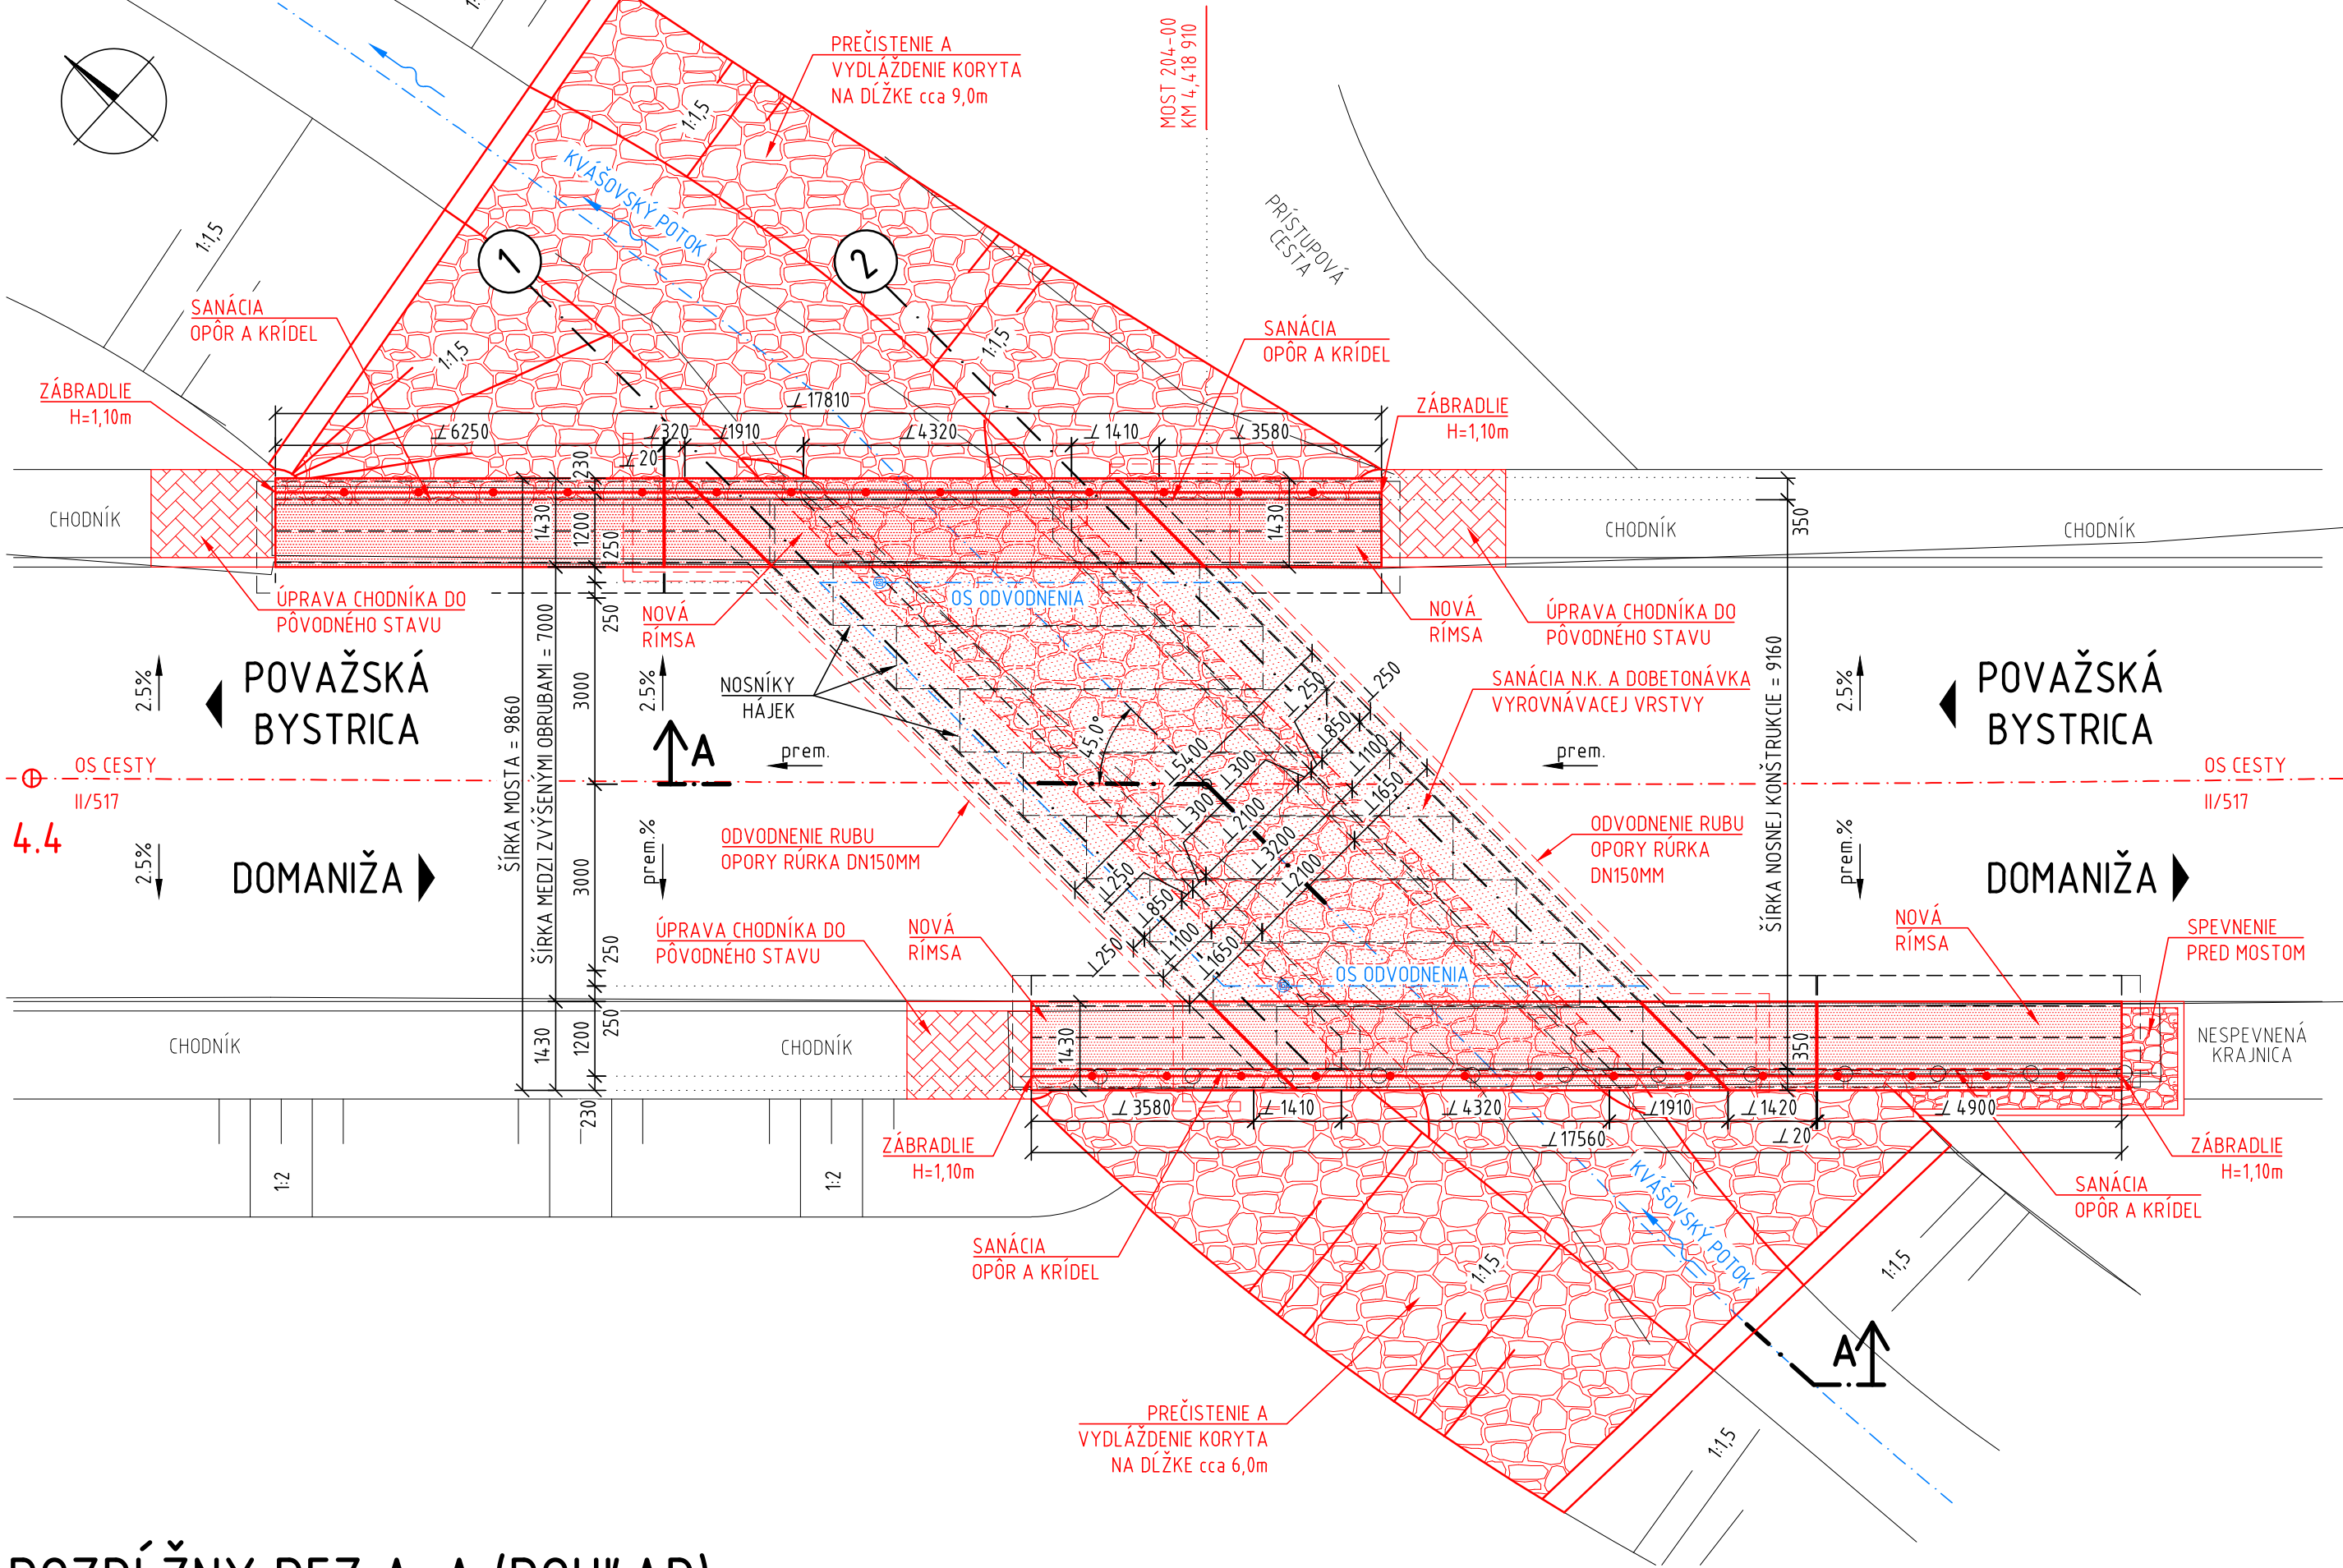


POZDĹŽNY REZ A-A (POHLAD)
NOVÝ STAV
M 1:100

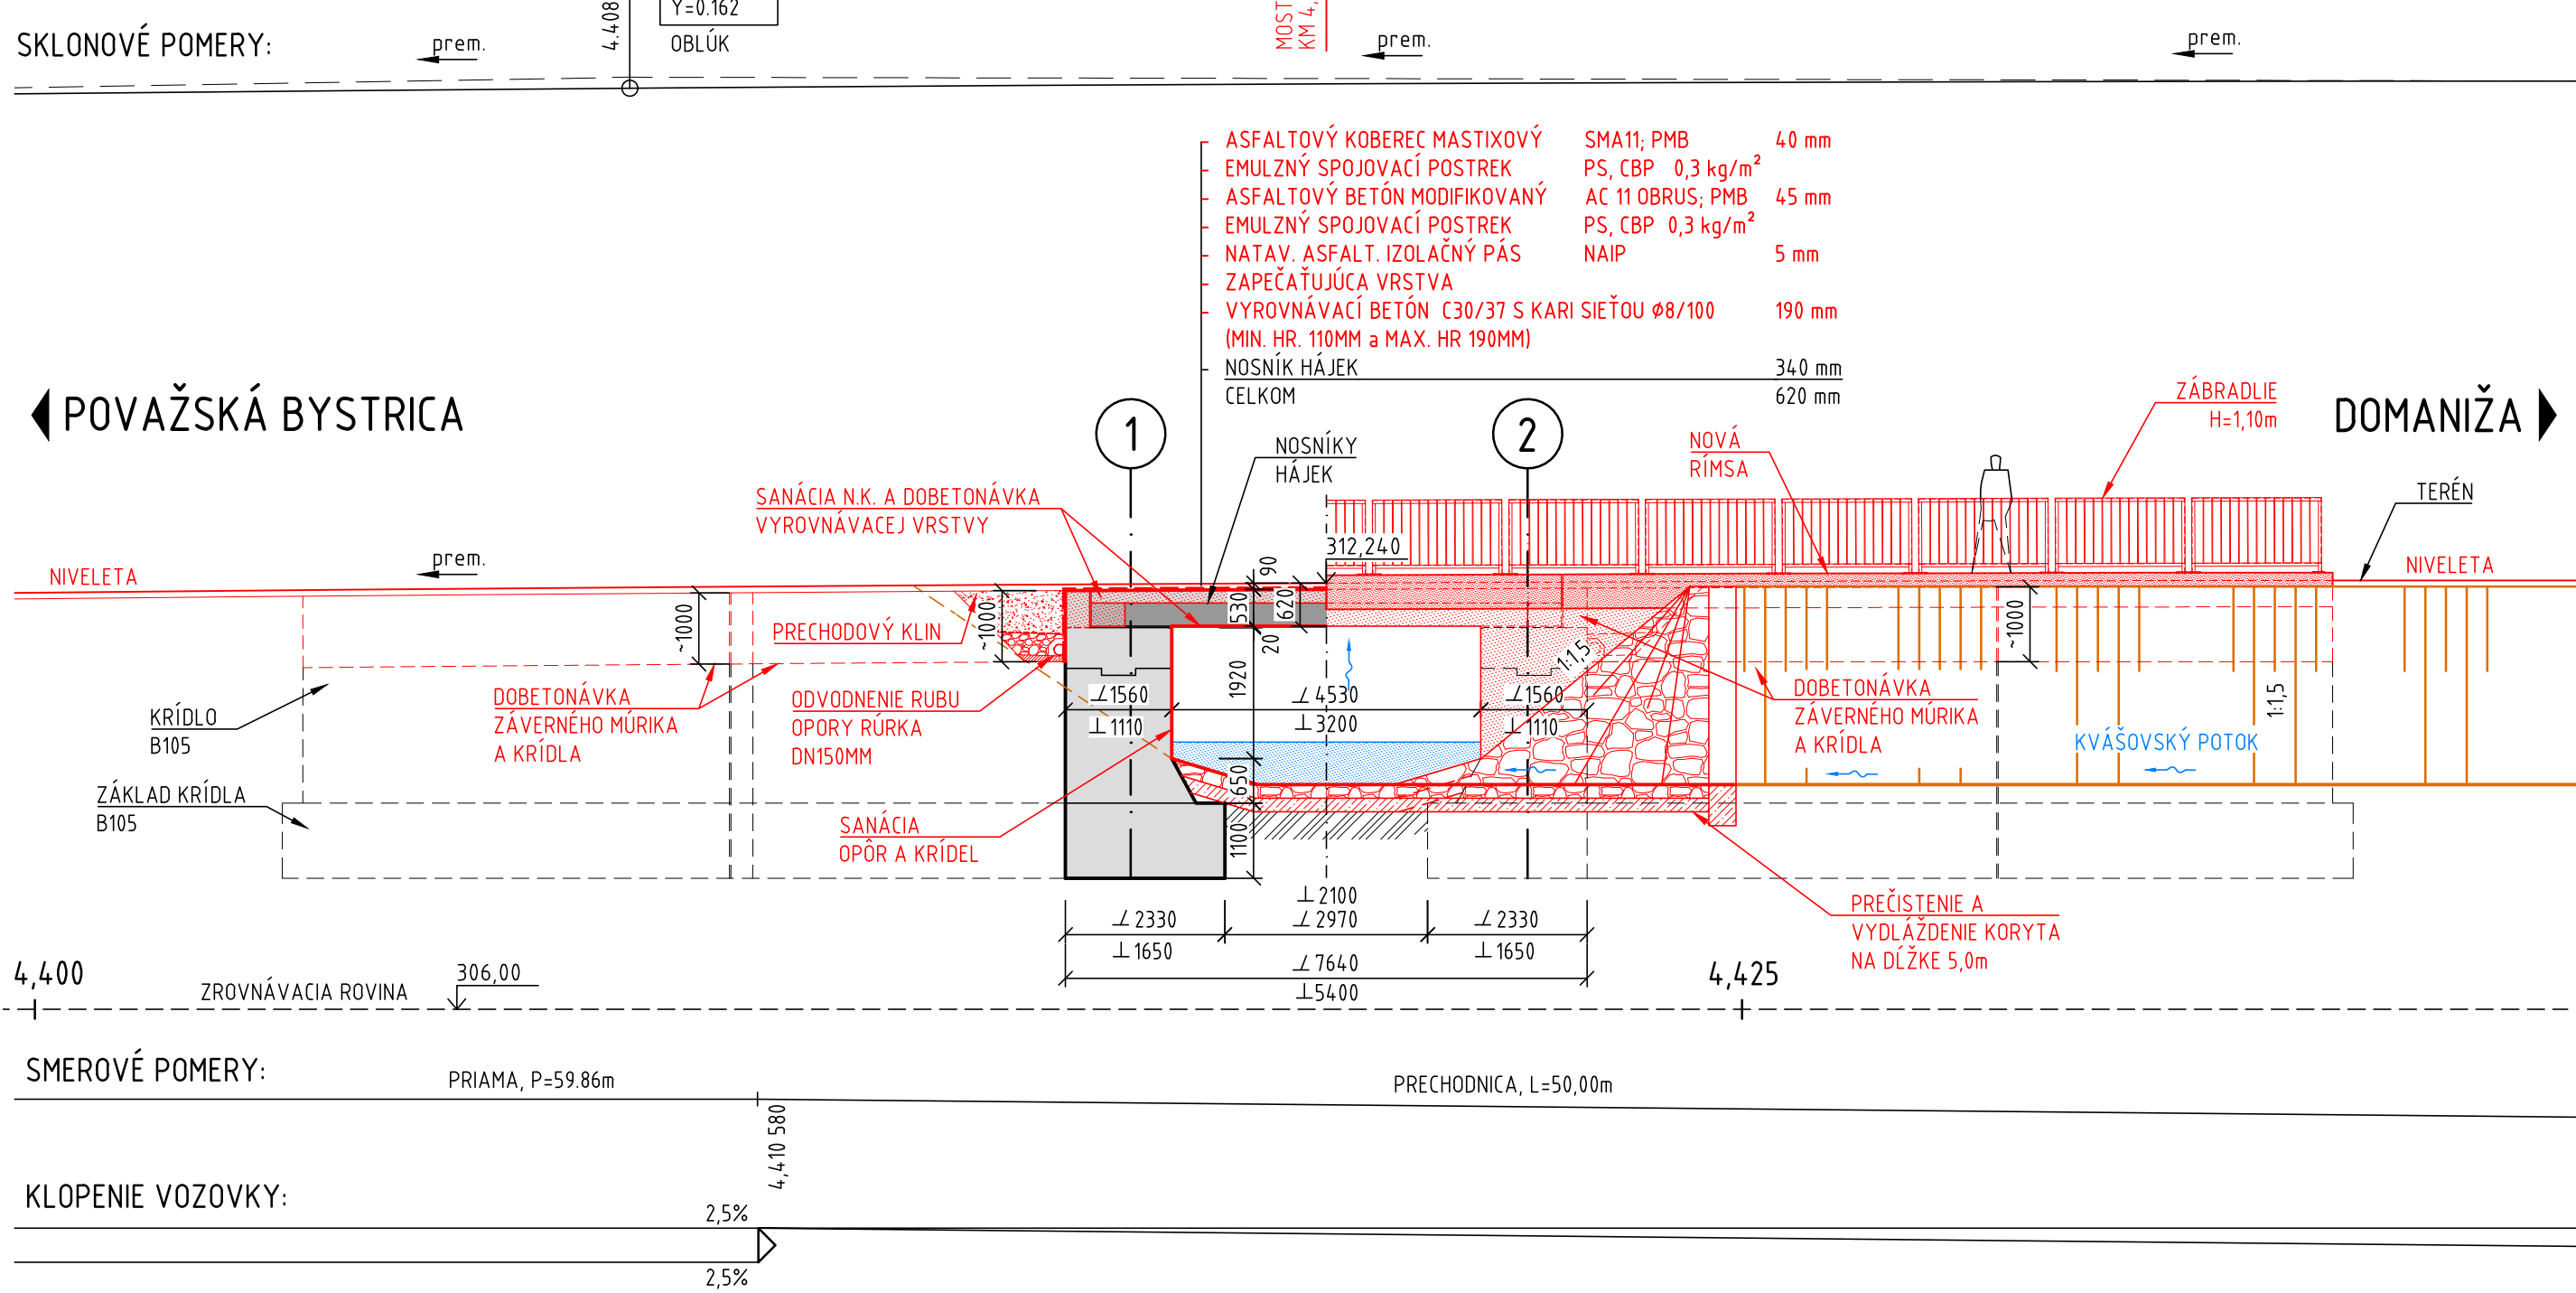

PRIEČNY REZ
PÔVODNÝ STAV
M 1:50

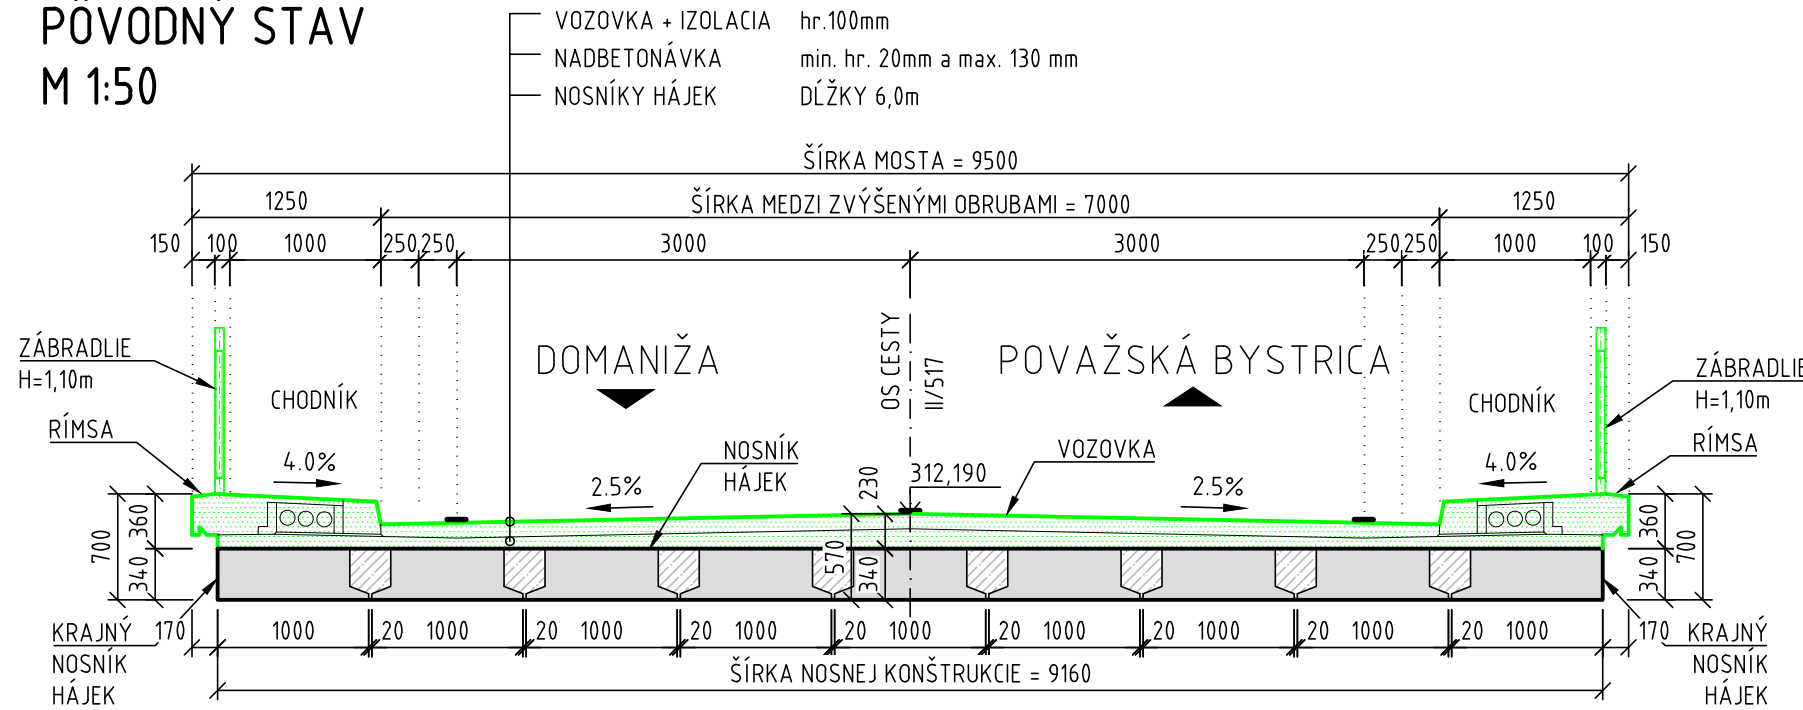

PRIEČNY REZ
NOVÝ STAV
M 1:50

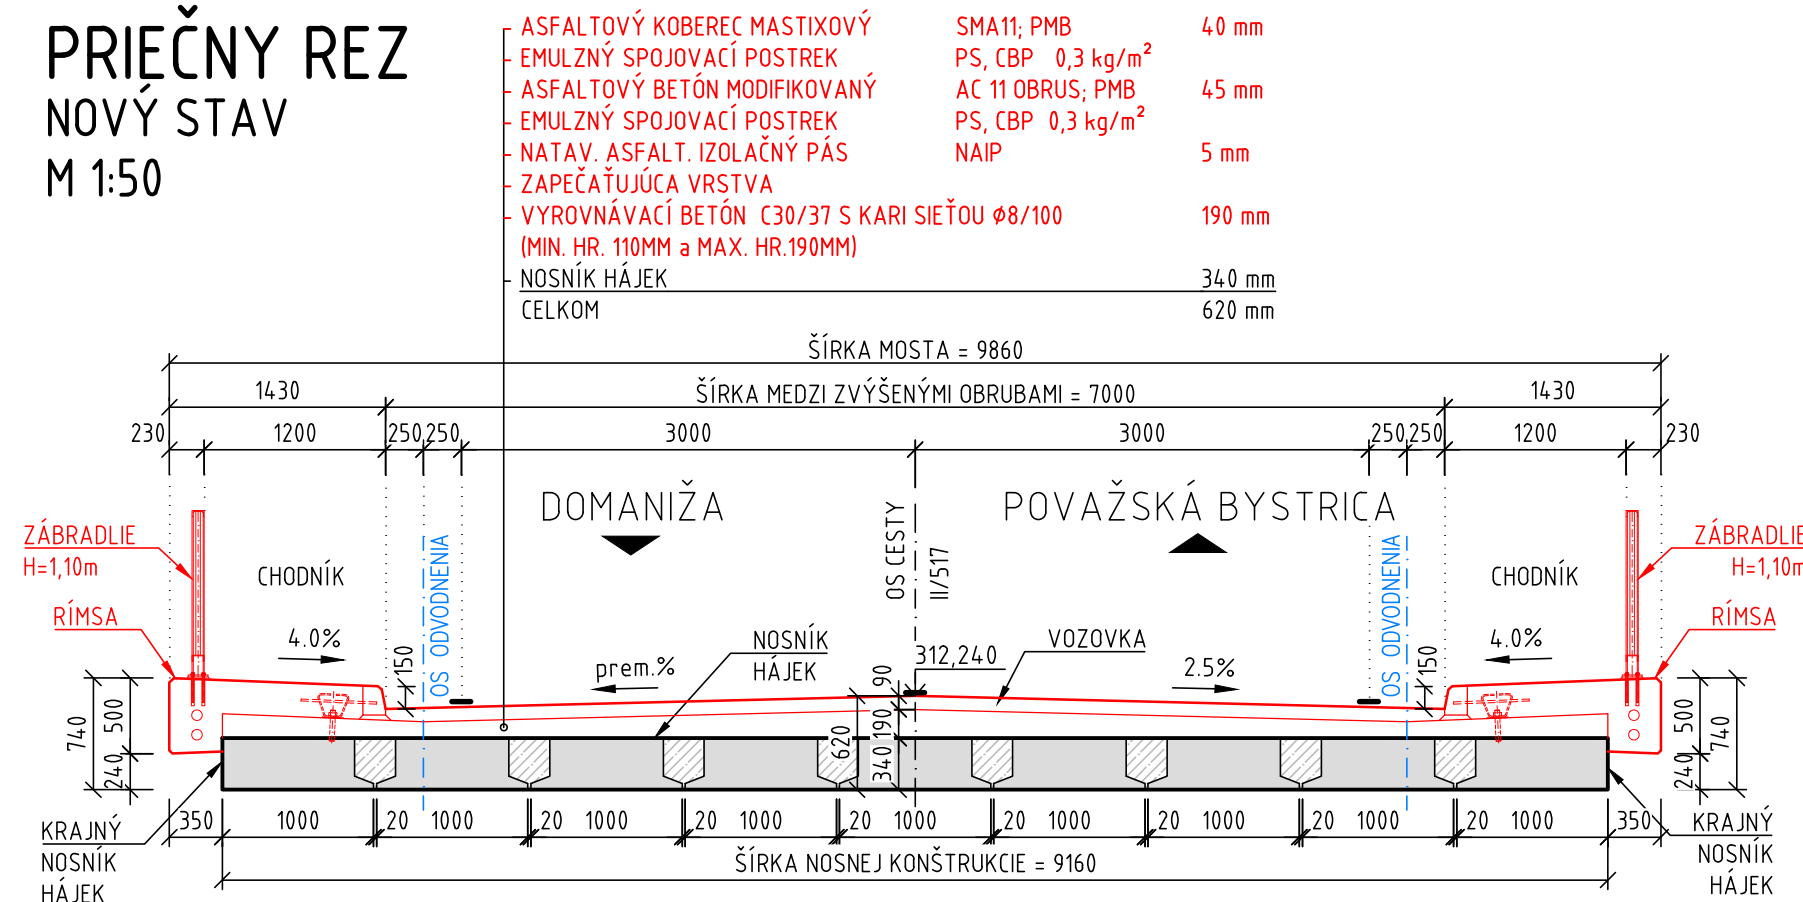

POUŽITÝ MATERIÁL	
SANÁCIE POVRCHOV: N.K. + SPODNÁ STAVBA	SANAČNÁ MALTA R4
RÍMSY	C 35/45 XC4, XD3, XF4 (SK) -Cl 0,4-Dmax16-S3
KRÍDLA A ZÁVERNÝ MŮRIK	C 30/37 XC4, XD1, XF2 (SK) -Cl 0,4-Dmax22-S3
SPRIAHUJÚCA DOSKA	C 30/37 XC3 (SK) -Cl 0,4-Dmax16-S3
BETÓNOVÉ LÔŽKO (POTOK)	C 25/30 XF1, XA1 (SK) -Cl 1,0-Dmax22-S3
BETÓNÁRSKA OCEĽ	B 500 B

SÚVISIACE ČASTI STAVBY:
101-02 REKONŠTRUKCIA CESTY II/517 - KM 3,590 - 5,740

POZNÁMKA :

- PRESNÉ ROZMERY NOVEJ SPRIAHUJÚCEJ DOSKY BUDÚ UPRESNENÉ AŽ PO ODBÚRANÍ EXIST. ZVRŠKU MOSTA (PO HORNÝ POVRCH EXIST. N.K.) A ČASTI PRECHODOVEJ OBLASTI (CCA 500MM POD HORNÝ POVRCH ULOŽ. PRAHU A NÁSLEDNOM GEODETICKOM ZAMERANÍ.
- ODVODNENIE RUBU OPORY BUDE ZABEZPEČENÉ RÚRKOU HDPE DN 150 OBALENOU V GEOTEXTÍLI ULOŽENOU V BLOKU Z DRENÁŽNEHO BETÓNU. VÝUSTENIE RÚRKY BUDE NAPRIEČ MOSTNÝM KRÍDLOM A SVAHOVÝM KUŽELOM NA OPEVNENÉ KORYTO TOKU.
- PO ODSTRÁNENÍ VOZOVKOVÝCH VRSTVIE SA KONŠTRUKCIA OPĀTOVNE PREMERIA A V PRÍPADE POTREBY UPRAVÍ VÝŠKA VYROVNÁVAJÚCEJ VRSTVY. V PRÍPADE ODCHÝLKY JE NEVYHNUTNÉ KONTAKTOVAŤ PROJEKTANTA.

LEGENDA

- BÚRANÉ ČASTI
- REKONŠTRUOVANÉ ČASTI MOSTA

204-00

D

VYPRACOVAL: Ing. MAREK JUHÁS	HĽ. INŽ. PROJEKTU: Ing. MICHAL MATUŠKA	ZHOTOVITEL: AMBERG ENGINEERING
ZOD. PROJEKTANT: Ing. KONŠTANTÍN KUNDRÁT, CSc.	TECH. KONTROLA: Ing. KONŠTANTÍN KUNDRÁT, CSc.	Somolického 1/B, 811 06 Bratislava I. Telefón: +421 2 5930 8261 Fax: +421 2 5930 8260 E-mail: info@amberg.sk
OBEDNÁVATEL: Trenčiansky samosprávny kraj, K dolnej stanici 7282/20A, 911 01 Trenčín	KRAJ: Trenčiansky samosprávny kraj	OKRES: POVAŽSKÁ BYSTRICA
STAVBA: PROJEKT REKONŠTRUKCIA CESTY č. II/517 POVAŽSKÁ BYSTRICA (MOST ORLOVÉ) - DOMANIŽA	ČÍSLO ZÁKAZKY: AP-2016/180/01	STUPEŇ: DSP (DRS)
ČASŤ STAVBY: REKONŠTRUKCIA MOSTA EV. Č. 517-004	DÁTUM: 11/2016	FORMÁT: 8xA4
PRÍLOHA: PREHLADNÝ VÝKRES	MIERKA: 1:100, 50	ČÍSLO PRÍLOHY: SÚPRAVA:
		02