


TVAR RÍMS

PRIEČNY REZ

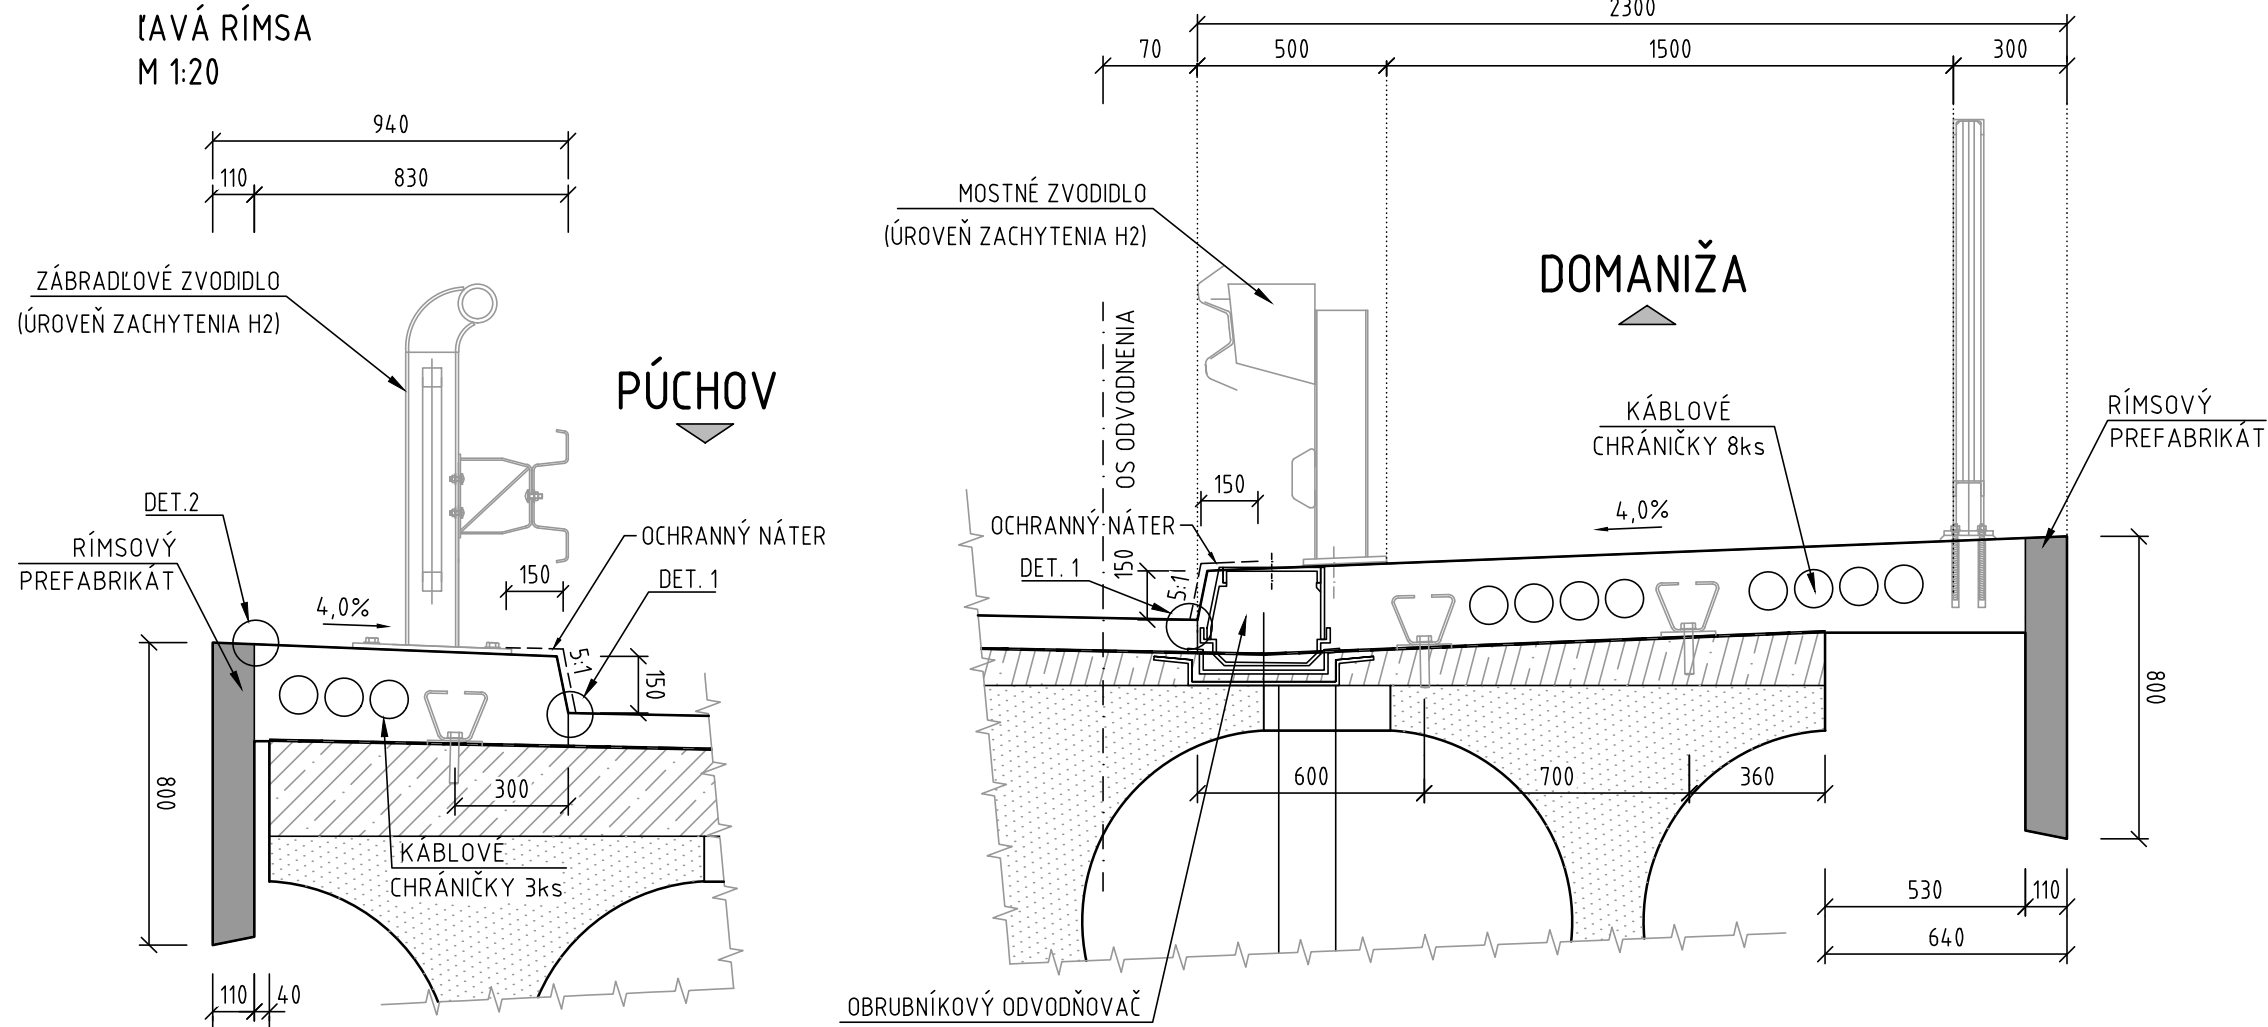

PÔDORYS

M 1:250


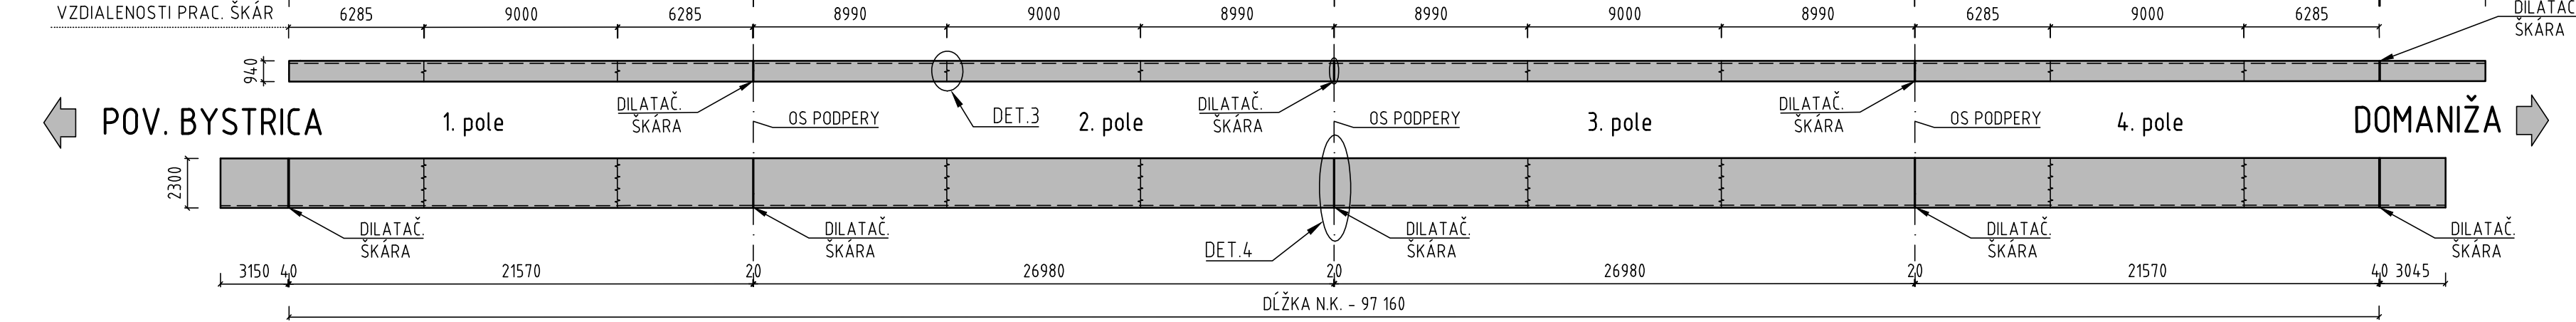


SCHÉMA BETONÁŽE RÍMS

PÔDORYS

M 1:500

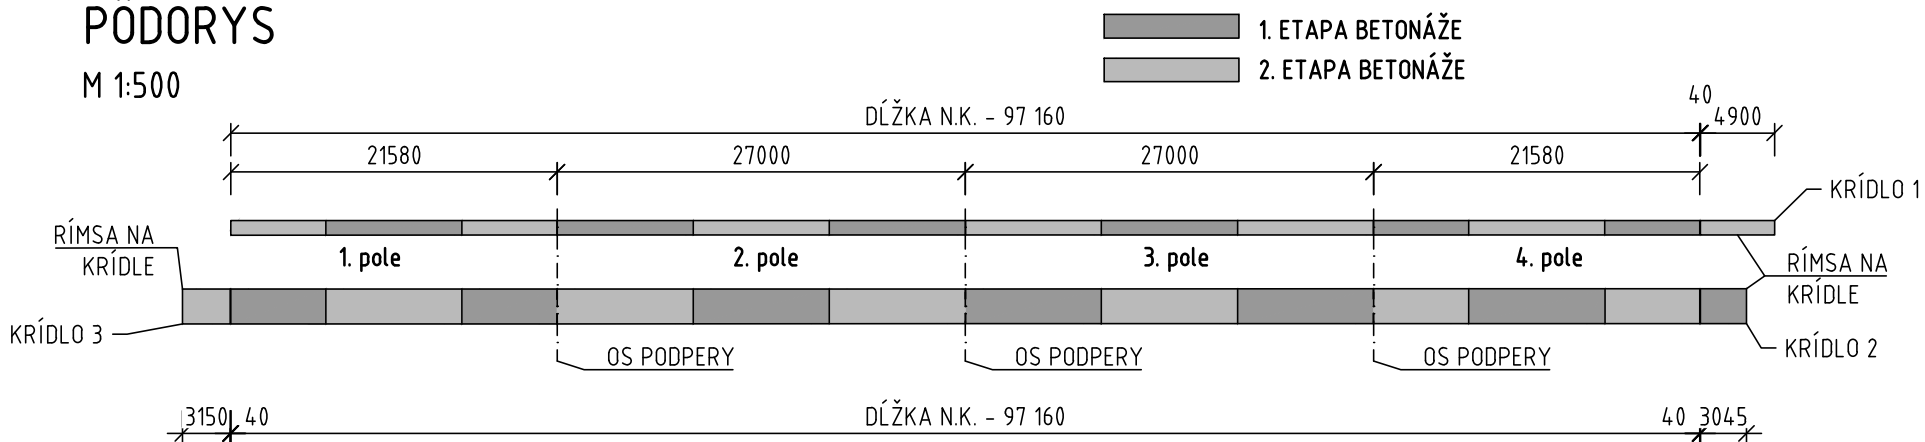

VÝKAZ RÍMSOVÝCH PREFABRIKÁTOV

TYP	DĚLKA (mm)	KS	POZNÁMKA
"A"	1990	96	N.K.
"B"	1170	2	N.K.
"A"	1990	2	KRÍDLO 1
"C"	910	1	KRÍDLO 1
"A"	1990	1	KRÍDLO 2
"D"	1045	1	KRÍDLO 2
"A"	1990	1	KRÍDLO 3
"E"	1150	1	KRÍDLO 3

POUŽITÝ MATERIÁL

RÍMSY	C 35/45 XC4, XD3, XF4 (SK)-CI 0,4-Dmax16-S3
BETONÁRSKA OCEĽ	B 500B

OZNAČENIE BETÓNOV JE V ZMYSLE STN EN 206

POZNÁMKY:

- ÚPRAVA DILATAČNEJ ŠKÁRY JE VYKRESLENÁ PRE HORNÝ POVRCH, ROVNAKO JE REALIZOVANÁ AJ NA BOČNÝCH STRANÁCH RÍMSY
- TESNENIE DILATAČNEJ ŠKÁRY JE POTREBNÉ REALIZOVAŤ PRED POKLÁDKOU VOZOVKOVÝCH VRSTVIEV
- POLOHA PRACOVNÝCH ŠKÁR RÍMS SA AKTUALIZUJE PODĽA POUŽITÉHO ZVODIDLA A VZÁJOMNEJ VZDIALENOSTI JEHO STĚPIKOV
- POLOHA DILATAČNÝCH A PRACOVNÝCH ŠKÁR JE PODĽA PÔDORYSU RÍMSY, KÔTY V PÔDORYSE SÚ ZVIAHNUŤE K ČELU NK A POVRCHU KRÍDEL
- PRACOVNÝ POSTUP ZHOTOVENIA MOSTNEJ RÍMSY TREBA UPRAVIŤ TAK, ABY SA BETŇOVAL KAŽDÝ DRUHÝ PRACOVNÝ CELOK OHRANIČENÝ NAVRHNUTÝMI PRACOVNÝMI ŠKÁRAMI, ZOSTÁVAJÚCE PRACOVNÉ CELKY SA ZHOTOVIA S ČASOVÝM POSUNOM ASPOŇ JEDNÉHO TÝŽDŇA OD ZHOTOVENIA SUSEDNÝCH CELKOV
- ÚPRAVA PRACOVNEJ ŠKÁRY JE VYKRESLENÁ PRE HORNÝ POVRCH, ROVNAKO JE REALIZOVANÁ AJ NA BOČNÝCH STRANÁCH RÍMSY
- PRACOVNÉ ŠKÁRY BUDÚ VYDEBNENÉ A NIE NAREZANÉ
- TESNENIE PRIEČNEJ ŠKÁRY JE POTREBNÉ REALIZOVAŤ PRED POKLÁDKOU VOZOVKOVÝCH VRSTVIEV
- POVRCHOVÁ ÚPRAVA RÍMS BUDE PREVEDENÁ POMOCOU STRIÁŽE (METLIČKOVANIA)

202-00

VYPRACOVAL: Ing. ROMAN KONERACKÝ	HL. INŽ. PROJEKTU: Ing. MICHAL MATUŠKA	AMBERG ENGINEERING Somolického 1/B, 811 06 Bratislava I. Telefón: +421 2 5930 8261 Fax: +421 2 5930 8260 E-mail: info@amberg.sk
ZOD. PROJEKTANT: Ing. MICHAL MATUŠKA	TECH. KONTROLA: Ing. MICHAL MATUŠKA	
OBJEDNÁVATEĽ: Trenčiansky samosprávny kraj, K dolnej stanici 7282/20A, 911 01 Trenčín		ČÍSLO ZÁKAZKY: AP-2016/180/01
KRAJ: Trenčiansky samosprávny kraj		STUPEŇ: DSP (DRS)
OKRES: POVAŽSKÁ BYSTRICA		DÁTUM: 11/2016
STAVBA: PROJEKT REKONŠTRUKCIA CESTY č. II/517 POVAŽSKÁ BYSTRICA (MOST ORLOVÉ) - DOMANIŽA		FORMÁT: 4x4
ČASŤ STAVBY: REKONŠTRUKCIA MOSTA EV. č. 517-002A		MIERKA: 1:500, 2:50, 2:10, 5:1
PRÍLOHA: TVAR RÍMS		ČÍSLO PRÍLOHY: 07
		SÚPRAVA: